PÔDORYS - PRIETOKOVÉ PODLAŽIE

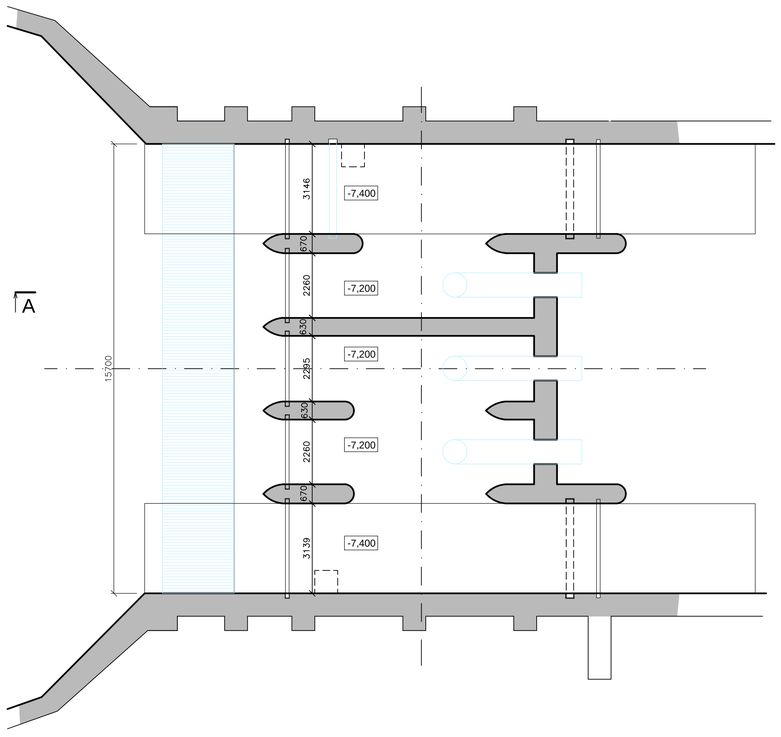

PÔDORYS - 1.PP

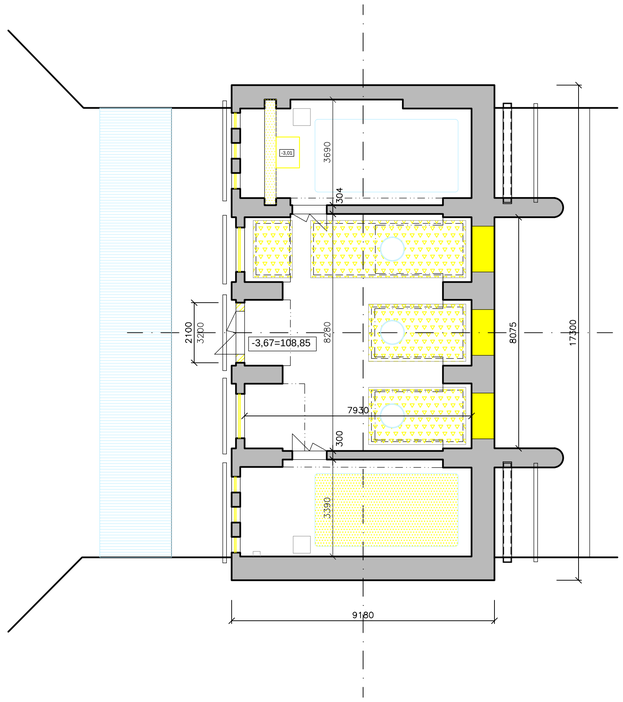

PÔDORYS - 1.NP

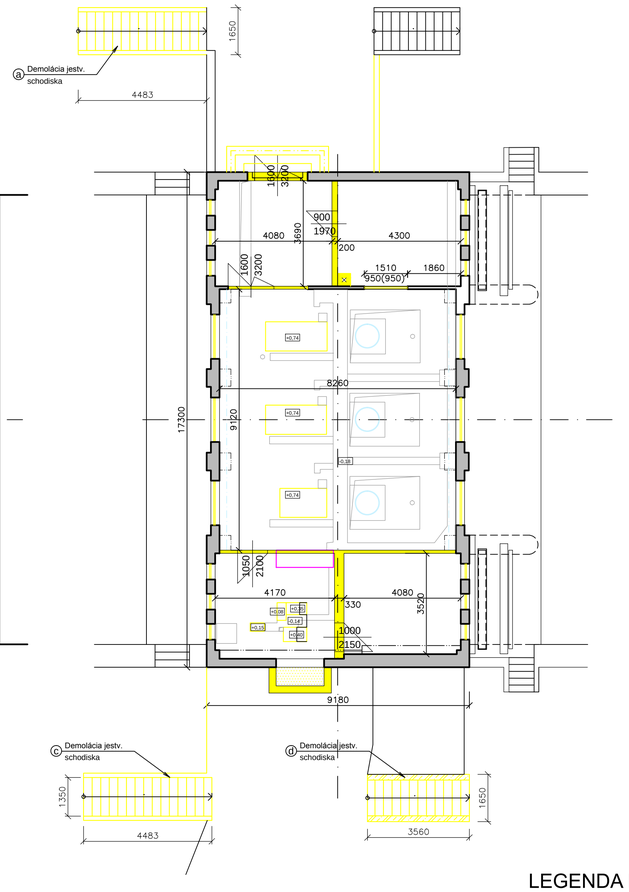

PÔDORYS - STRECHY

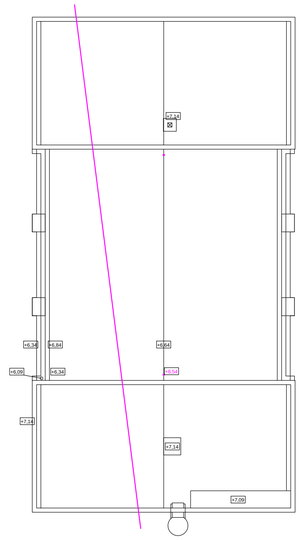

POZDĹŽNY REZ

PRIEČNY REZ

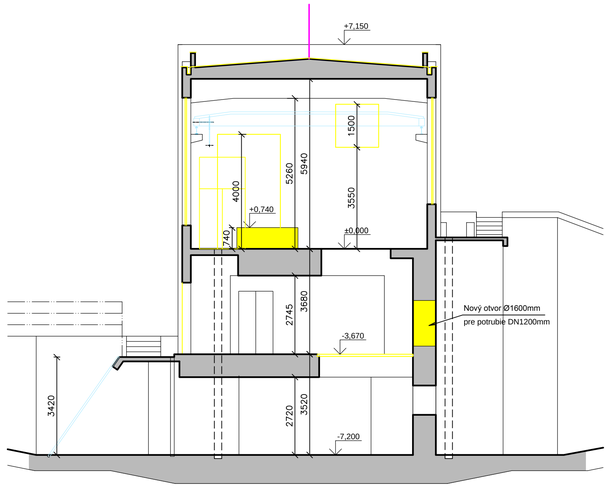

LEGENDA MATERIÁLOV

- JESTVULÚCA TECHNOLÓGIA
- JESTVUJÚCA ELEKTROTECHNOLÓGIA - ODSTRÁNENÍ
- JESTVUJÚCE KONŠTRUKCIE BEZ ROZLÍŠENÍ
- DEMOLÁCIE
- JESTVUJÚCI KANÁLY A POKLOPY

±0,00=112,52

VYPRACOVAL: ING. TŘASKOŠ	ZODP. PROJ.: ING. URBAN	ROTEKO NAKLADANIE S ODPADMI	
VED. PROJ. ATEL.: ING. KRKOŠKA	HIP: ING. KRKOŠKA	Partizánska cesta 15, 974 01 Banská Bystrica Tel: 048/4152129, e-mail:roteko@bb.telecom.sk	
	KONTROLA: ING. KRKOŠKA		
Ob.Ú.: KOMÁRNO	Kr.Ú.: NITRANSKÝ	FORMÁT	8 A4
Ok.Ú.: KOMÁRNO	INVESTOR : SVP, š.p.	DÁTUM	DECEMBER 2011
STAVBA: **REKONŠTRUKCIA ČS ČERGOV**		STUPEŇ	DSP
		Č. ZÁK.	311 032 - 3 - 01
		ARCH. Č:	1467/11/3
PRÍLOHA: SO 01 - ČERPACIA STANICA - DEMOLÁCIE		MIERKA: 1:100	Č. PRÍLOHY: E.2.1.1