




PÔDORYS

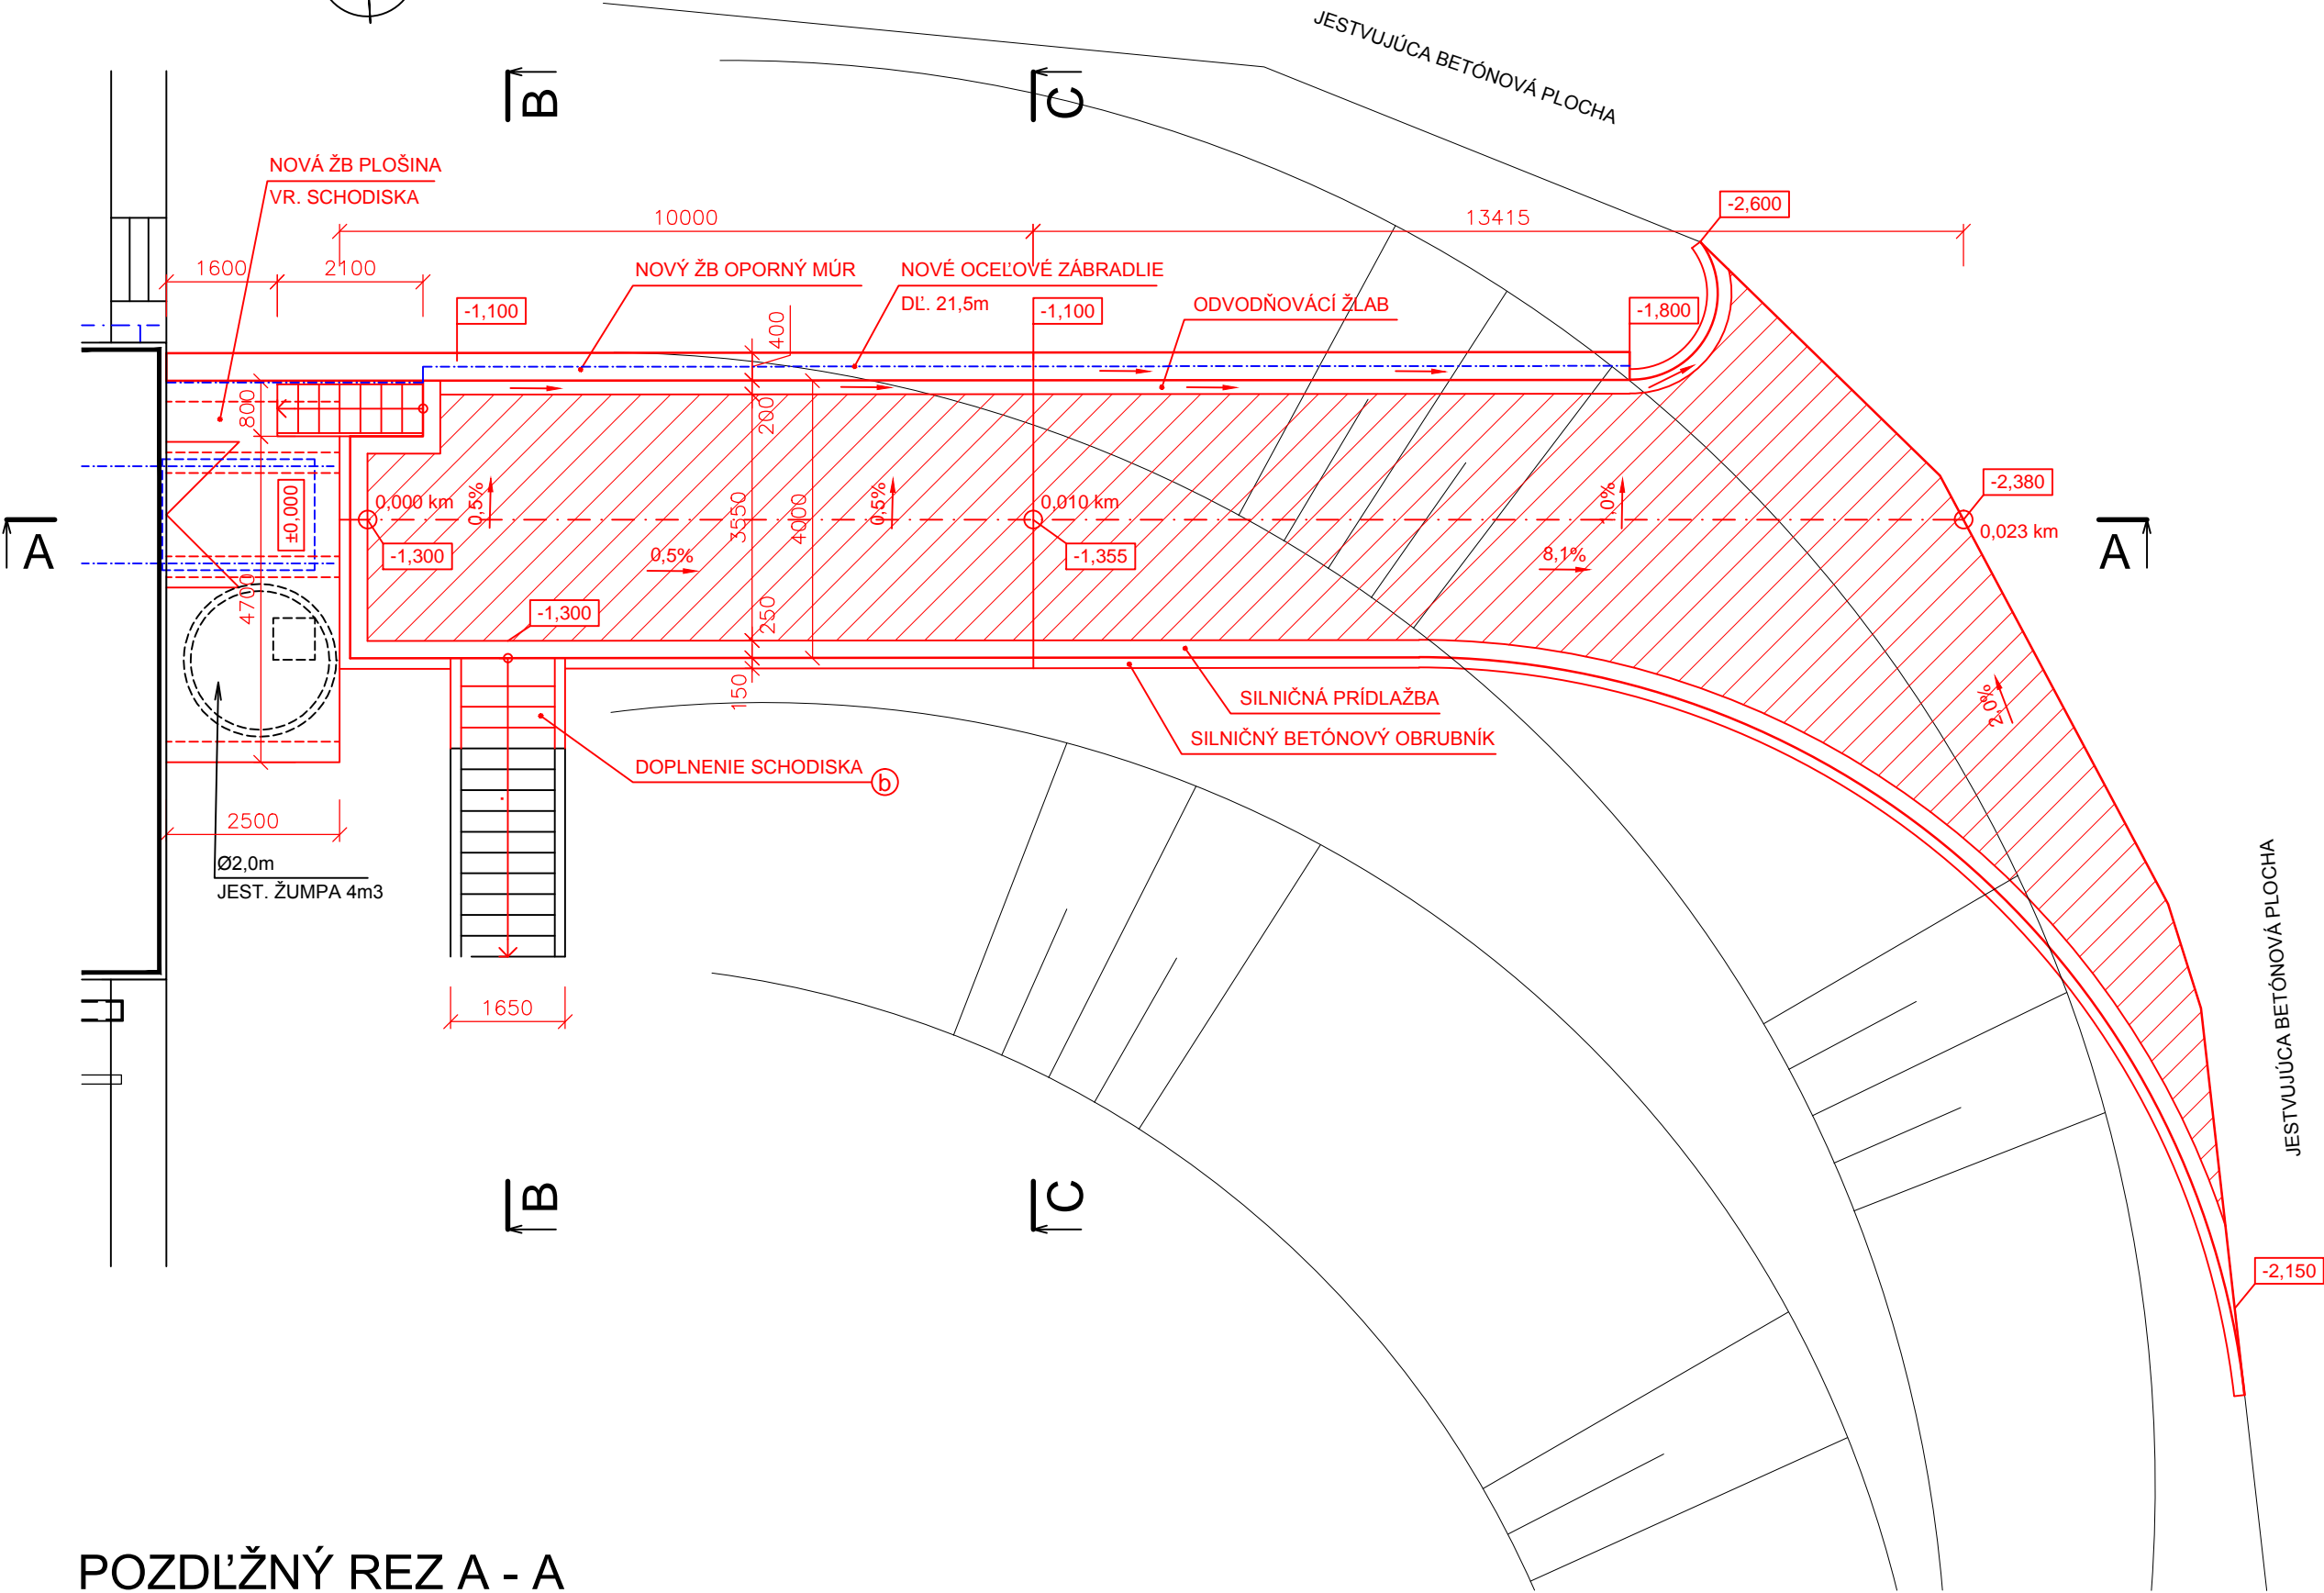

PRIEČNÝ REZ B - B

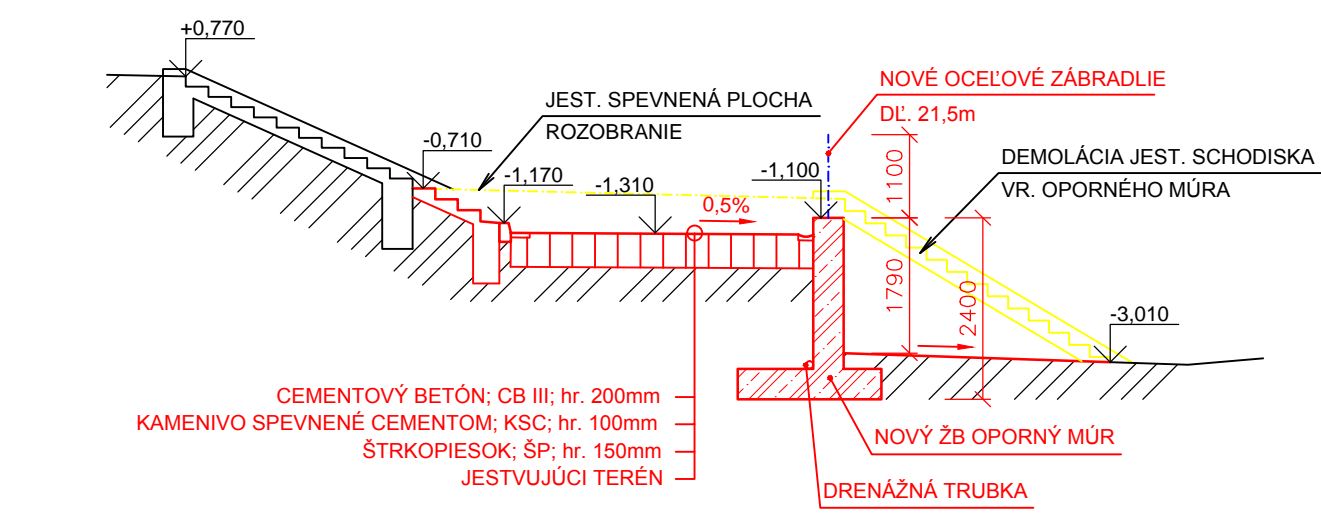

PRIEČNÝ REZ C - C

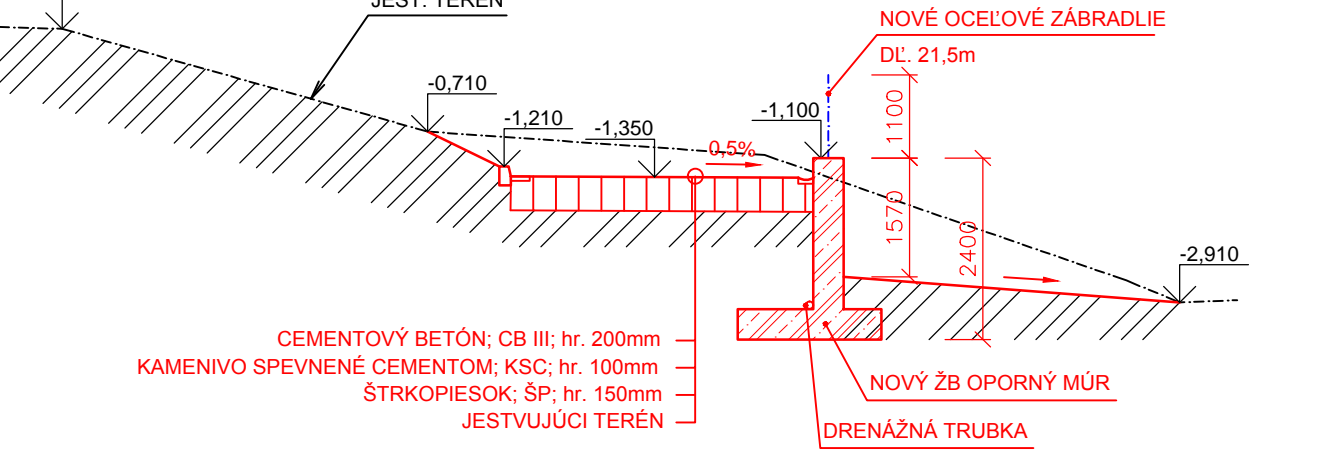

LEGENDA

- NOVÁ SPEVNENÁ PLOCHA - CEMENTOVÝ BETÓN
- ŽELEZOBETONOVÉ KONŠTRUKCIE
- DEMOLÁCIA, ROZOBRAK
- JESTVUJÚCI TERÉN

±0,00=112,51

VYPRACOVAL: DAVID CHVOSTEK	ZODP. PROJ.: ING. URBAN	 NAKLADANIE S ODPADMI Partizánska cesta 15, 974 01 Banská Bystrica Tel.: 048/4152129, e-mail: roteko@bb.telecom.sk	
VED. PROJ. ATEL.: ING. KRKOŠKA	HIP: ING. KRKOŠKA KONTROLA: ING. KRKOŠKA		
Ob.Ú.: KOMÁRNO	Kr.Ú.: NITRIANSKY	FORMÁT	6 A4
Ok.Ú.: KOMÁRNO	INVESTOR : SVP, š.p.	DÁTUM	DECEMBER 2011
STAVBA: <b>REKONŠTRUKCIA ČS ČERGOV</b>		STUPEŇ	DSP
		Č. ZÁK.	311 032 - 3 - 01
		ARCH. Č.	1481/11/3
PRÍLOHA: SO 04 - SPEVNENÉ PLOCHY - PÔDORYS, REZY		MIERKA: 1:100	Č. PRÍLOHY: E.2.4.2