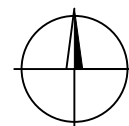
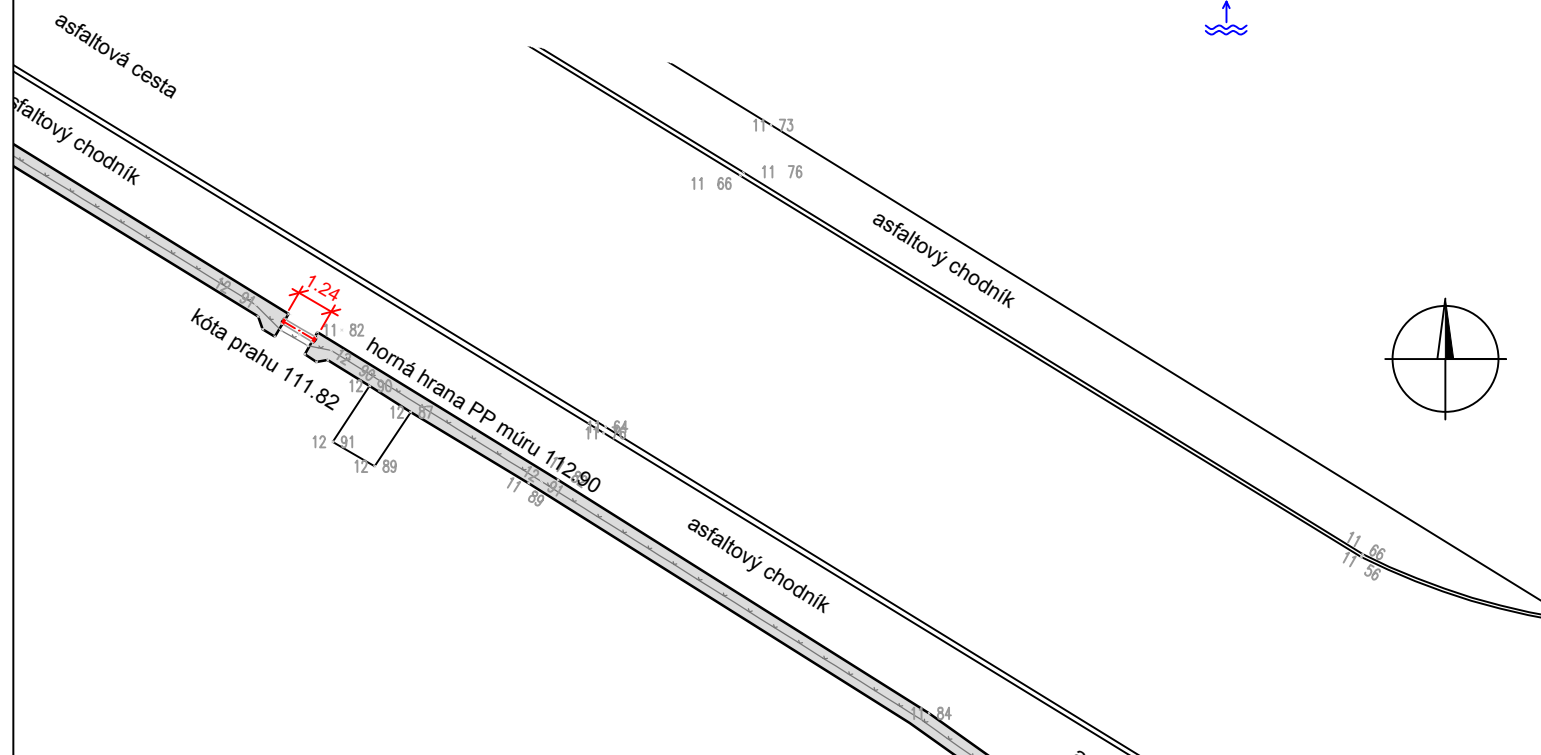
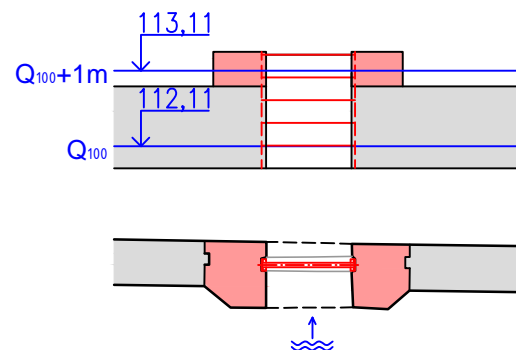


OTVOR č.14

SCHEMA PRVKOV

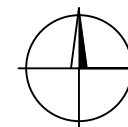
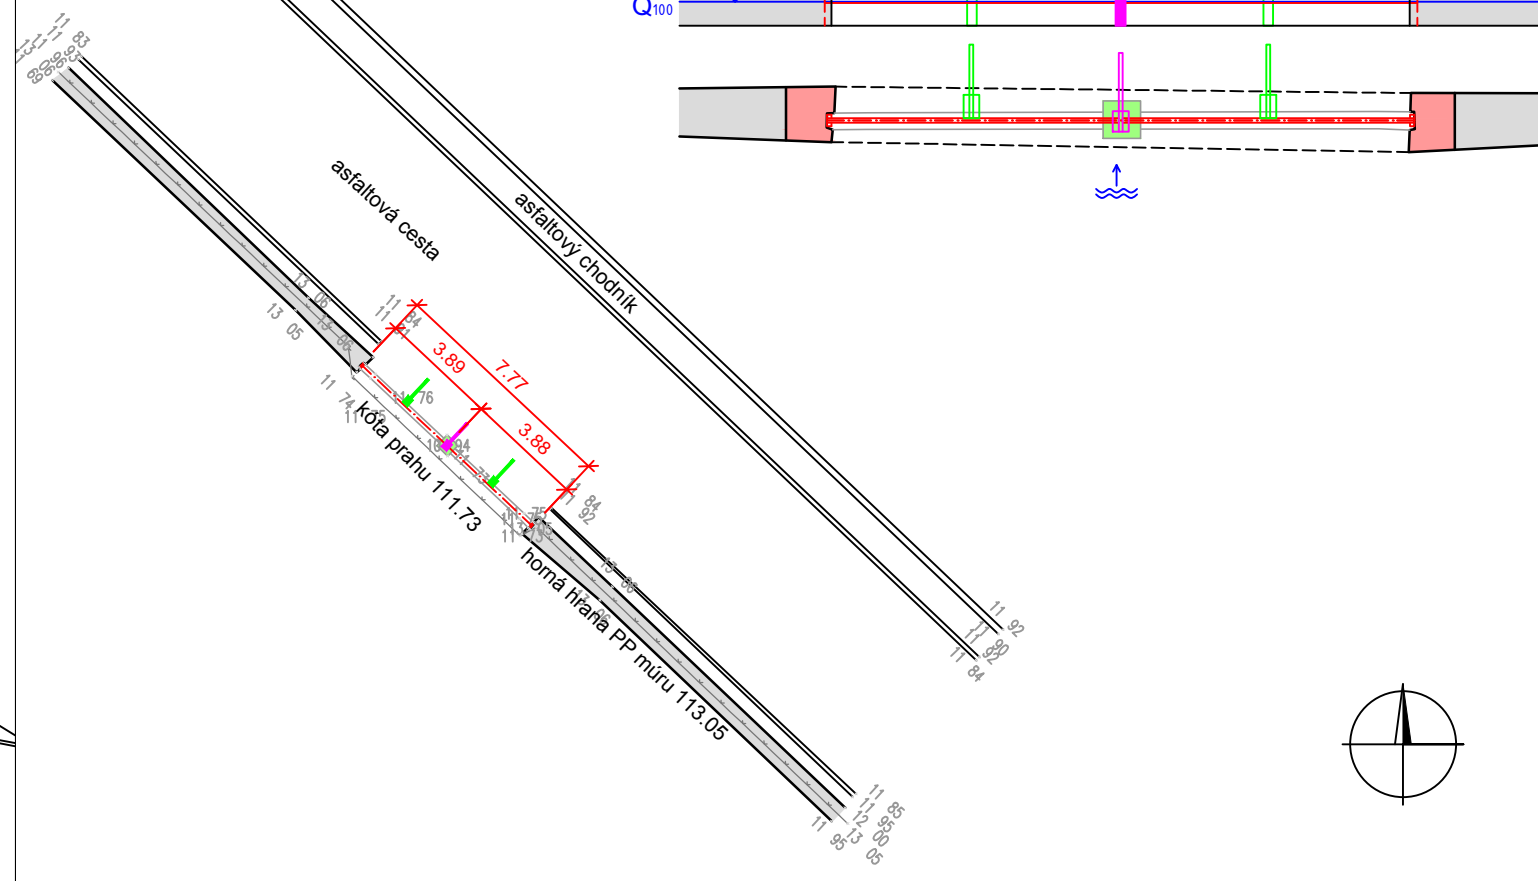
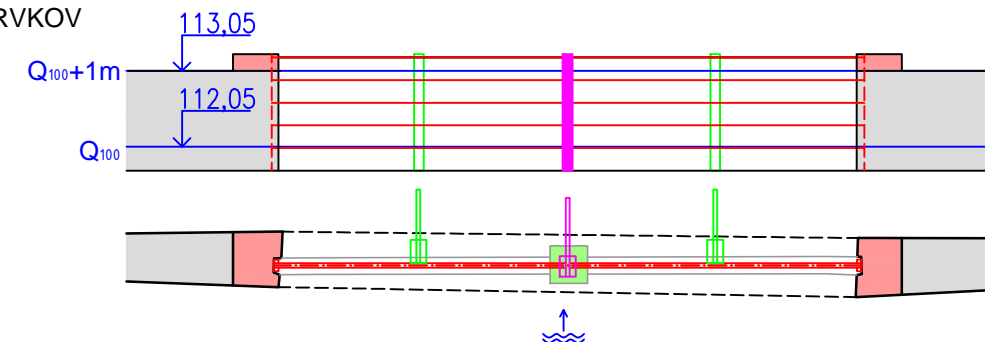
š. 1,24 m

$$S = 1,86 \text{ m}^2$$


OTVOR č.18

SCHEMA PRVKOV

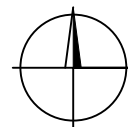
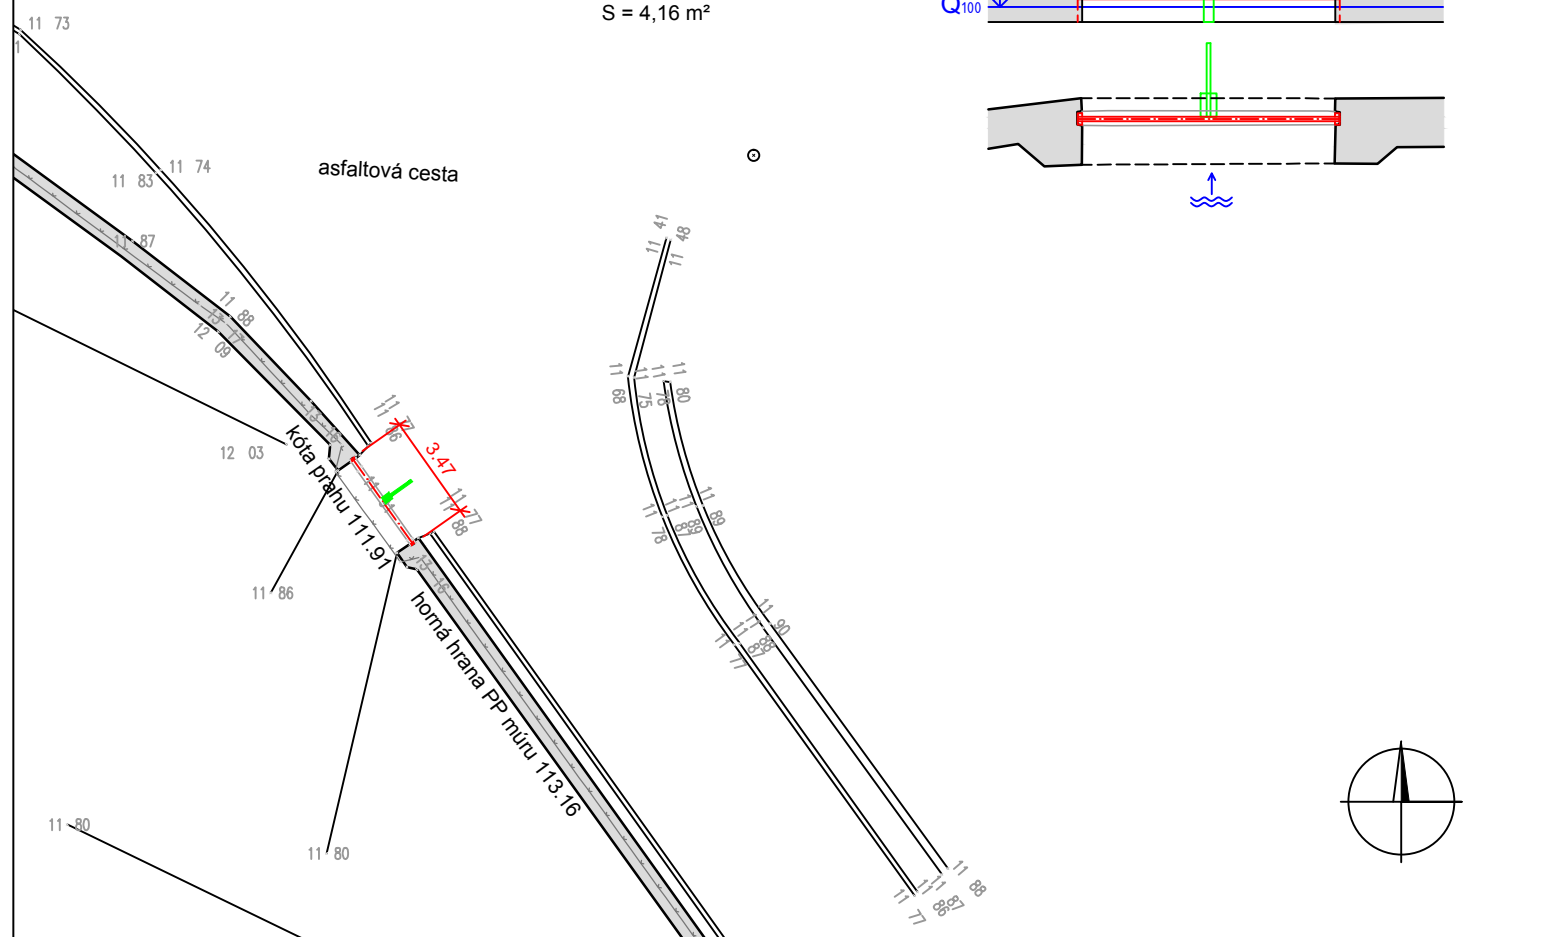
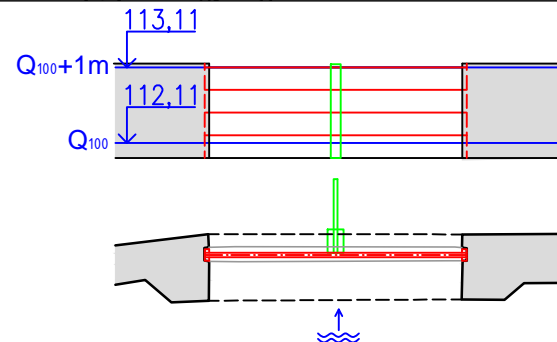
š. 7,77 m

$$S = 11,66 \text{ m}^2$$






OTVOR č.15

 
 
 
 
SCHEMA PRVKOV



š. 3.47 m

$$S = 4,16 \text{ m}^2$$


LEGENDA PRVKOV


-  STREDOVÁ OPERA
 PODPERA
 HLINÍKOVÉ BARIÉRY
 ZÁKLADOVÝ PRÁH

-  EXISTUJÚCI MÚR
 NAVÝŠENIE MÚRU
 HLADINA VODY
 SMER ZÁTOPY

-  ZÁKLADOVÁ PATKA - VYUŽITÁ
-  ZÁKLADOVÁ PATKA - ZRUŠENÁ

REVÍZIE

12/2011

VYPRACOVAL: ING. JALŮVKOVÁ	ZODP. PROJ.: ING. KRKOŠKA	 NAKLADANIE S ODPADMI Partizánska cesta 15, 974 01 Banská Bystrica Tel.:048/4152129, e-mail:roteko@bb.telecom.sk	
	HIP: ING. KRKOŠKA		
	KONTROLA: ING. KRKOŠKA		
VED. PROJ. ATEL.: ING. KRKOŠKA			
Ob.Ú.: KOMÁRNO	Kr.Ú.: NITRANSKÝ	FORMÁT	2 A4
Ok.Ú.: KOMÁRNO	INVESTOR : SVP, š.p.	DÁTUM	OKTÓBER 2011
STAVBA: REKONŠTRUKCIA PROTIPOVODŇOVÉHO MÚRU V KOMÁRNE		STUPEŇ	DSP
		Č. ZÁK.	-
		ARCH. Č.	-
PRÍLOHA: PODROBNÁ SITUÁCIA č.5 - OTVOR č.14, 15 a 18		MIERKA: 1:250	Č. PRÍLOHY: E.5