
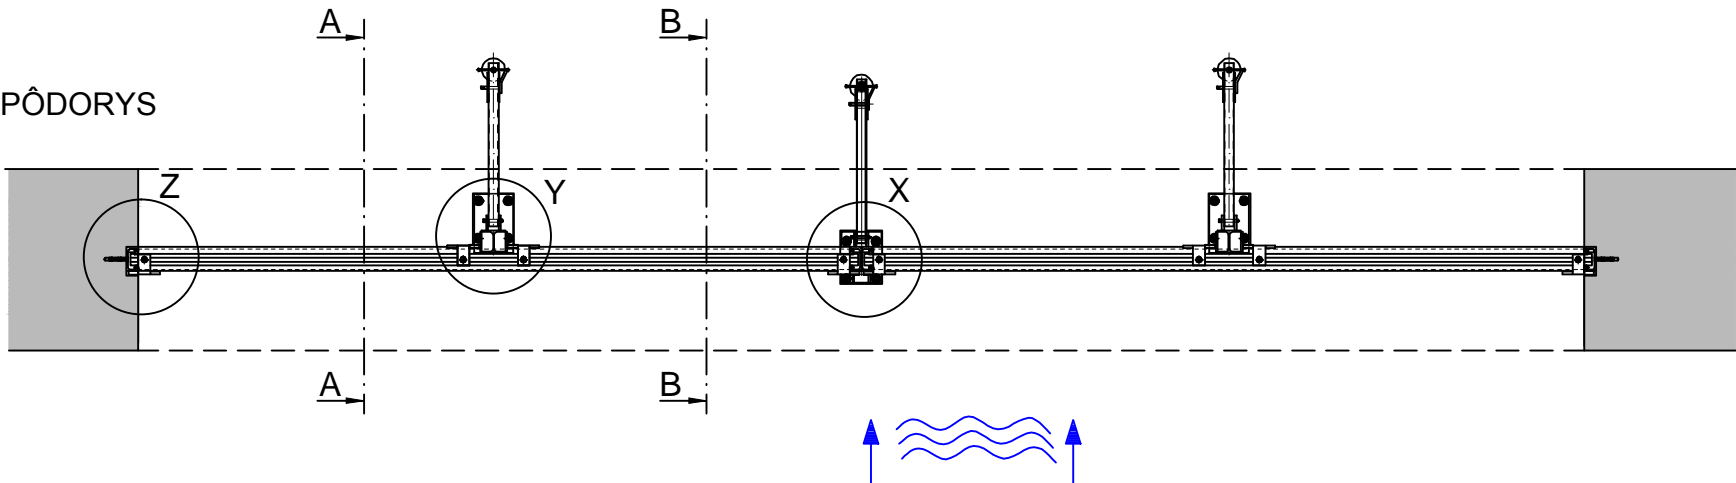





VZOROVÝ VÝKRES HRADIACEHO SYSTÉMU

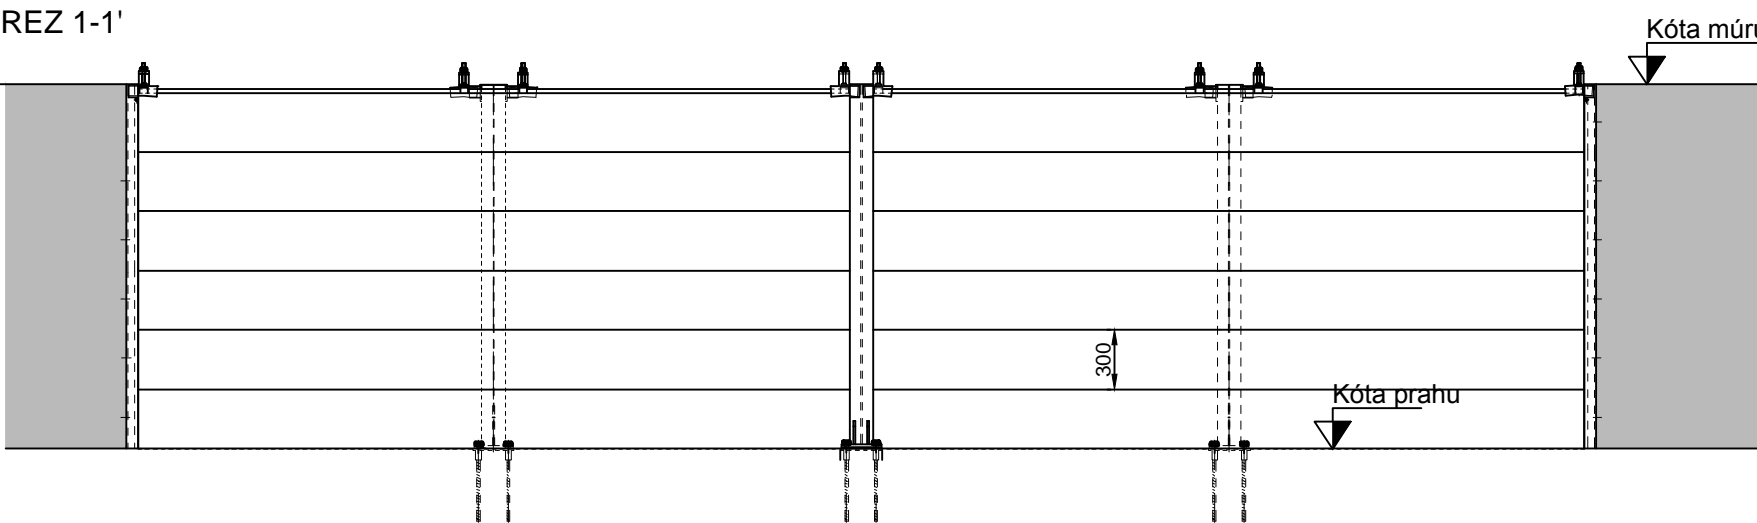


1:8
Detail Z

Detail Y

Detail X

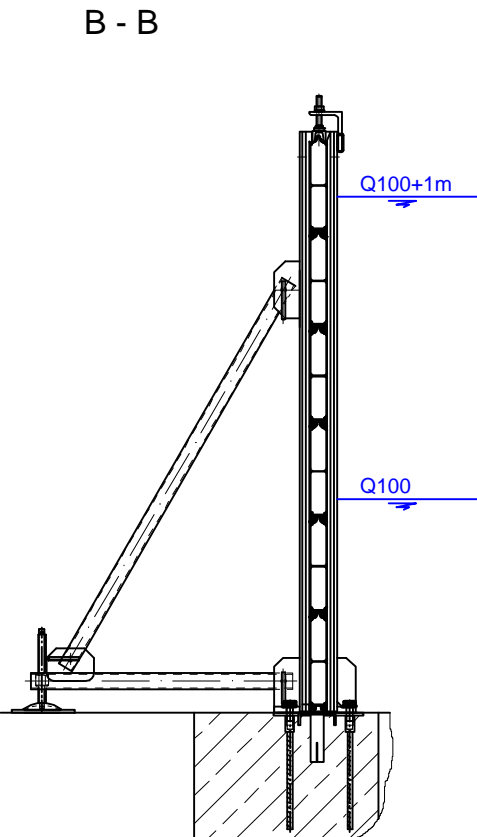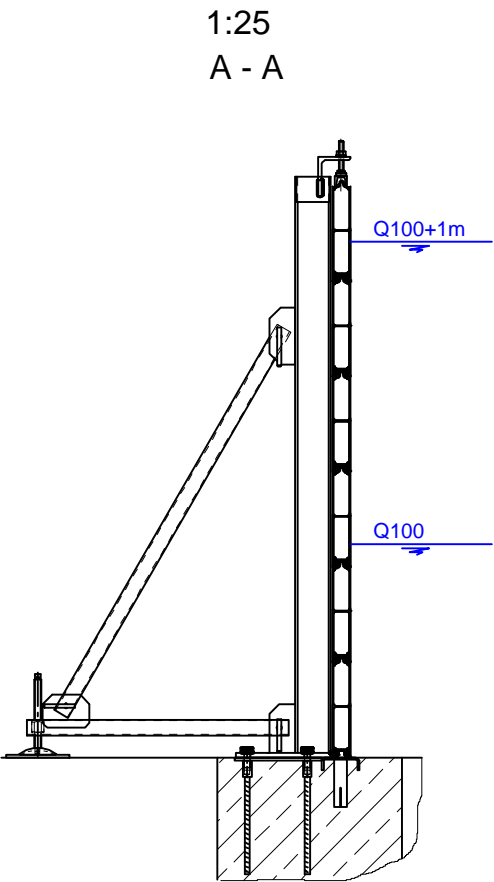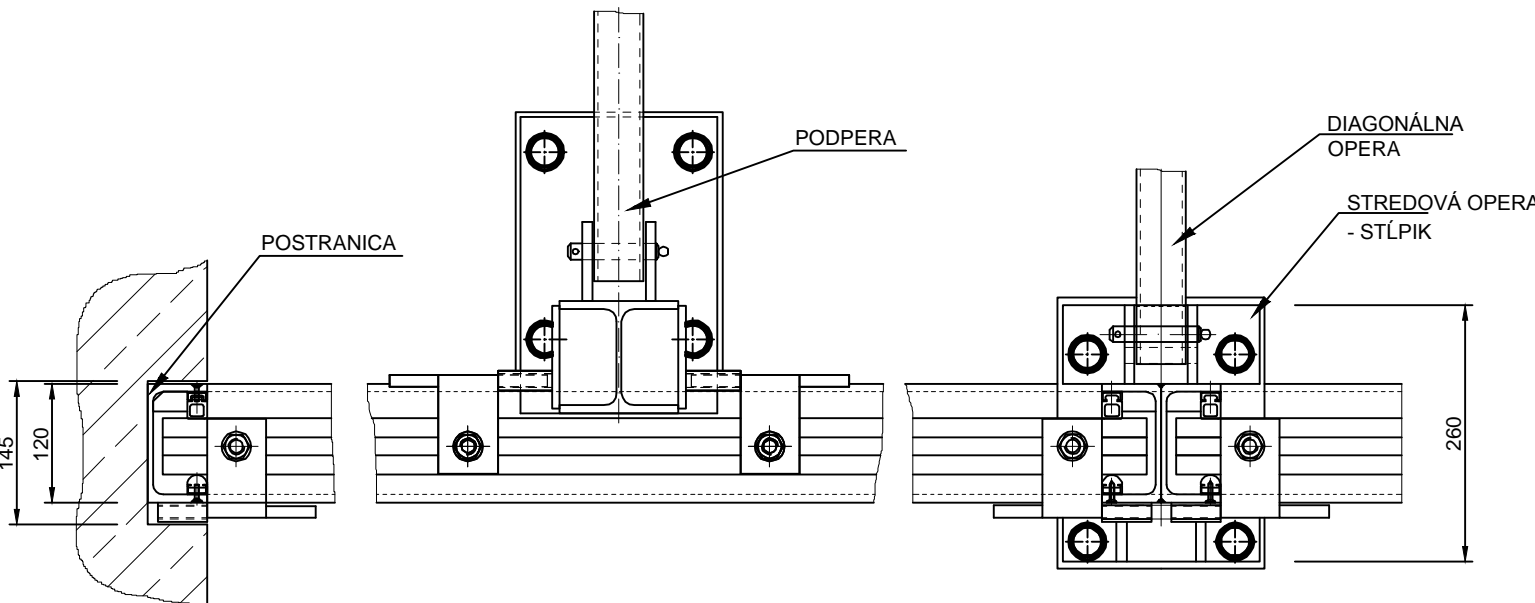

REVÍZIE 12/2011

VYPRACOVAL: ING. JALŮVKOVÁ	ZODP. PROJ.: ING. KRKOŠKA	 NAKLADANIE S ODPADMI Partizánska cesta 15, 974 01 Banská Bystrica Tel.: 048/4152129, e-mail: roteko@bb.telecom.sk	
VED. PROJ. ATEL.: ING. KRKOŠKA	HIP: ING. KRKOŠKA		
Ob.Ú.: KOMÁRNO	Kr.Ú.: NITRANSKÝ	FORMÁT	2 A4
Ok.Ú.: KOMÁRNO	INVESTOR : SVP, š.p.	DÁTUM	OKTÓBER 2011
STAVBA: REKONŠTRUKCIA PROTIPOVODŇOVÉHO MÚRU V KOMÁRNE		STUPEŇ	DSP
		Č. ZÁK.	-
PRÍLOHA: VZOROVÝ VÝKRES HRADIACEHO SYSTÉMU		ARCH. Č.:	-
		MIERKA: 1:35	Č. PRÍLOHY: E.10