



Vzorové priečne profily

Úprava koryta medzi premostením a sútokom rkm 0,30392–1,092

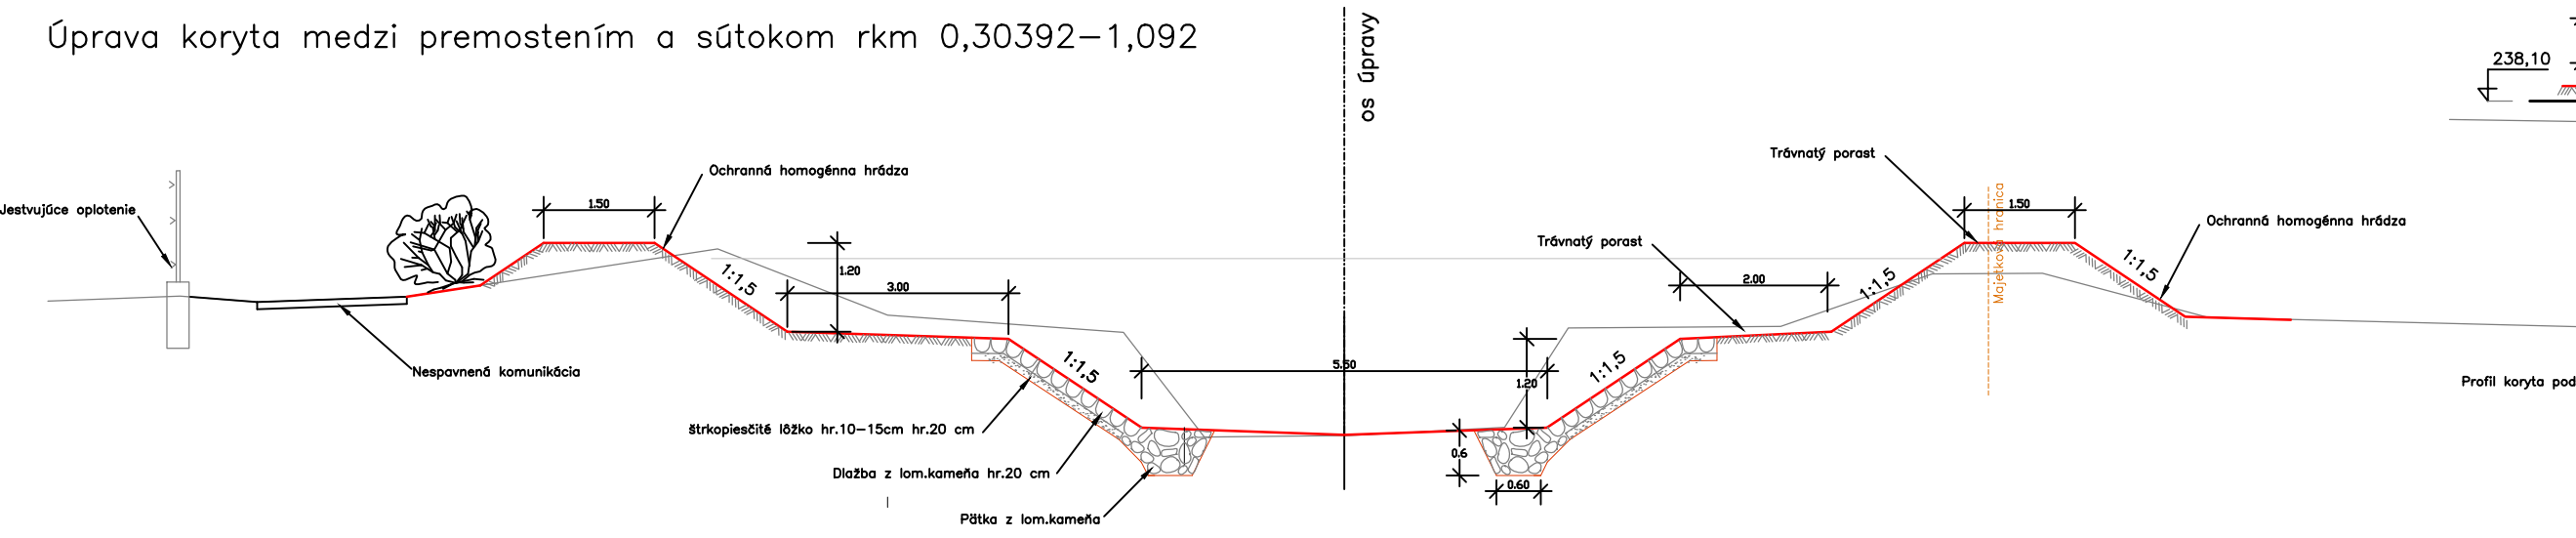


Úprava koryta v mieste stupňa rkm 1,098

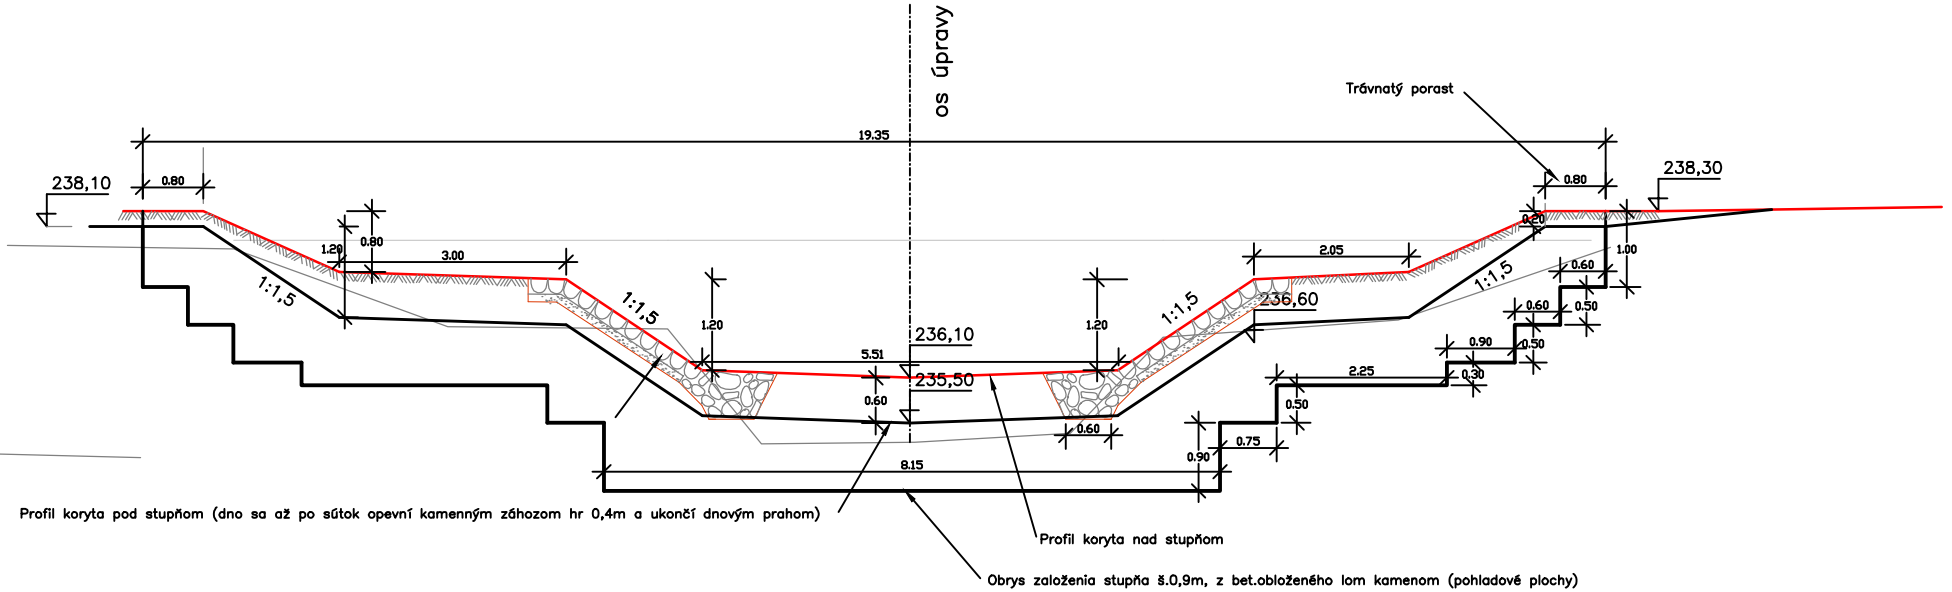

OPLATENIE Z OCELOVÝCH RÚROK A PLETIVA (POZINKOVANÉ+PVC)

Dižka plotu 143+156 = 487m

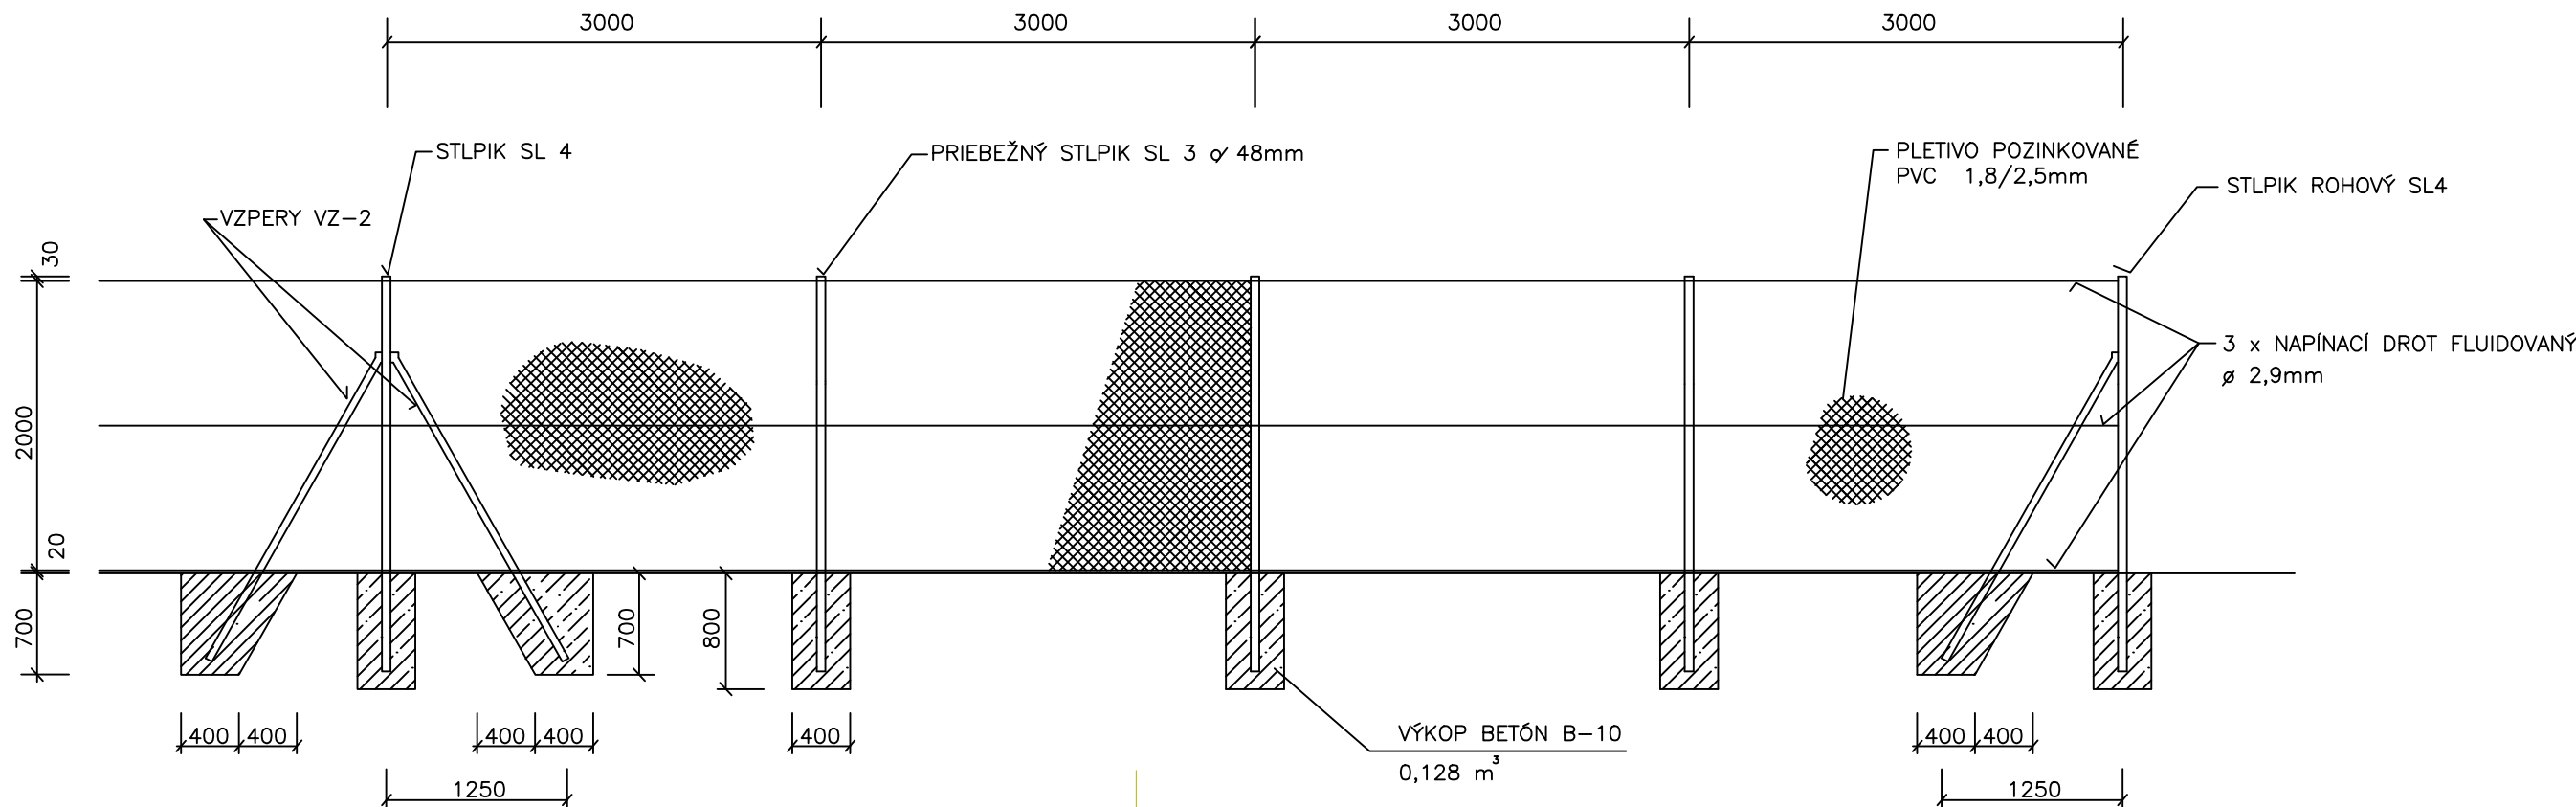

VÝŠKOVÝ SYSTÉM:

Bpv

VYPRACOVAL Ing. Karol Komora	ZODPOVEDNÝ PROJEKTANT Ing. Karol Komora	Ing.KOMORA Karol Štefana Kráľika 16, 841 08 Bratislava autorizovaný stavebný inžinier 1408 - SP - A2	
INVESTOR Slovenský vodohospodársky podnik š.p. Odštepny závod Piešťany			
OKRES Ilava	KRAJ TRENČIANSKÝ		
Ilava - úprava Podhradského potoka		POČET A4	3A4
SO 01 Úprava toku rkm 0,040 - 1,100		DÁTUM	04.2009
		STUPEŇ	DSP a RP
		ČÍS. ZÁKAZKY	111207
		MIERKA	1 : 100
PRÍLOHA Vzorové priečne profily		SÚPRAVA	ČÍSLO PRÍLOHY E.1.4