


- EXIST. KANAL. POTRUBIE - PVC
- KANAL. POTRUBIE SPLAŠKOVÉ - REHAU HT (PVC)
- - - POTRUBIE STUDENEJ VODY - REHAU RAUTITAN FLEX, IZOL.
- . - POTRUBIE TEPLEJ VODY - REHAU RAUTITAN FLEX, IZOL.
- . - POTRUBIE CIRKULÁCIE - REHAU RAUTITAN FLEX, IZOL.

- U UMÝVADLO JIKA LYRA 50 cm, JEDNOPÁK. STOJANK. BATÉRIA DN15
- WC KOMBI KLOZET JIKA LYRA SO ŠIKMÝM ODPADOM, ROHOVÝ VENTIL DN15
- P ODSÁVACÍ URINÁ JIKA GOLEM, VNÚTORNÝ PRÍVOD VODY DN15
- VL VÝLEVKA JIKA MIRA, NÁSTENNÁ JEDNOPÁKOVÁ BATÉRIA DN15
- D JEDNODIELNY KUCHYNSKÝ DREZ, JEDNOPÁKOVÁ STOJANK. DREZ. BATÉRIA DN15
- UR UMÝVAČKA RIADU, PRAČKOVÝ VENTIL DN15
- H NÁSTENNÝ HYDRANT - NAVIAKOVÝ SYSTÉM NOHA B25/30

POZNÁMKA:
PRED REALIZÁCIOU KANALIZAČNÉHO POTRUBIA VEDENÉHO V ZÁKLADOCH JE NUTNÉ SI PREVERIŤ POLOHU A HLBKU EXISTUJÚCEHO POTRUBIA!

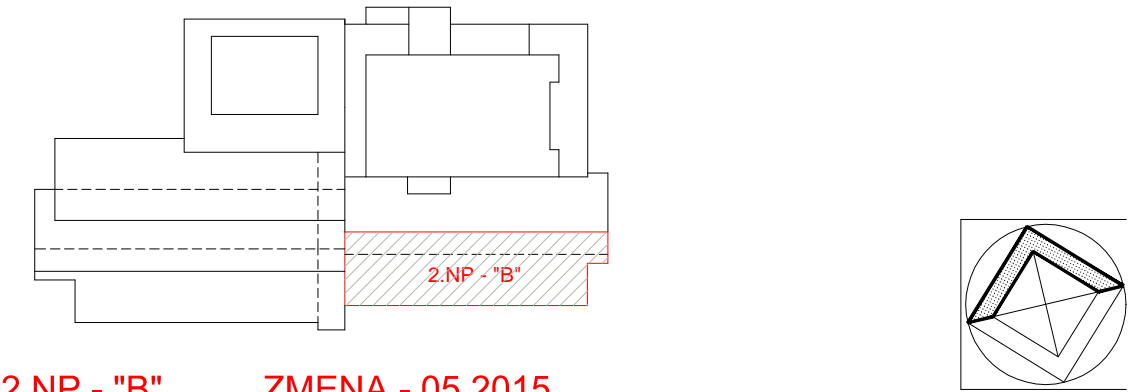

2.NP - "B" ZMENA - 05.2015			
HLAVNÝ PROJEKTANT:	ING. MASARYK JOZEF	ING. ADAMCOVÁ LUCIA LOMONOSOVA 6 917 08 TRNAVA 0907/489 308, lucia@myoffice.sk	
ZODPOVEDNÝ PROJEKTANT:	ING. ADAMCOVÁ LUCIA		
VYPRACOVAL:	ING. ADAMCOVÁ LUCIA		
INVESTOR:	UNIVERZITA CYRILA A METODA, J. HERDU 2, TT		
DRUH PROJEKTU:	ZDRAVOTECHNIKA	STUPEŇ: PROJEKT	
NÁZOV A MIESTO STAVBY: REKONŠTRUKCIA DETSKÉHO DOMOVA PRE UNIVERZITU CYRILA A METODA V TRNAVE TRNAVA, BUČIANSKA UL., 2-ETAPA		REALIZAČNÝ	
		FORMÁT: 3, x A4	
		DÁTUM: 05. 2015	
		MIERKA: 1 : 50	
NÁZOV VÝKRESU: MONTÁŽNA SCHÉMA - 2.NP - "B" - 1'-13		ČÍSLO VÝKRESU: 02	