


POHLAD "A" m 1 : 100

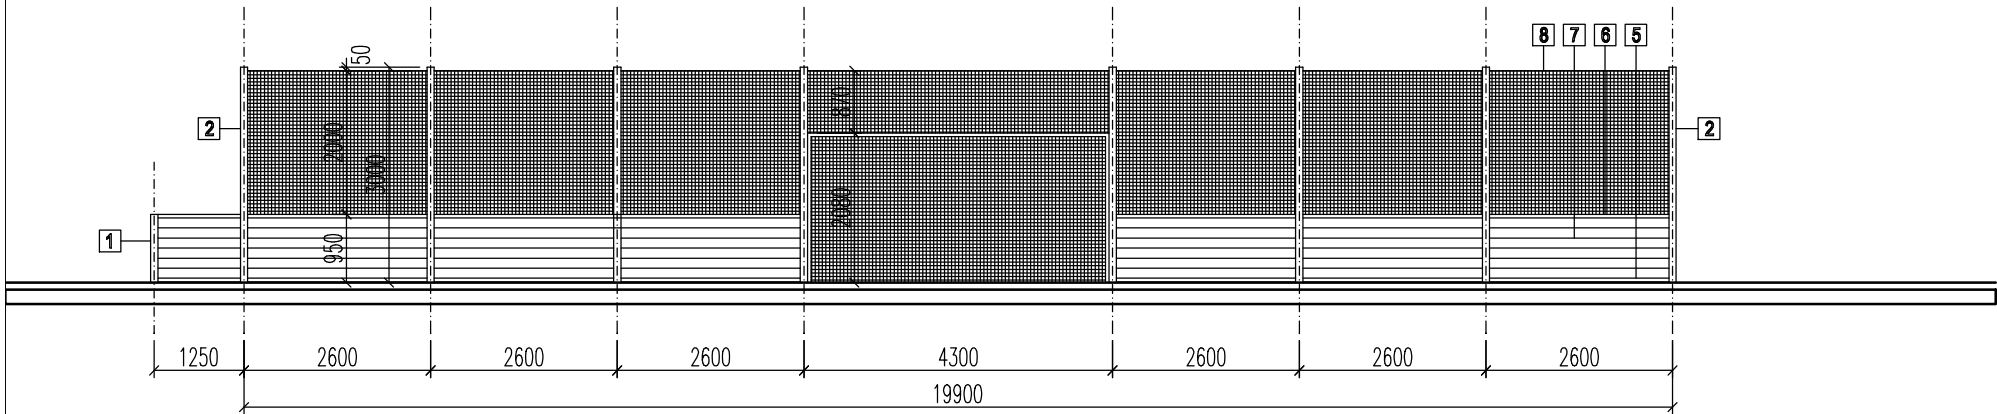

POHLAD "B" m 1 : 100

VÝKAZ MATERIÁLU - MANTINEL + OCHRANNÁ SIETĚ

| P.č. | P O P I S | Rozmer | Počet |
|------|---|-------------|--------|
| 1 | MALÝ SÍPIK - HLINÍKOVÝ PROFIL "H" | dl. 950 mm | 23 ks |
| 2 | VEĽKÝ SÍPIK - HLINÍKOVÝ PROFIL "H" | dl. 3000 mm | 31 ks |
| 3 | KOTEVNÁ PLATŇA 150 x 150 x 5 DO ZÁKLADU | | 54 ks |
| 4 | KOTEVNÁ PLATŇA STĹPIKA 150 x 150 x 5 | | 54 ks |
| 5 | SPODNÝ OSADZOVAČÍ AL PROFIL | dl. 2500 mm | 42 ks |
| | | dl. 1650 mm | 2 ks |
| | | dl. 1150 mm | 2 ks |
| 6 | HORNÝ (MADLO) UZATVÁRAČÍ AL PROFIL | dl. 2500 mm | 42 ks |
| | | dl. 1650 mm | 2 ks |
| | | dl. 1150 mm | 2 ks |
| 7 | MANTINELOVÉ PROFILY- 6 ks x 42 modulov | dl.2560 mm | 252 ks |
| | - 6 ks x 2 moduly | dl. 1700 mm | 12 ks |
| | - 6 ks x 2 moduly | dl. 1200 mm | 12 ks |
| 8 | OCHRANNÁ SIETĚ OKÁ 50 x 50 mm | 5100 x 2000 | 13 ks |
| | | 2500 x 2000 | 12 ks |
| | | 4300 x 2000 | 2 ks |
| | | 4300 x 900 | 2 ks |
| 9 | OSVETLENIE IHRISKA (LEN DODÁVKA SVIETIDIEL) REFLEKTOR ASIMETRICKÝ | 400 W | 4 ks |

| | | | |
|--------------------------|---|--------|-----------|
| Názov stavby | Multifunkčné ihrisko 20 x 40 m Školský areál - Gymnázium Ľ. Štúra, ul. 1. mája, Trenčín - parc. č. 153/2, 154, 156, 157, 159/1, 159/2 | | |
| Miesto | | | |
| Stupeň | | | |
| Investor stavby | | | |
| Hlavný inžinier projektu | | | |
| Zodpovedný projektant | Ing. Pavel Hrdý | Dátum | 05 - 2015 |
| Vypracoval | Ing. Pavel Hrdý | Mierka | 1 : 100 |
| Profesia | Architektonicko - stavebné riešenie | Formát | 2 A4 |
| Obsah | Pohľad na mantinel - "A" - "B" | Výkres | A 07 |