


POHĽAD "C" m 1 : 100

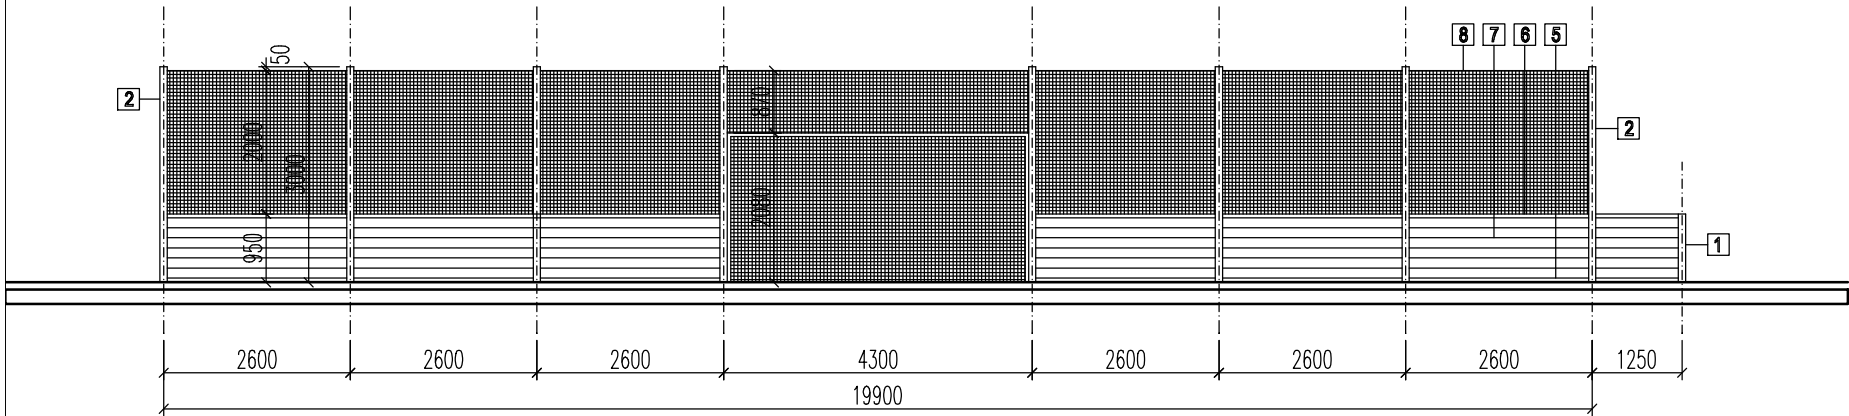

POHĽAD "D" m 1 : 100

POZNÁMKA :
VÝKAZ MATERIÁLU - MANTINEL + OCHRANNÁ SIEŤ - POZRI VÝKR. Č. A-07

Názov stavby	Multifunkčné ihrisko 20 x 40 m Školský areál - Gymnázium Ľ. Štúra, ul. 1. mája, Trenčín - parc. č. 153/2, 154, 156, 157, 159/1, 159/2		
Miesto			
Stupeň			
Investor stavby			
Hlavný inžinier projektu			
Zodpovedný projektant	Ing. Pavel Hrdý	Dátum	05 - 2015
Vypracoval	Ing. Pavel Hrdý	Mierka	1 : 100
Profesia	Architektonicko - stavebné riešenie	Formát	2 A4
Obsah	Pohľad na mantinel - "C" - "D"	Výkres	A 08