



POHĽAD SEVERNÝ M 1:100

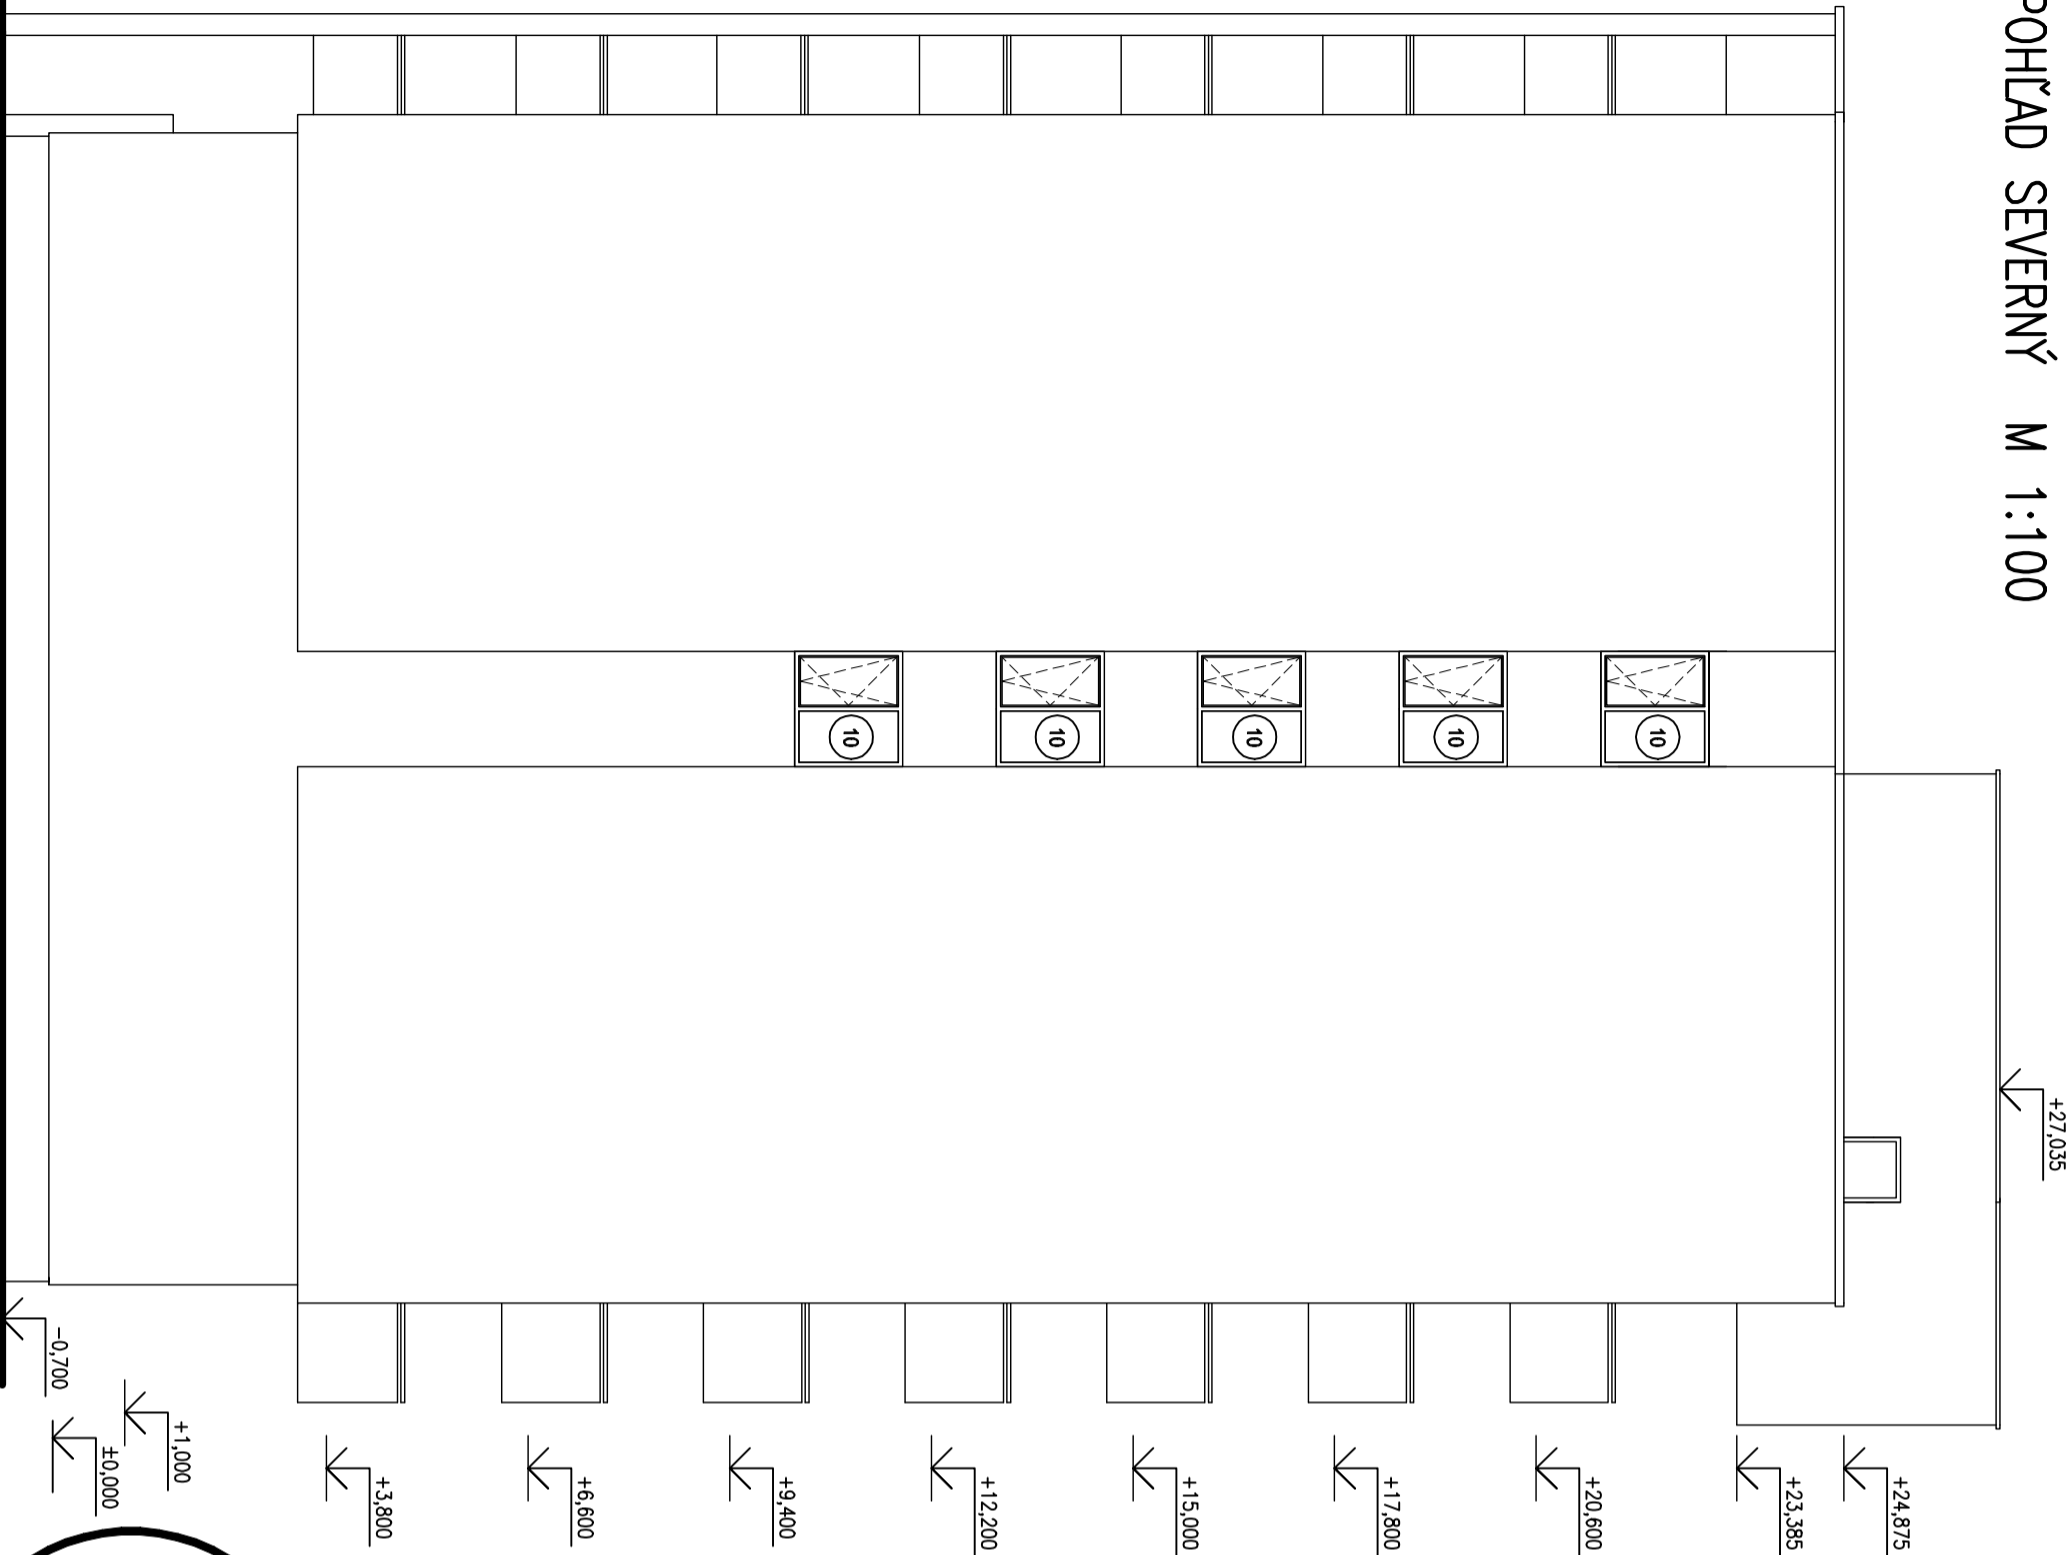

LEGENDA:

10 NOVÉ PLASTOVÉ OKNÁ (POZRI VÝKRES VÍPIS OKIEN)

PRED ZAČIATKOM VÝMENY OKIEN A DVERÍ JE DODÁVATEĽ STAVBY  
POVINNÝ PRESNE SI ZAMERAŤ VŠETKY STAVEBNÉ OTVORY  
V NIEKTORÝCH PRÍPADOCH SMER OTVÁRANIA OKIEN A DVERÍ UPRESNIŤ INVEŠTOR

Zodpovedný projektant		Vyracoval:		Hlavný projektant	
Ivan Kollár		Ivan Kollár		Ivan Kollár	
Investor: Školský internát, Karpatská 3315/9, Poprad					
Akcia: ŠKOLSKÝ INTERNÁT POPRAD					
VÝMENA OKIEN A DVERÍ					
Objekt: SO 01 Výmena okien a dverí					
Obsah výkresu:					
POHĽAD SEVERNÝ					
TATRY-PROJEKTA s.r.o.					
					
Štúrova 101					
059 21 Svít					
www.tatry-projekta.sk					
info@tatry-projekta.sk					
Dátum: 26.06.2015					
Číslo zákazky: 1531					
Účel: PS					
Formát: A3					
Mierka: 1:100					
Číslo výkresu: 4					