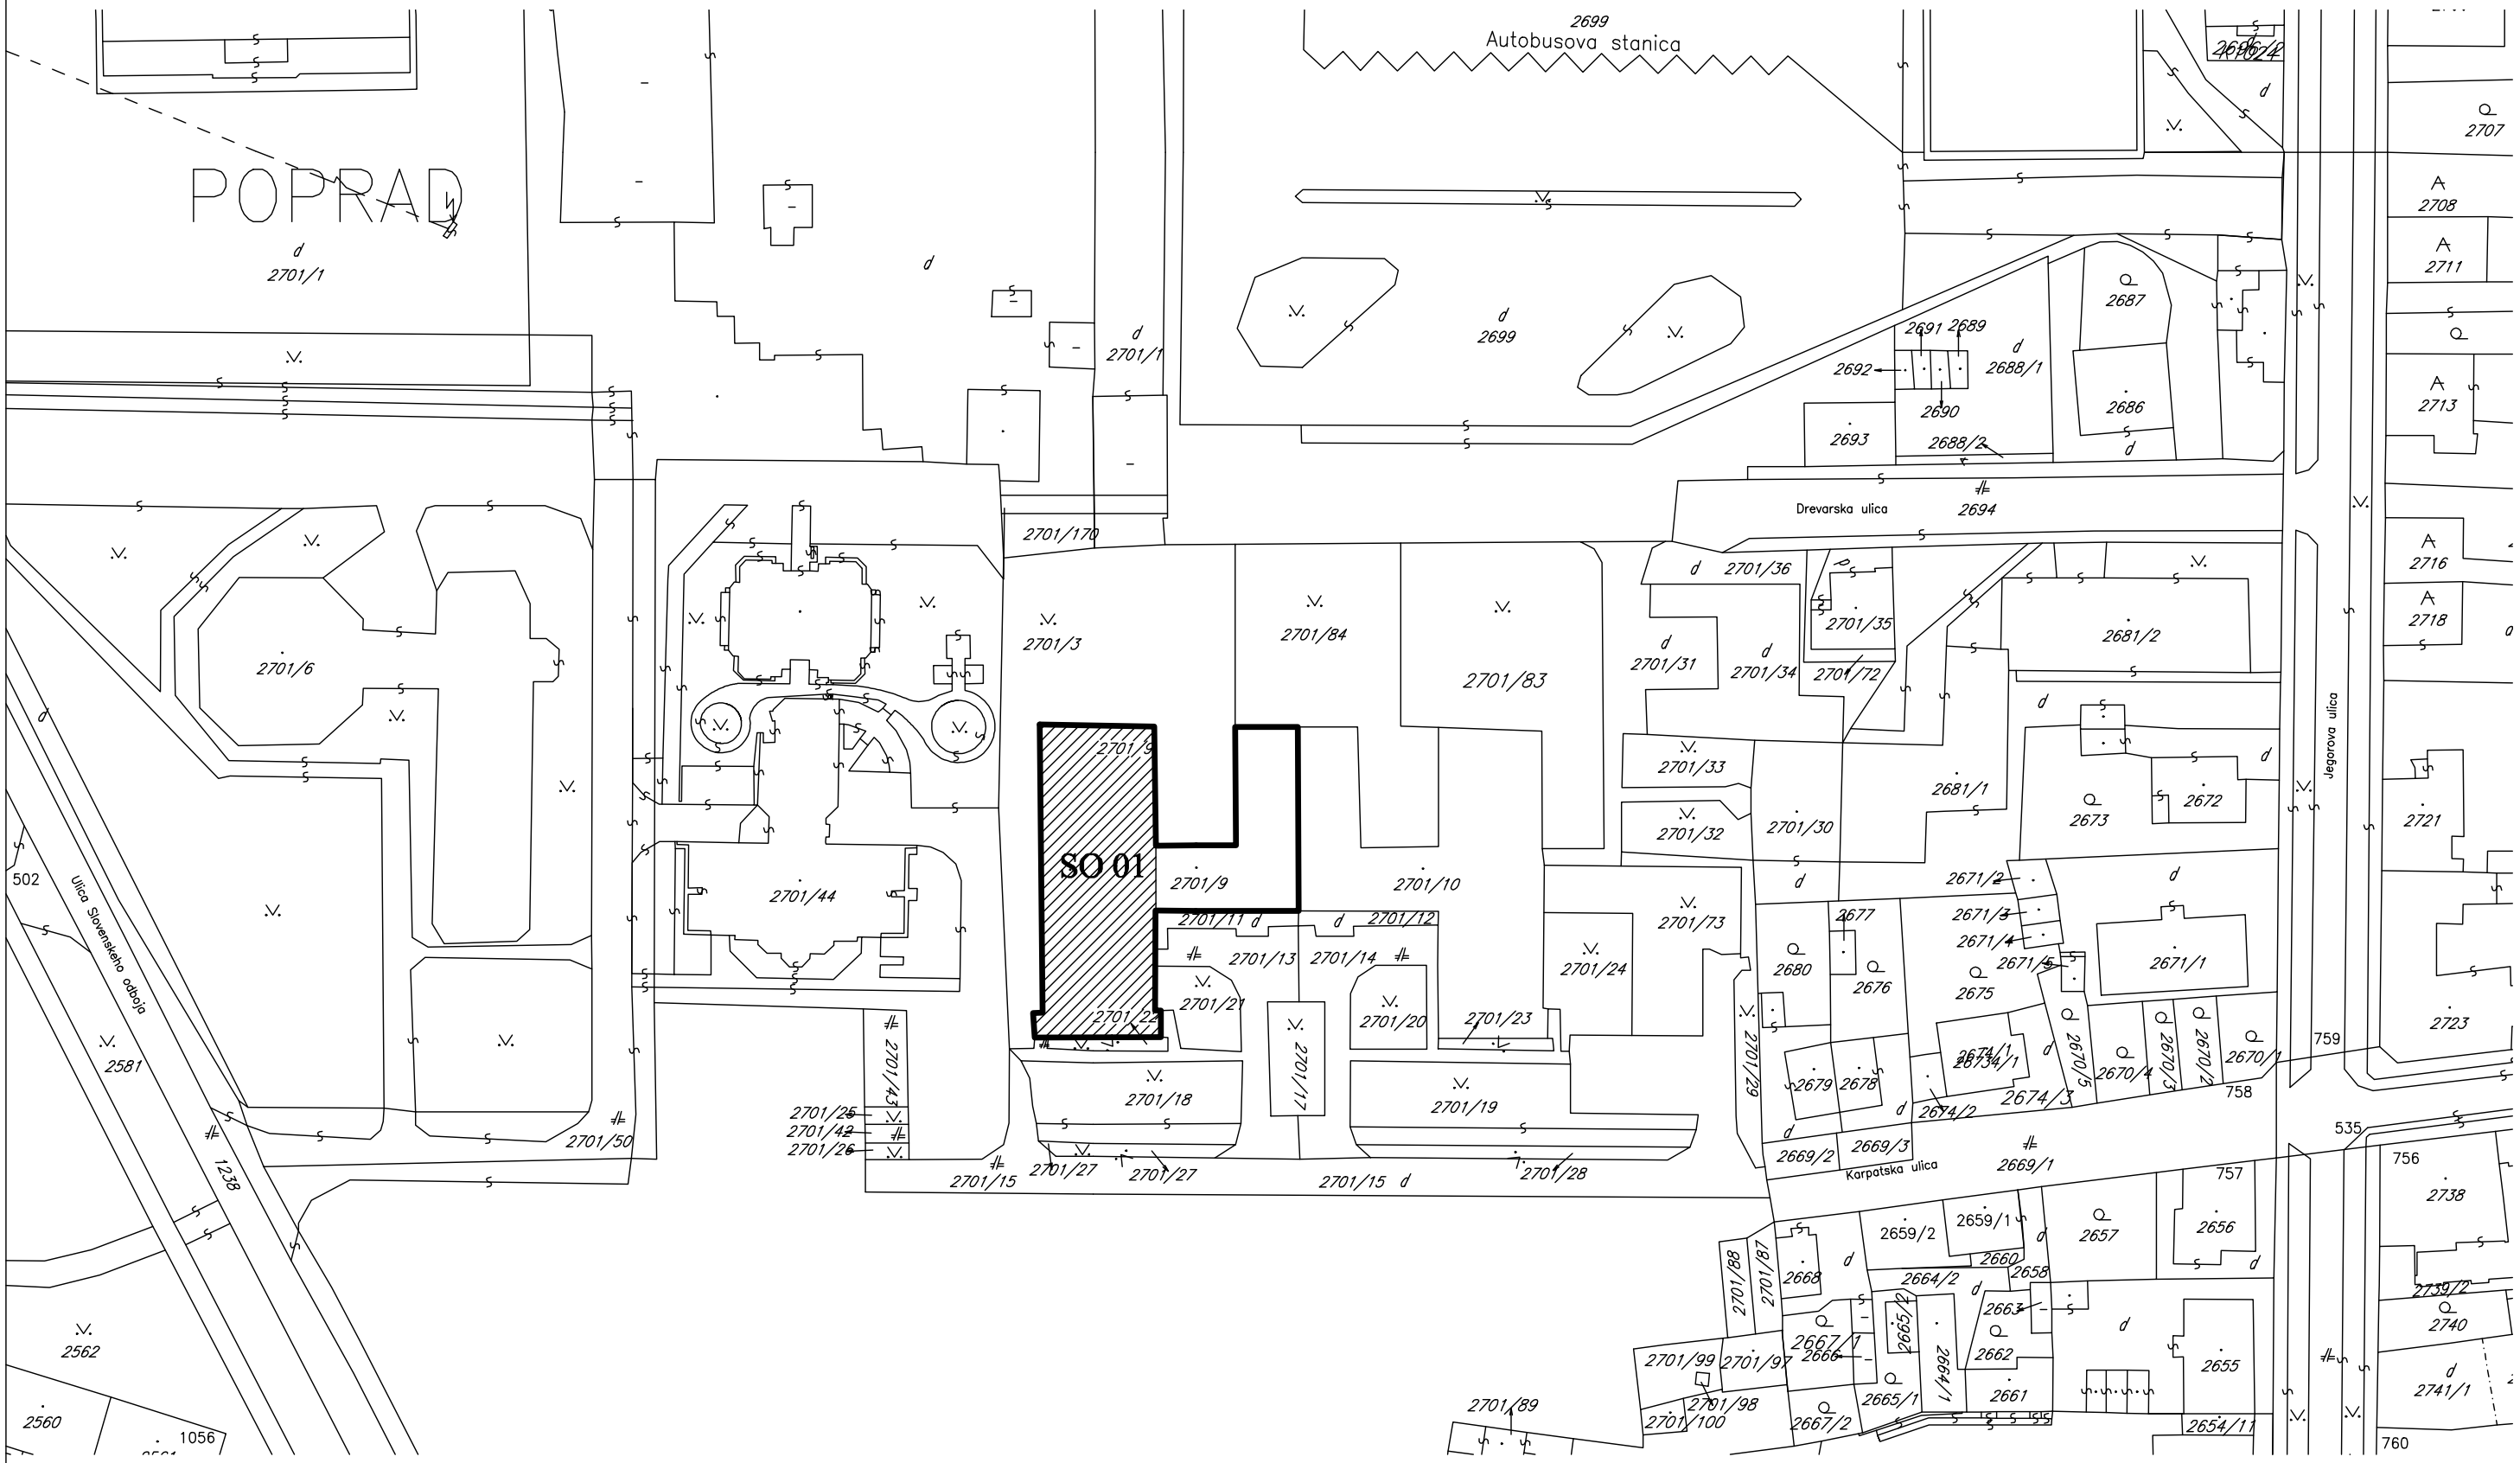

ČLENENIE NA STAVEBNÉ OBJEKTY:

SO 01 Výmena okien a dverí

2701/9 č.p katastrálne územie Poprad podklad z katastrálnej mapy

Zodpovedný projektant	Vypracoval:	Hlavný projektant
Ivan Kollár	Ivan Kollár	Ivan Kollár

TATRY-PROJEKTA s.r.o.
Štúrova 101
059 21 Svit
www.tatry-projekta.sk
info@tatry-projekta.sk

Investor: Školský internát,Karpatská 3315/9, Poprad

Akcia: **ŠKOLSKÝ INTERNÁT POPRAD**
VÝMENA OKIEN A DVERÍ

Objekt: C.Celková situácia stavby

Obsah výkresu:
CELKOVÁ SITUÁCIA STAVBY

Dátum: 26.06. 2015
Číslo zákazky: 1531
Účel: PS
Formát: A3
Mierka: 1:1000
Číslo výkresu: C