
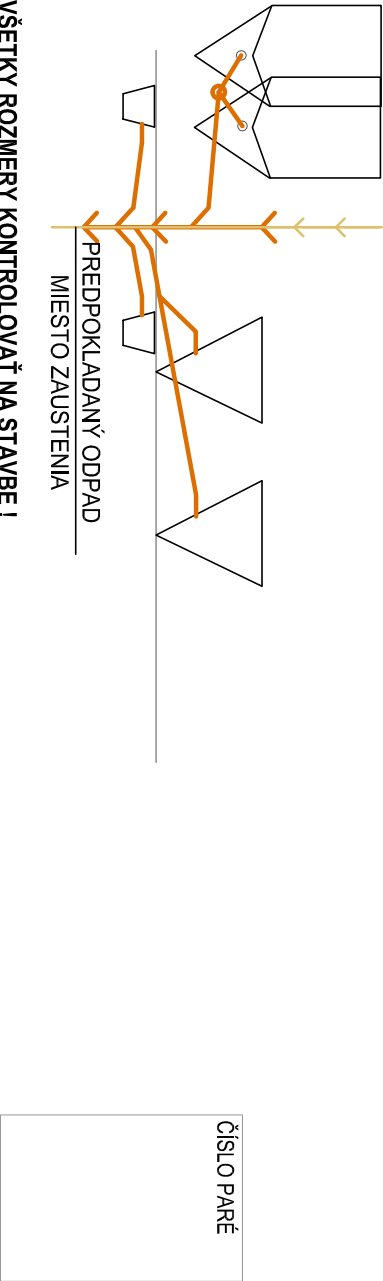
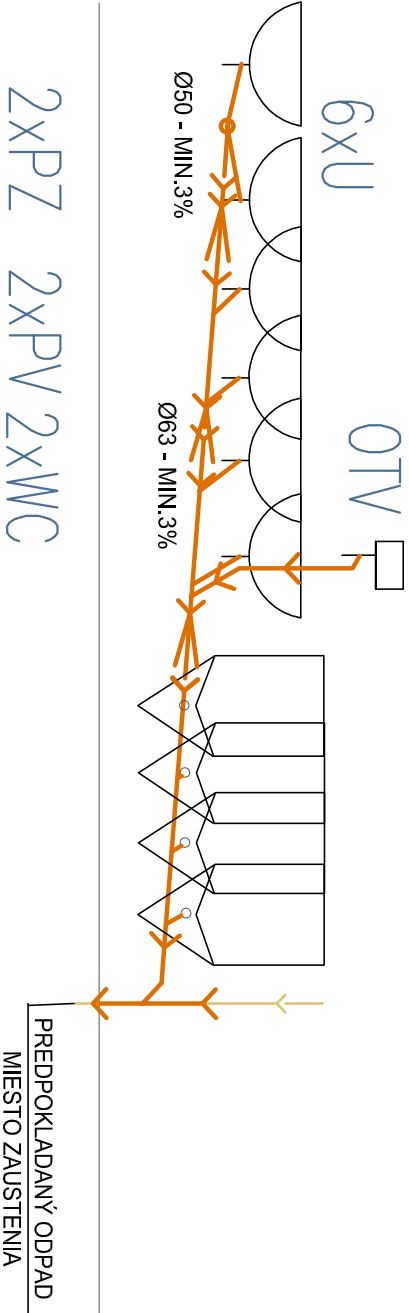


LEGENDA MIESTNOSTÍ - NAVRHOVANÝ STAV

OZNAČ.	NÁZOV	PLOCHA
MIEST.	MIESTNOSTI	NK(m2)
1.08	PREDSEIŇ MUŽI	6,10
1.09	WC MUŽI	12,20
1.10	PREDSEIŇ MUŽI	6,10
1.10	WC MUŽI	12,20

LEGENDA ZARIADOVACICH PREDMETOV A VÝTOKOV

PZ - DITURVITOVÝ PISOÁR PRIVOD Z VRCHU NAPR. KOLO NOVA TOP, TLAČÍTKOVÝ SPLACHOVAČ SCHELLOMAT, SIFÓN PISOÁROVÝ
PV-PODLAHOVÁ VPUST HL. 510 NP- DN 50
OTV - ELETRIC. OHRIEVAČ VODY S OBJEMOM 80 l , MONTÁŽ POD STROP/ SPOD. HRANA VÝŠ.1,75m/
2X GV1/2" , ARMATÚRY NA STUĐENEJ VODE PODLA PLATNEJ EN 63 0830 A PODOMIETKOVÁ SIFÓN HL. 400-PREPAD
U-JUMVYADLO NAPR. KOLO NOVA PRO M 31151000 50 cm. STOLJANKOVÁ BATÉRIA KLUDI ZENTA , SIFÓN 2x RV 3/8"
WC- ZÁVESNÝ SET WC MODUL TECHNIG GT + WC KOLO NOVA PRO M 33123 SO SEDÁTKOM A DOVOJTLAČÍTKOM ECLIPSE

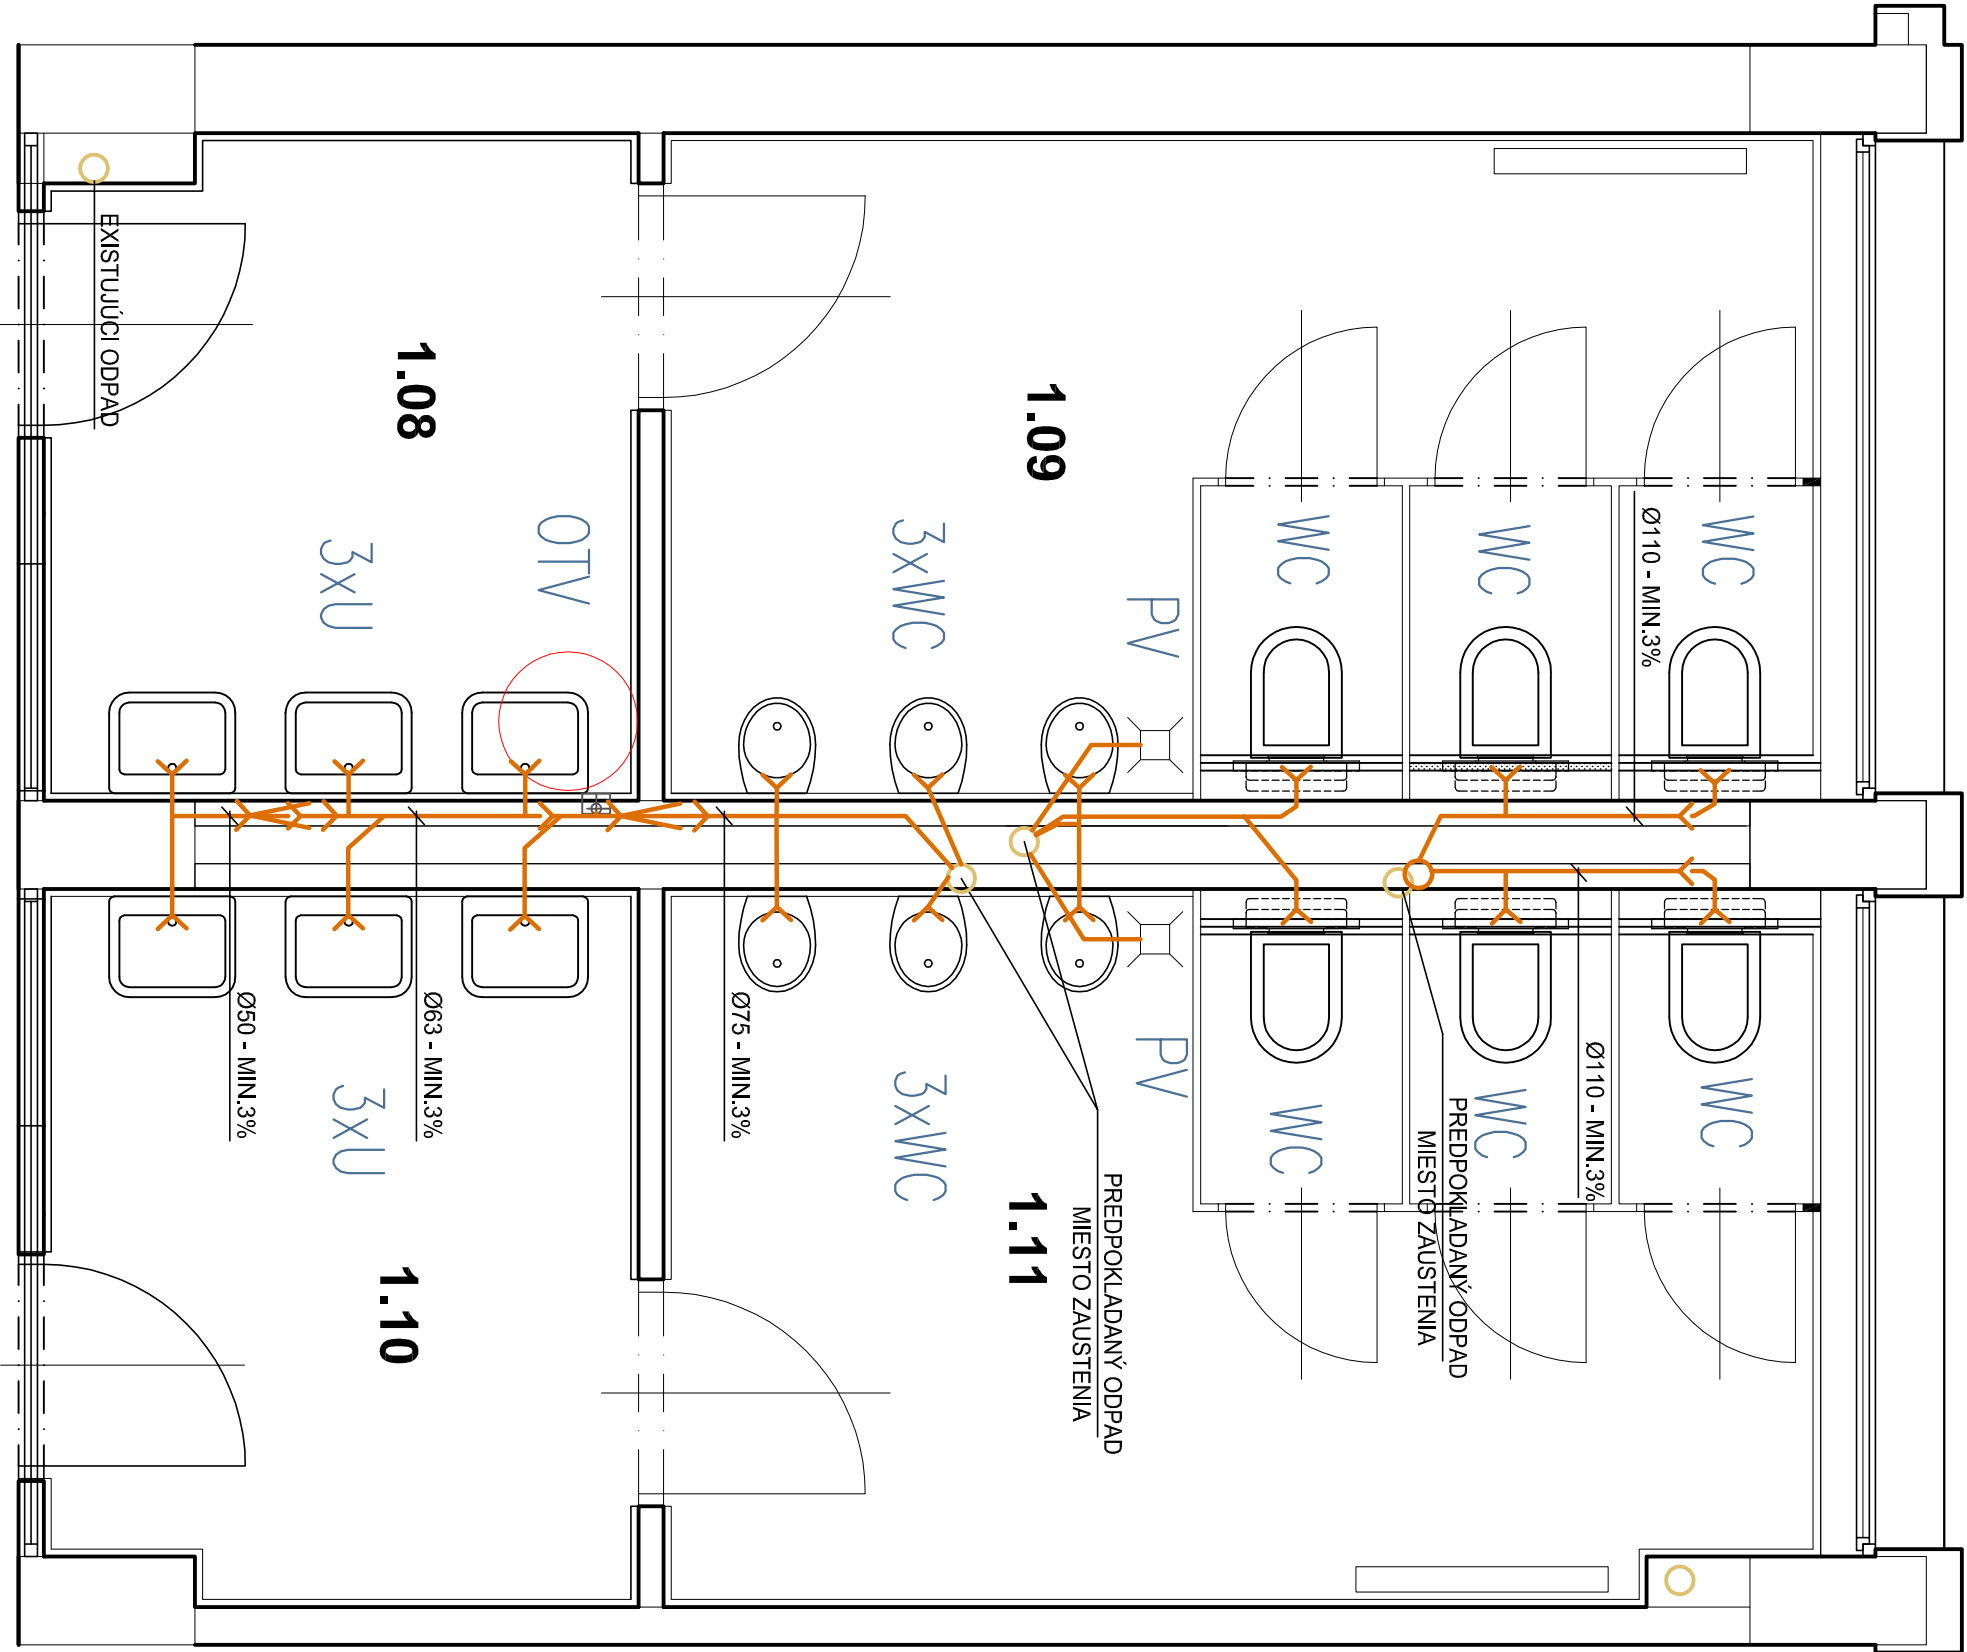

VŠETKY ROZMIERY KONTROLOVAŤ NA STAVBE !
POZNÁMKA: PRED ZAČATÍM PRÁČ PREVERIŤ A UPRESNIŤ SKUTKOVÝ STAV ZTI A MIESTA NAPOJENIA.

A- PROJEKT ING. JÁN POTOMA MÁESTIE Š. N. VÝROČIA 12 034 01 RÚZOMBEROK	HLAVNÝ INŽINIER	Ing. Ján Potoma
ZODP. PROJEKTANT Janka Rechteriková		
KONTROLOVAL Janka Rechteriková		
VYPRACOVAL Janka Rechteriková		
INVESTOR Žilinský samosprávny kraj		
NÁZOV A MIESTO STAVBY		
Spojená škola - dielne, Nižná - rekonštrukcia hygienických zariadení		
NÁZOV VÝKRESU	STUPEŇ PD	Č. VÝKRESU
PÔDORYS 1.NP - hygienické zariadenie č.2	RP	06