



VSTUP ČSL. ARMÁDY 29 OS CENTRAL


PODORYS – BURACIE PRACE

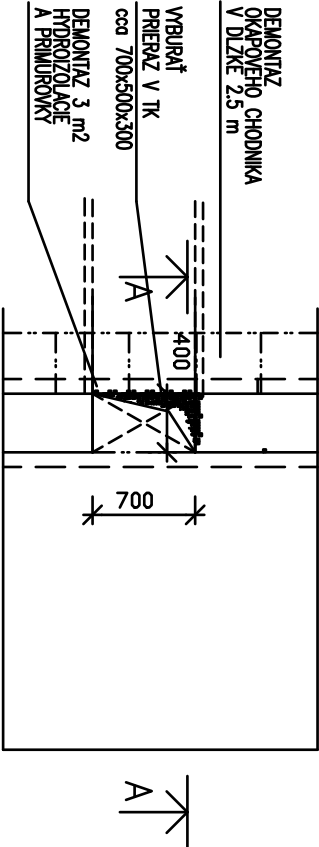


REZ A-A

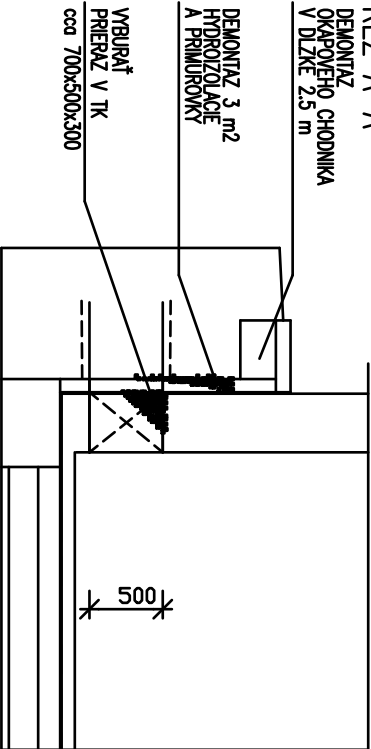

PODORYS – NOVÝ STAV

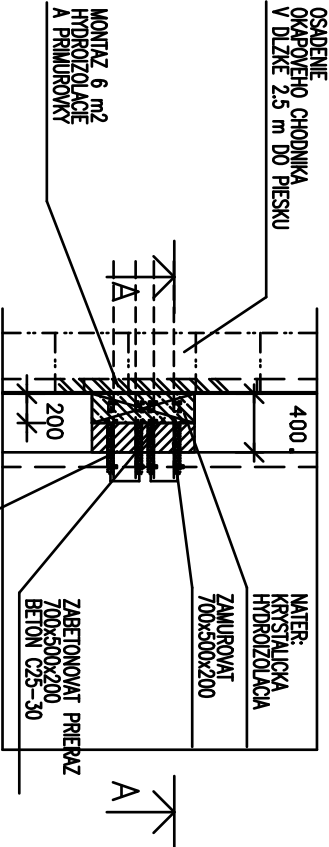


REZ A-A

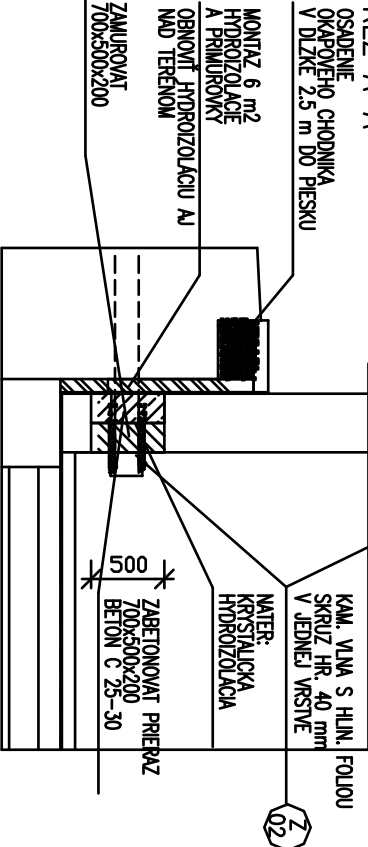


VSTUP ČSL. ARMÁDY 23 OS CDE/1


PODORYS – BURACIE PRACE

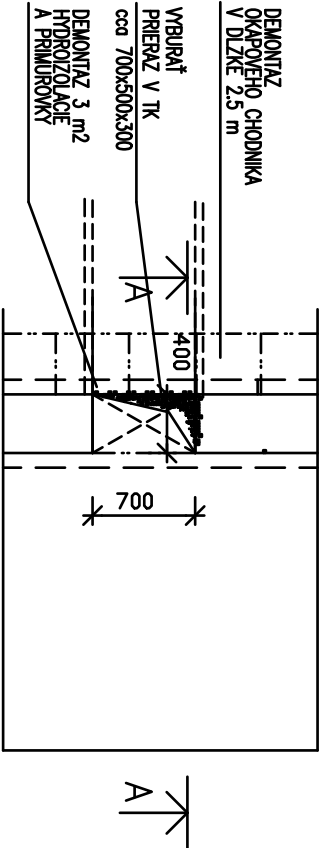


REZ A-A

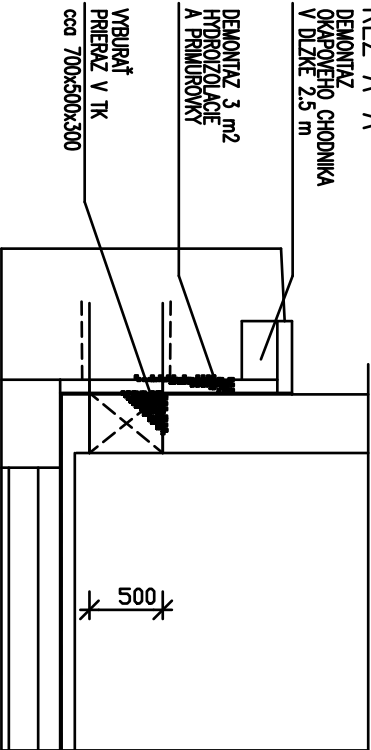

PODORYS – NOVÝ STAV

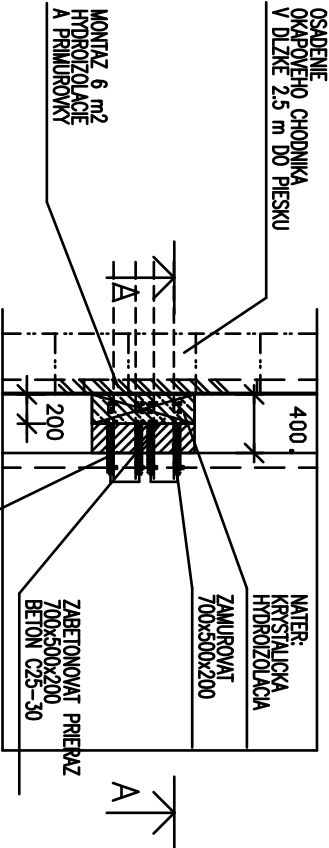


REZ A-A

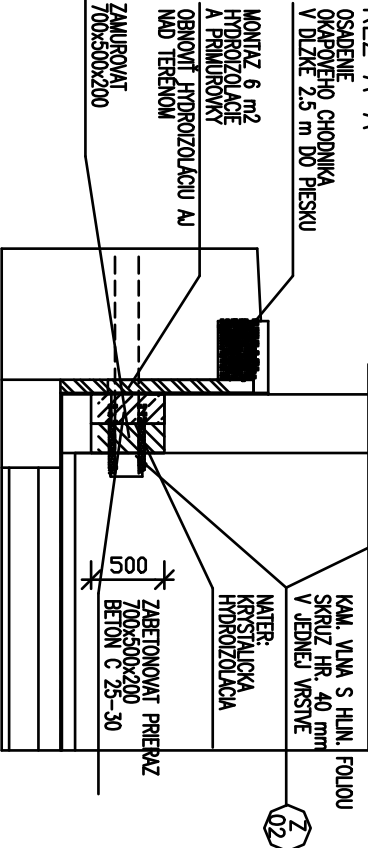


VSTUP LEVOČSKÁ 53 OS CDE/2


PODORYS – BURACIE PRACE

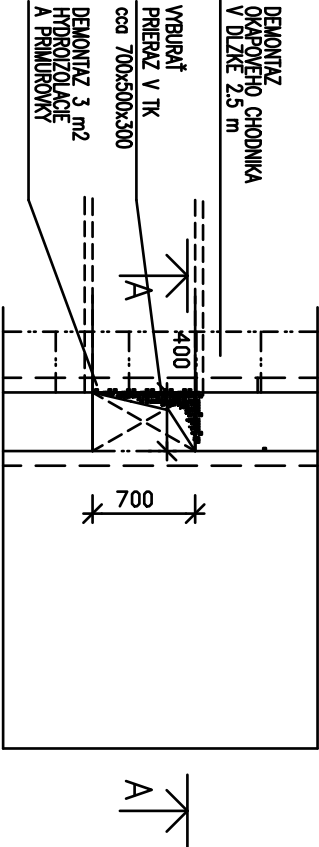


REZ A-A

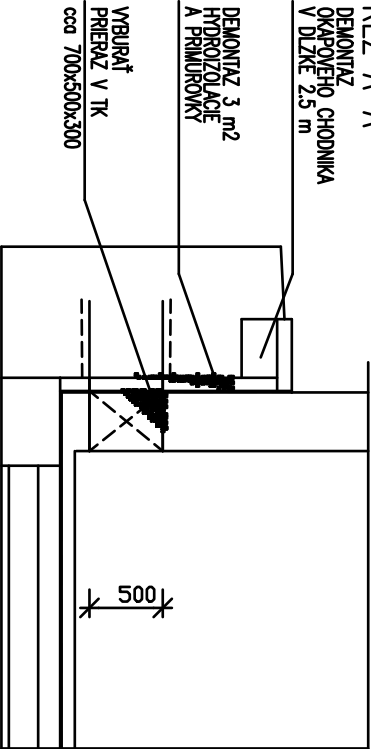

PODORYS – NOVÝ STAV

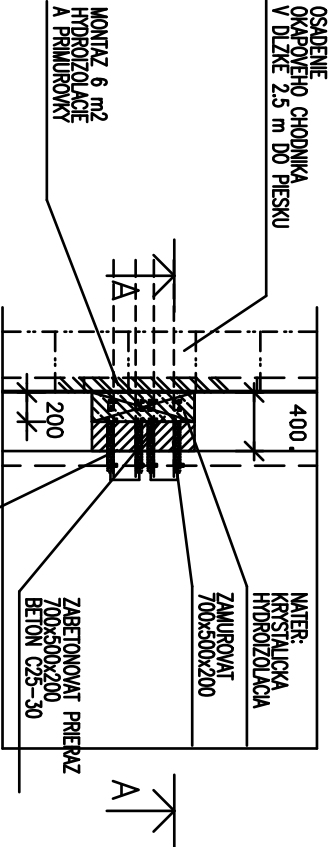

REZ A-A

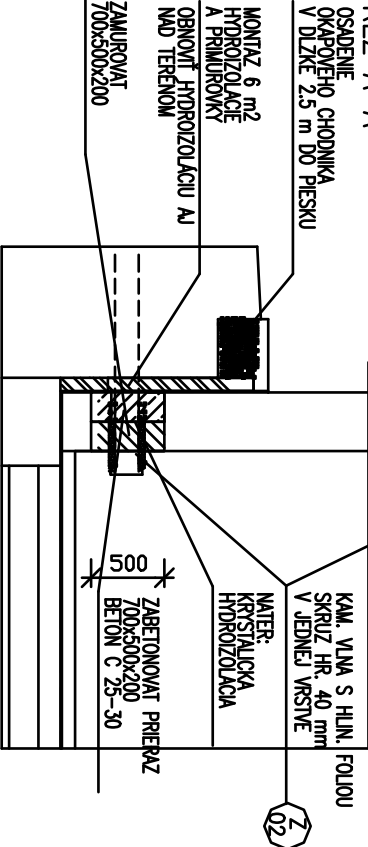

POZNAMKA

VSTUP ČEZ STENU:

V TECHNICKOM SUTERENE SA VYBURA OTVOR V ŽELEZOBETONOVEJ STENE. ZDEMONTUJE SA OKAPOVÝ CHODNÍK V DĺŽKE 2,5 m, ZDEMONTUJE SA PRIMUROVKA A HYDROIZOLÁCIA OBJEKTU PRI VSTUPE PREDIZOLOVANÝCH RÚR DO OBJEKTU. PO OSADENÍ PREDIZOLOVANÝCH RÚR SA PRIERAZ ZVONKU ZAMUROVUJE S OBIZOLOVANÍM RÚR NOBASÍLOM (SKRUZ HR. 40 mm S HLIN. FOLIOU), ZVNUTRÁ SA ZABETONUJE BETONOM B 20 ZHUTŇOVANÝM, NÁTRIE SA KRISTALICKOU HYDROIZOLÁCIOU. OBNOVÍ SA HYDROIZOLÁCIA OBJEKTU 2x SKLOBIT NÁTAHOVANÝ S PŘETÁVENÍM NA JESTVULUCU HYDROIZOLÁCIU, OBNOVÍ PRIMUROVKU. NASPĚT SA OSADÍ DO PIESKOVÉHO LOŽKA OKAPOVÝ CHODNÍK. Z VNÚTORNEJ STRANY SUTERENNU STENU OMIETNUŤ, VYMAĽOVAŤ. STARÝ TEPLĽOVODNÝ KANÁL SA ZABETONUJE

POZNAMKA

V PROJEKTOVEJ DOKUMENTÁCI A V KRESLOCH SÚ NAVRHOVANÉ MATERIÁLY, VÝROBKÝ, TECHNICKÉ A TECHNOLOGICKÉ POSTUPY A SCHÉMY DOPORUČENÉ. MÔŽU BYŤ NÁHRADENÉ ODOBŇOVÝMI MATERIÁLMI, VÝROBKAMI, TECHNICKÝMI A TECHNOLOGICKÝMI POSTUPMI A SCHÉMAMI S PARAMETRAMI KVALITATÍVNE ROVNAKÝMI ALEBO LEPŠÍMI.

REKONŠTRUKCIA PRÍMARNEHO VKURUVACIEHO OKRUHU ČK JAZDECKÁ, PŘEŠOV

100 – STAVEBNÉ ÚPRAVY				REALIZAČNÝ PROJEKT	
GEN. PROJ.: TERMOKLIMA PORAD		STUPEŇ: PROJEKT			
VED.PROJEKTANT: ING. J. STANEK		VYPRACOVAL: ING. T. MITURA		DÁTUM: 06.2016	
ZODP.PROJEKTANT: ING. T. MITURA		KONTROLOVAL: ING. J. STANEK		FORMÁT: A4	
INVESTOR: SPRÁVYTKOMFORT PŘEŠOV		OBJEDNÁVATEL: TERMOKLIMA PORAD		ZÁK. ČÍSLO: 16/53	
STANBA: REKONŠTRUKCIA PRÍMARNEHO VKURUVACIEHO OKRUHU ČK JAZDECKÁ, PŘEŠOV					
MIESTO STAVBY: SO 01 VONKAŠIE POTRUBNÉ ROZVODY					
OBJEKT: VSTUP: ČSL. ARMÁDY 23 OS CDE/1 LEVOČSKÁ 53 OS CDE/2					
MIERKA: 1:50		Č.V. 104			