

ÚZEMIE  
POVRCH ÚZEMIA

POZDŁŻNY PROFIL  
MIERKA 1:200 / 1:100

## ODBOČKA B1

2x T 200/200 – ZHORA  
ZA ŠACHTOU Š7 ZHOTOVĚNÍ ODBOČKU  
PREPOJ DN200/200 V EXIST. KANÁLI ÚK

## KÓTA UPRAVENÉHO TERÉNU

HLBKA VÝKOPU


## KÓTA DNA POTRUBIA

## KÓTA TERÉNU

STANIČENIE [km],[m]

SKLON (promile) – DLŽKA (m)

DN [mm] – MATERIÁL – DLŽKA [m]

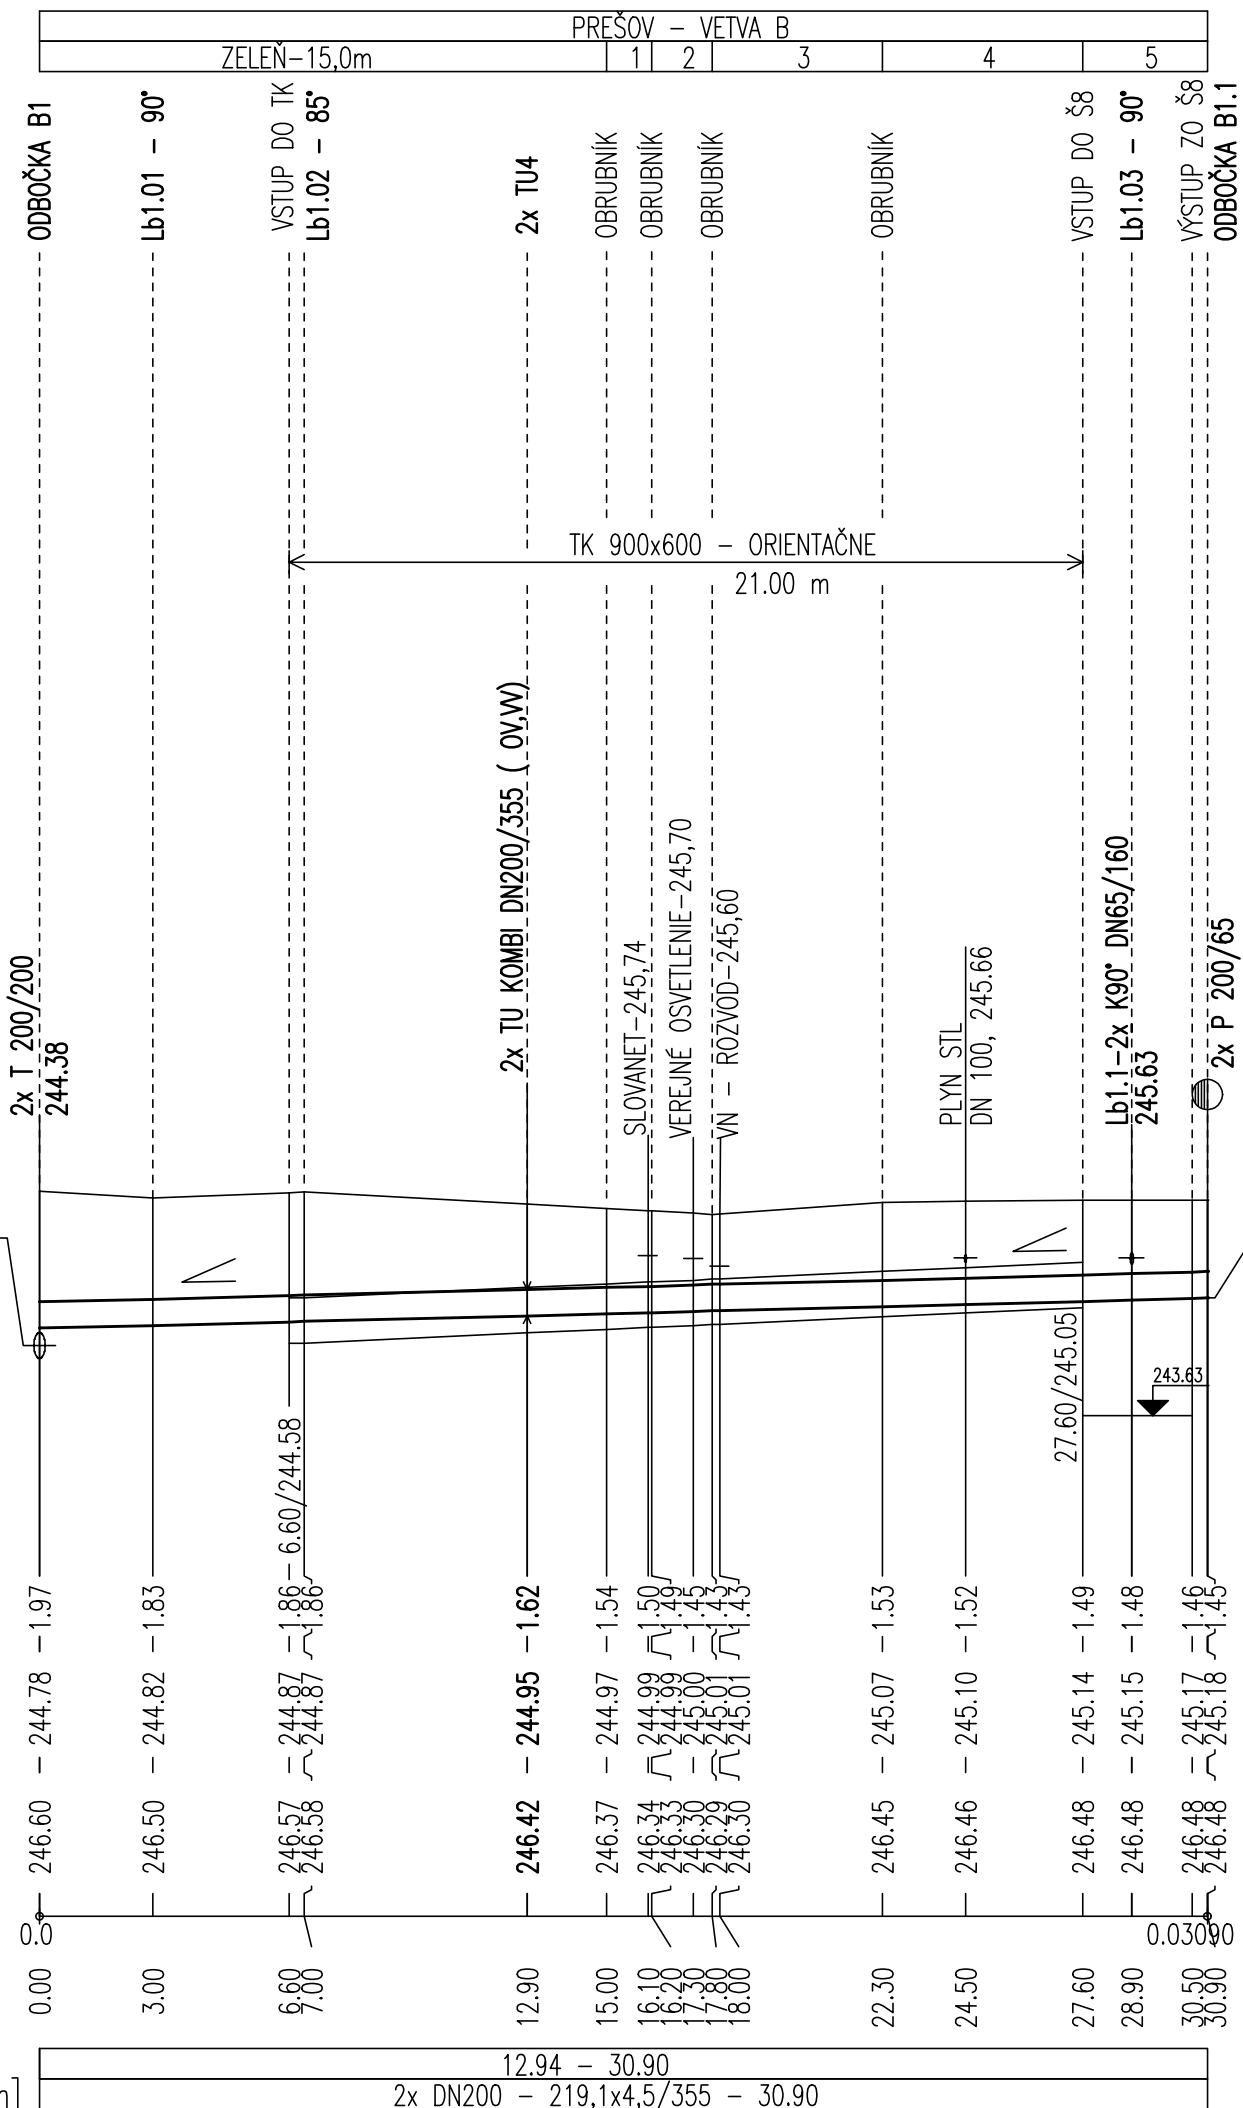

LEGENDA:

- 1) ASF. CHODNÍK – 1,20m
- 2) ZELEŇ – 1,60m
- 3) ASFALT – 4,50m
- 4) ZELEŇ – 5,30m
- 5) ŠACHTA – 3,30m

## ODBOČKA B1.1

2x P 200/65  
ZA ODBOČKOU PREPOJ DN200/200  
POKRAČUJE EXIST. PREDIZOL 2x DN200/315  
MONTÁŽNA JAMA 1,8x1,8x1,8m

## POZNÁMKA

VIŘ. VÝKRES 402/1

## 400–ÚSTREDNÉ VYKUROVANIE

Vedúci projektant		Zodp. projektant		Vypracoval		Kreslil		<div>Termoklima</div> <div>Poprad</div>	
Ing. Ján Stanek		Ing. Ján Stanek		Eleonóra Pavlanská		Eleonóra Pavlanská			
Miesto stavby: Prešov								Zákazka: TK-2015-100	
Investor: SPRAVBYTKOMFORT, a.s. Prešov								Dátum: 06.2016	
Stavba: <div>REKONŠTRUKCIA PRIMÁRNEHO VYKUROVACIEHO OKRUHU CK JAZDECKÁ, PREŠOV</div>								Stupeň: Projekt pre realizáciu	
								Formát: 2 A4	
								Merítko: 1:200/100	
Objekt: SO 01 VONKAJŠIE POTRUBNÉ ROZVODY								Číslo výkresu: <div>402/10</div>	
Obsah: POZDĽŽNÝ PROFIL, ODBOČKA B1 – VETVA B									

TK-2015-100

TK-2015-100