| NÁZOV OBJEKTU<br>ODOVZDÁVACIA STANICA | POZDĽŽNY PROFIL<br>VETVA "A" | KÓTA<br>TERÉNU | KÓTA<br>PODLAHY KOST | KÓTA<br>DNA POTRUBIA | DIMENZIA<br>POTRUBIA | A<br>mm | B<br>mm | C<br>mm | GULOVÝ<br>KOHÚT<br>NAVAROVACÍ | ODVZDUŠNENIE | VYPÚŠŤANIE | STAVEBNÉ ÚPRAVY |
|---|---|---|---|---|---|---|---|---|---|---|---|---|
| **OS OBCHODNÁ AKADÉMIA**<br>VOLGOGRADSKÁ 3 | ODBOČKA A6 | 249,06 | 249,12 | 248,09 | 2xDN65–76,1x2,9/160 | 1070 | 410 | – | 2xDN65 | – | – | VSTUP DO MIESTNOSTI – V EXIST. TK ~1200x500, DO EXIST. VSTUPNEJ ŠACHTY 1025x1031x1154<br>VSTUP – VERT. KOLENA – 2x DN65 – 76,1x2,9/160 /1,50+1,0m/, 2x DOMEROK DN65/160 DL. 0,70m<br>PREPOJ NA EXIST. POTRUBIE DN100, 2x R 65/100<br>PRIERAZ – EXIST. TK 1200x500, DELIACA PRIEČKA, ŠACHTU ZRUŠIŤ, PODLAHU UPRAVIŤ |

## PÔDORYS

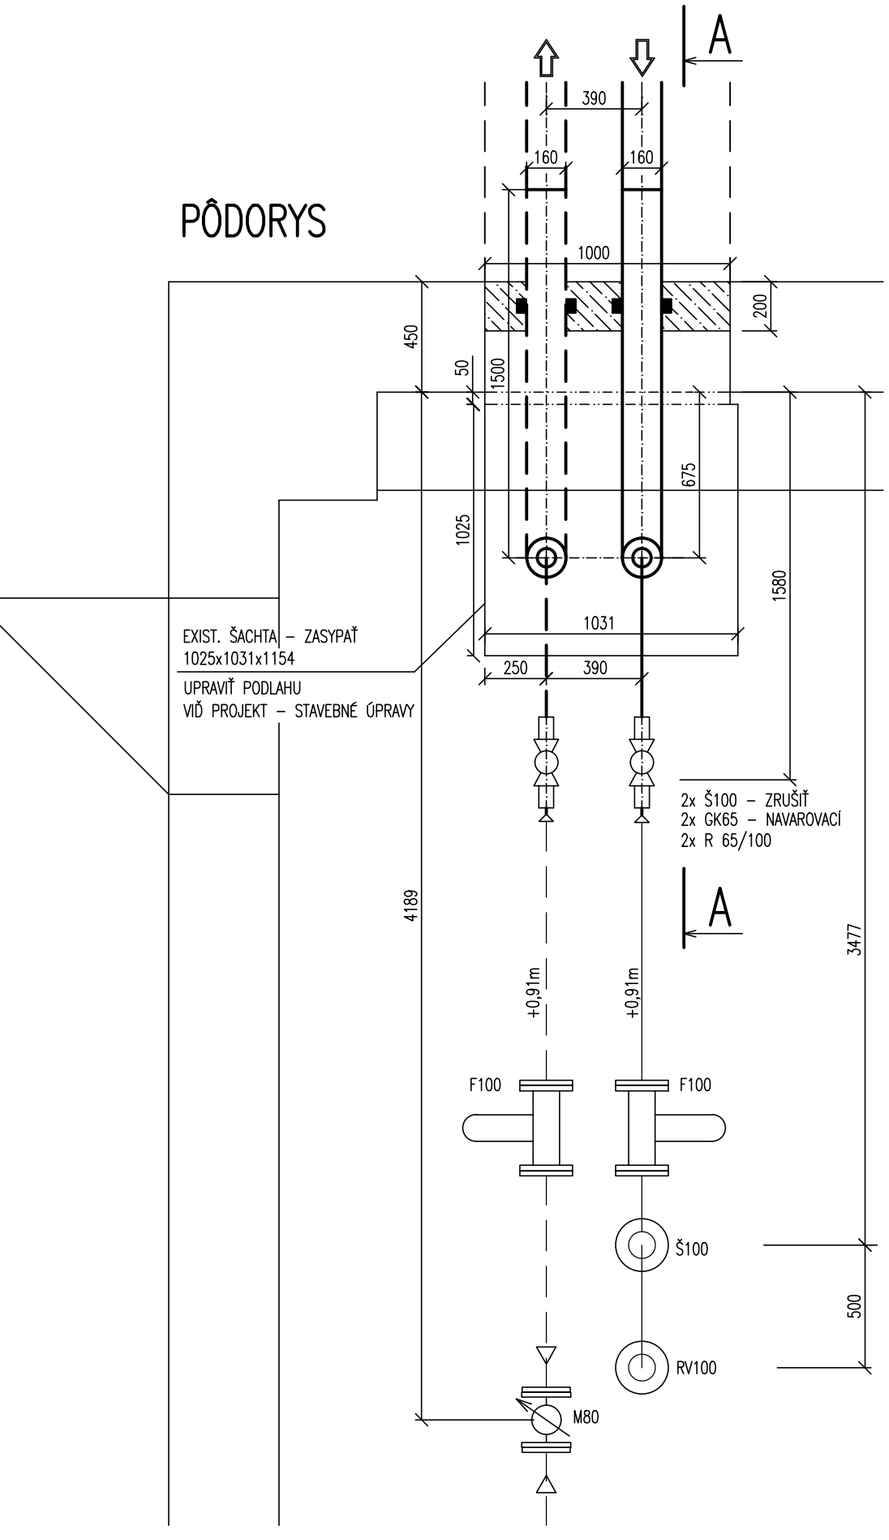


## VSTUP – REZ

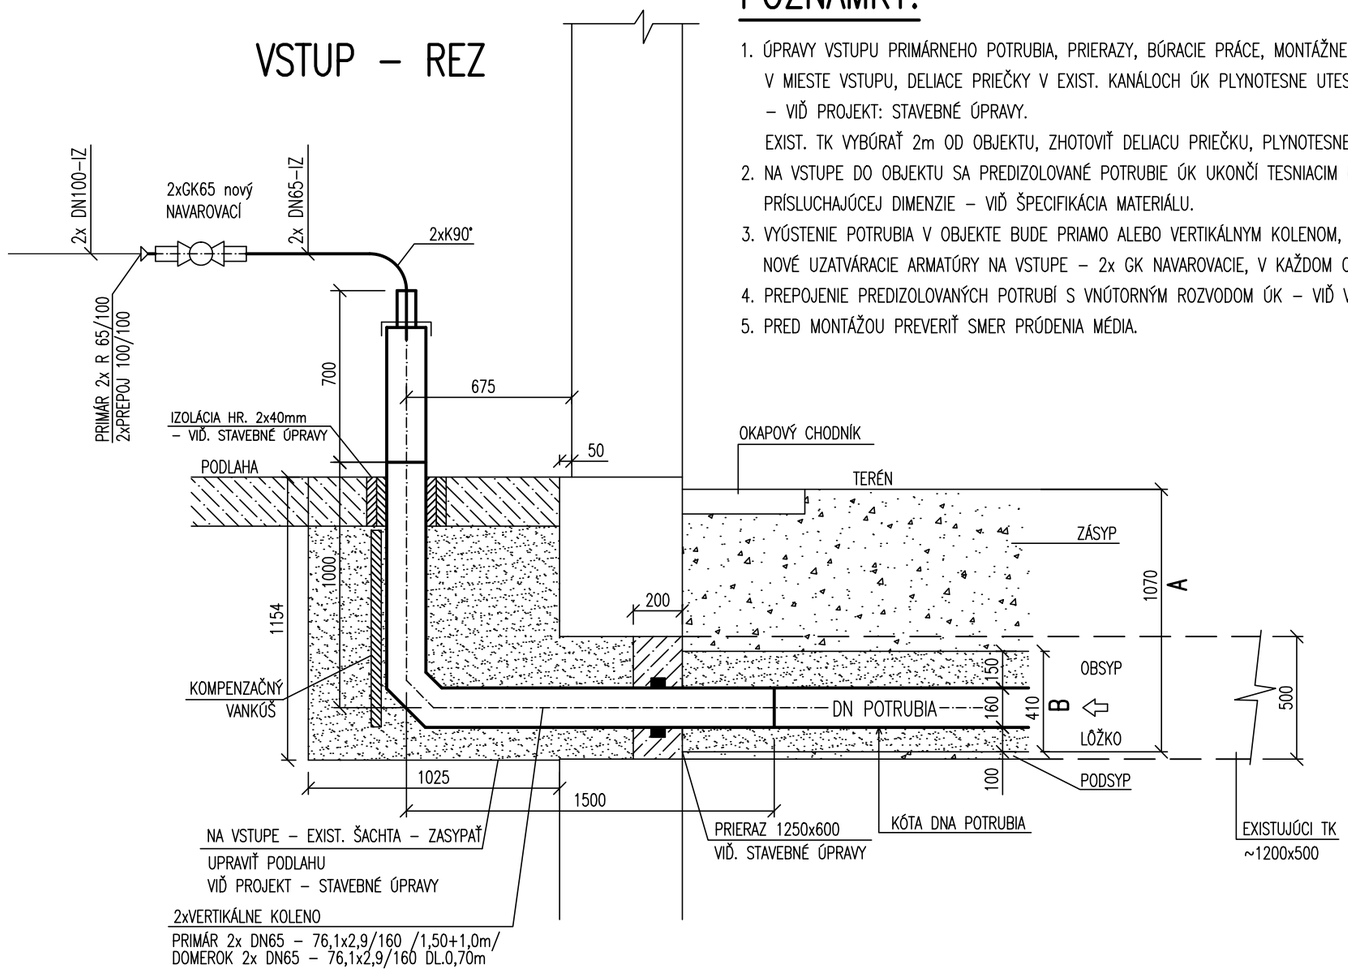


## POZNÁMKY:

1. ÚPRAVY VSTUPU PRIMÁRNEHO POTRUBIA, PRIERAZY, BÚRACIE PRÁCE, MONTÁŽNE JAMY, ÚPRAVA PODLAHY V MIESTE VSTUPU, DELIACE PRIEČKY V EXIST. KANÁLOCH ÚK PLYNOTESNE UTESNIŤ – VIĎ PROJEKT: STAVEBNÉ ÚPRAVY.
   EXIST. TK VYBÚRAŤ 2m OD OBJEKTU, ZHOTOVIŤ DELIACU PRIEČKU, PLYNOTESNE UTESNIŤ – VIĎ STAVEBNÉ ÚPRAVY.
2. NA VSTUPE DO OBJEKTU SA PREDIZOLOVANÉ POTRUBIE ÚK UKONČÍ TESNIACIM KRÚŽKOM A KONCOVOU ČIAPKOU PRÍSLUCHAJÚCEJ DIMENZIE – VIĎ ŠPECIFIKÁCIA MATERIÁLU.
3. VYÚSTENIE POTRUBIA V OBJEKTE BUDE PRIAMO ALEBO VERTIKÁLNYM KOLENOM, PODLA TYPU OBJEKTU.
   NOVÉ UZATVÁRACIE ARMATÚRY NA VSTUPE – 2x GK NAVAROVACIE, V KAŽDOM OBJEKTE.
4. PREPOJENIE PREDIZOLOVANÝCH POTRUBÍ S VNÚTORNÝM ROZVODOM ÚK – VIĎ VÝKRESY VSTUPU.
5. PRED MONTÁŽOU PREVERIŤ SMER PRÚDENIA MÉDIA.

# 400–ÚSTREDNÉ VYKUROVANIE

| Vedúci projektant | Zodp. projektant | Vypracoval | Kreslil |
|---|---|---|---|
| Ing. Ján Stanek | Ing. Ján Stanek | Eleonóra Pavlanská | Eleonóra Pavlanská |
| | | | |

**Termoklima** Poprad

| | | | |
|---|---|---|---|
| Miesto stavby: | Prešov | Zákazka: | TK–2015–100 |
| Investor: | SPRAVBYTKOMFORT, a.s. Prešov | Dátum: | 06.2016 |
| Stavba: | REKONŠTRUKCIA PRIMÁRNEHO VYKUROVACIEHO OKRUHU CK JAZDECKÁ, PREŠOV | Stupeň: | Projekt pre realizáciu |
| | | Formát: | 2 A4 |
| | | Mierka: | 1:25 |
| Objekt: | SO 01 VONKAJŠIE POTRUBNÉ ROZVODY | Číslo výkresu: | 405/2 |
| Obsah: | VSTUP KOLENOM, OS OBCHODNÁ AKADÉMIA – VETVA A | | |

TK–2015–100