



ŠACHTA 1
Pôdorys – BÚRACIE PRÁCE

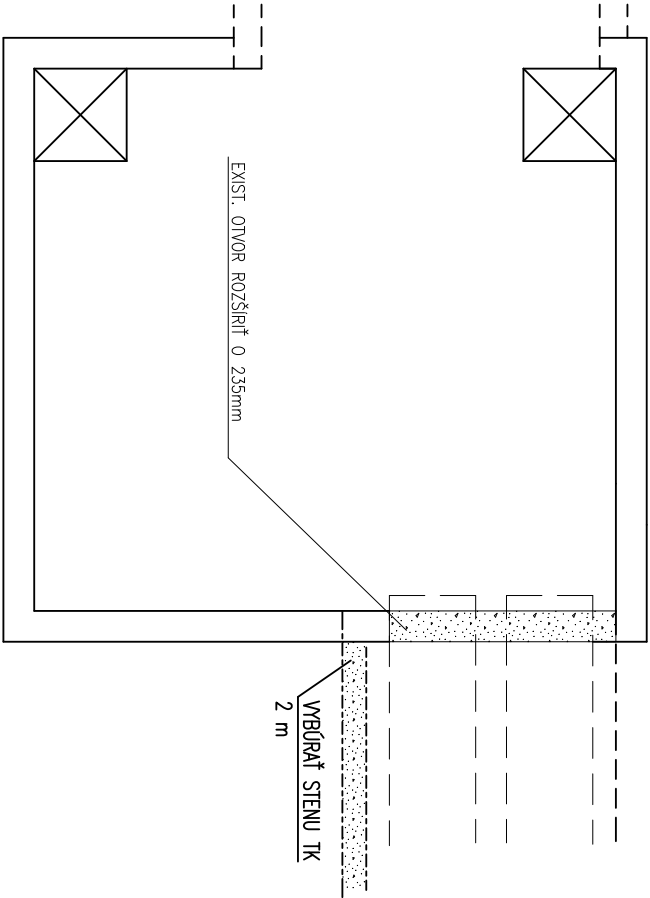


ŠACHTA 1
Pôdorys – NOVÝ STAV

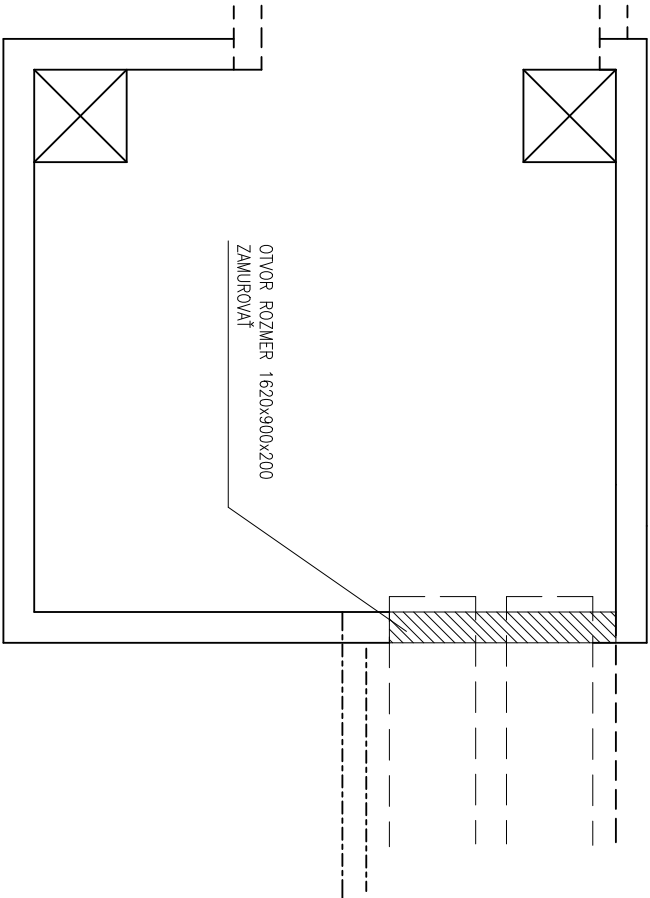


POPIS MATERIÁLU

NAKRES	POPIS
	JESTVUJUCE MURIVO
	VYBURAT PRE STAVEBNE OTVORY
	MURIVO Z TEHAL POROTHERM 25 NA MC 5 HRUBKA 250 mm ZAMUROVANIE PRIERAZU

REZ

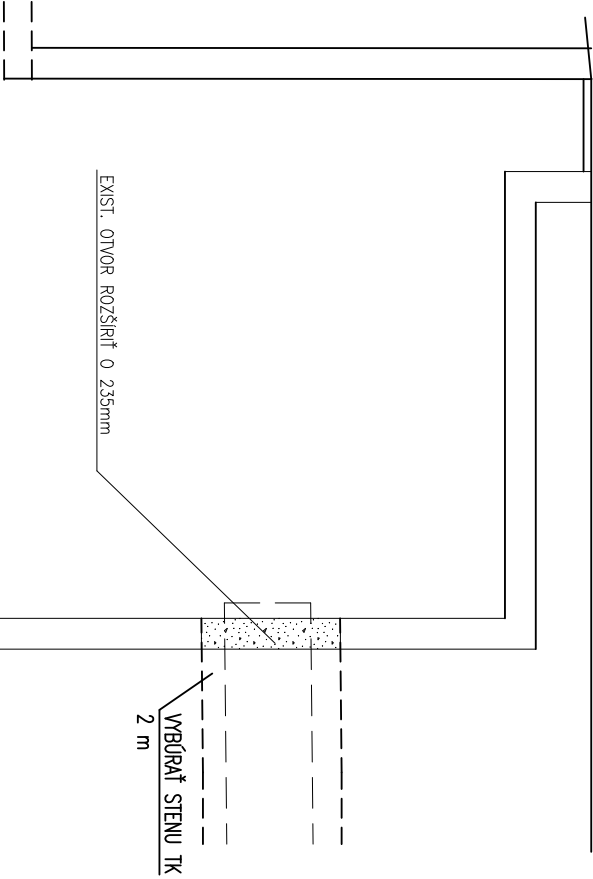

REZ

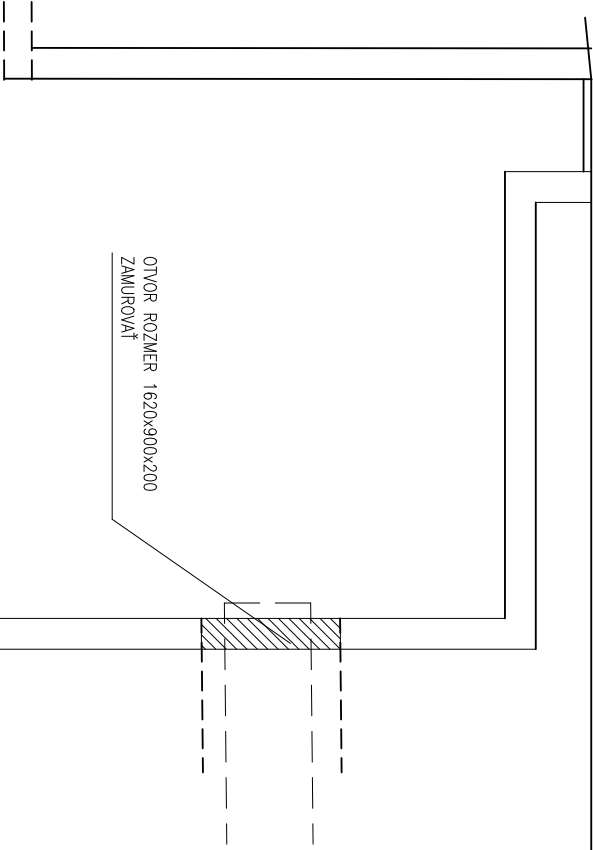

POZNAMKA

V EXISTUJÚCOM PRESTUPE DO ŠACHTY ROZŠIŘIŤ EXISTUJÚCI OTVOR.
PO OSADENÍ POTRUBIA OTVOR CELÝ ZAMUROVAŤ

100 – STAVEBNÉ ÚPRAVY

PROJEKT PRE REALIZÁCIU

GEN. PROJ.: TERMOKLIMA PORAD	STUPEŇ: PROJEKT
VED.PROJEKTANT: ING. J. STANEK	VYPRACOVAL: ING. T. MITURA
ZODP.PROJEKTANT: ING. T. MITURA	KONTROLOVAL: ING. J. STANEK
INVESTOR: SPRÁVBYTKOMFORT PREŠOV	OBJEDNÁVATEL: TERMOKLIMA PORAD
STAVBA:	
MIESTO STAVBY:	
OBJEKT:	
OBSAH:	
SO 01 VONKAŠIE POTRUBNÉ ROZVODY	
REKONŠTRUKCIA PRÍMÁRNEHO VKURUVACIEHO OKRUHU CK SEKČOV, PREŠOV	
MIERKA: 1:50	Č.V. 108
miko PROJEKTNÁ KANCELÁRIA POPRAV	