


ÚZEMIE  
POVRCH ÚZEMIA

PREŠOV – SEKČOV		
1	2	4

POZDLŽNY PROFIL  
MIERKA 1:200 / 1:100

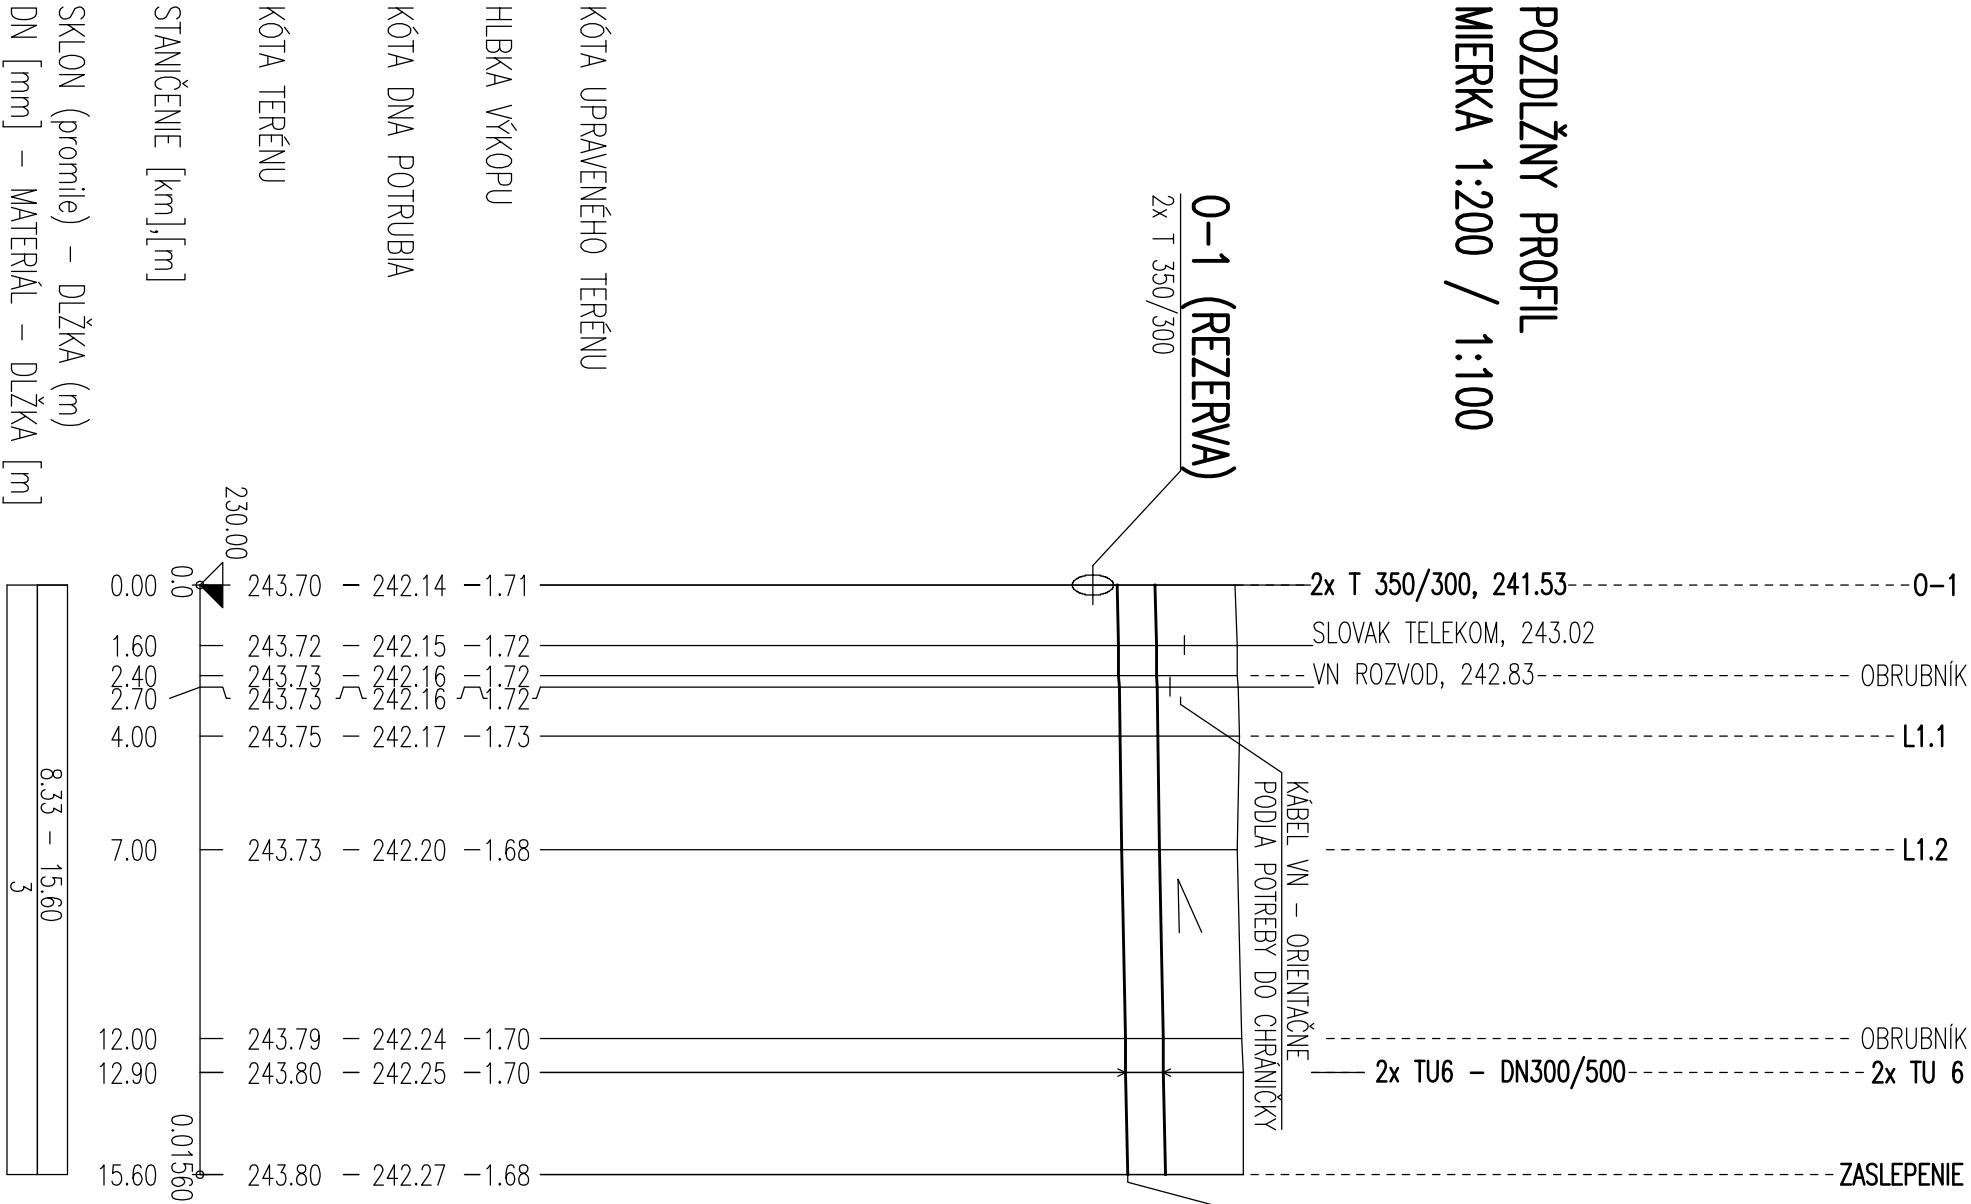

LEGENDA:

- 1) ZELENĚ-2,40m
- 2) ZAMKOVÁ DLAŽBA – 9,60m
- 3) 2x DN300 – 323,9x5,6/500 – 15,60
- 4) ZELENĚ-3,60m

POZNÁMKY:

VIĎ VÝKRES č.402/1.

400 ÚSTREDNÉ VYKUROVANIE

Vedúci projektant				Zodp. projektant		Vypracoval		Kreslil		<b>Termoklima</b> <i>Poprad</i>
Ing. Ján Štanek				Ing. Ján Štanek		Eleonóra Pavlanská		Eleonóra Pavlanská		
Miesto stavby: PREŠOV										
Investor:				SPRAVBYTKOMFORT, a.s. Prešov						
Stavba: <b>REKONŠTRUKCIA PRIMÁRNEHO VYKUROVACIEHO OKRUHU CK SEKČOV, PREŠOV</b>										
Objekt: SO 01 VONKAŠIE POTRUBNÉ ROZVODY										
Obsah: ODBOČKA 0-1 (REZERVA)										
Číslo výkresu:										402/5