


POZDŁŻNY PROFIL
MIERKA 1:200 / 1:100

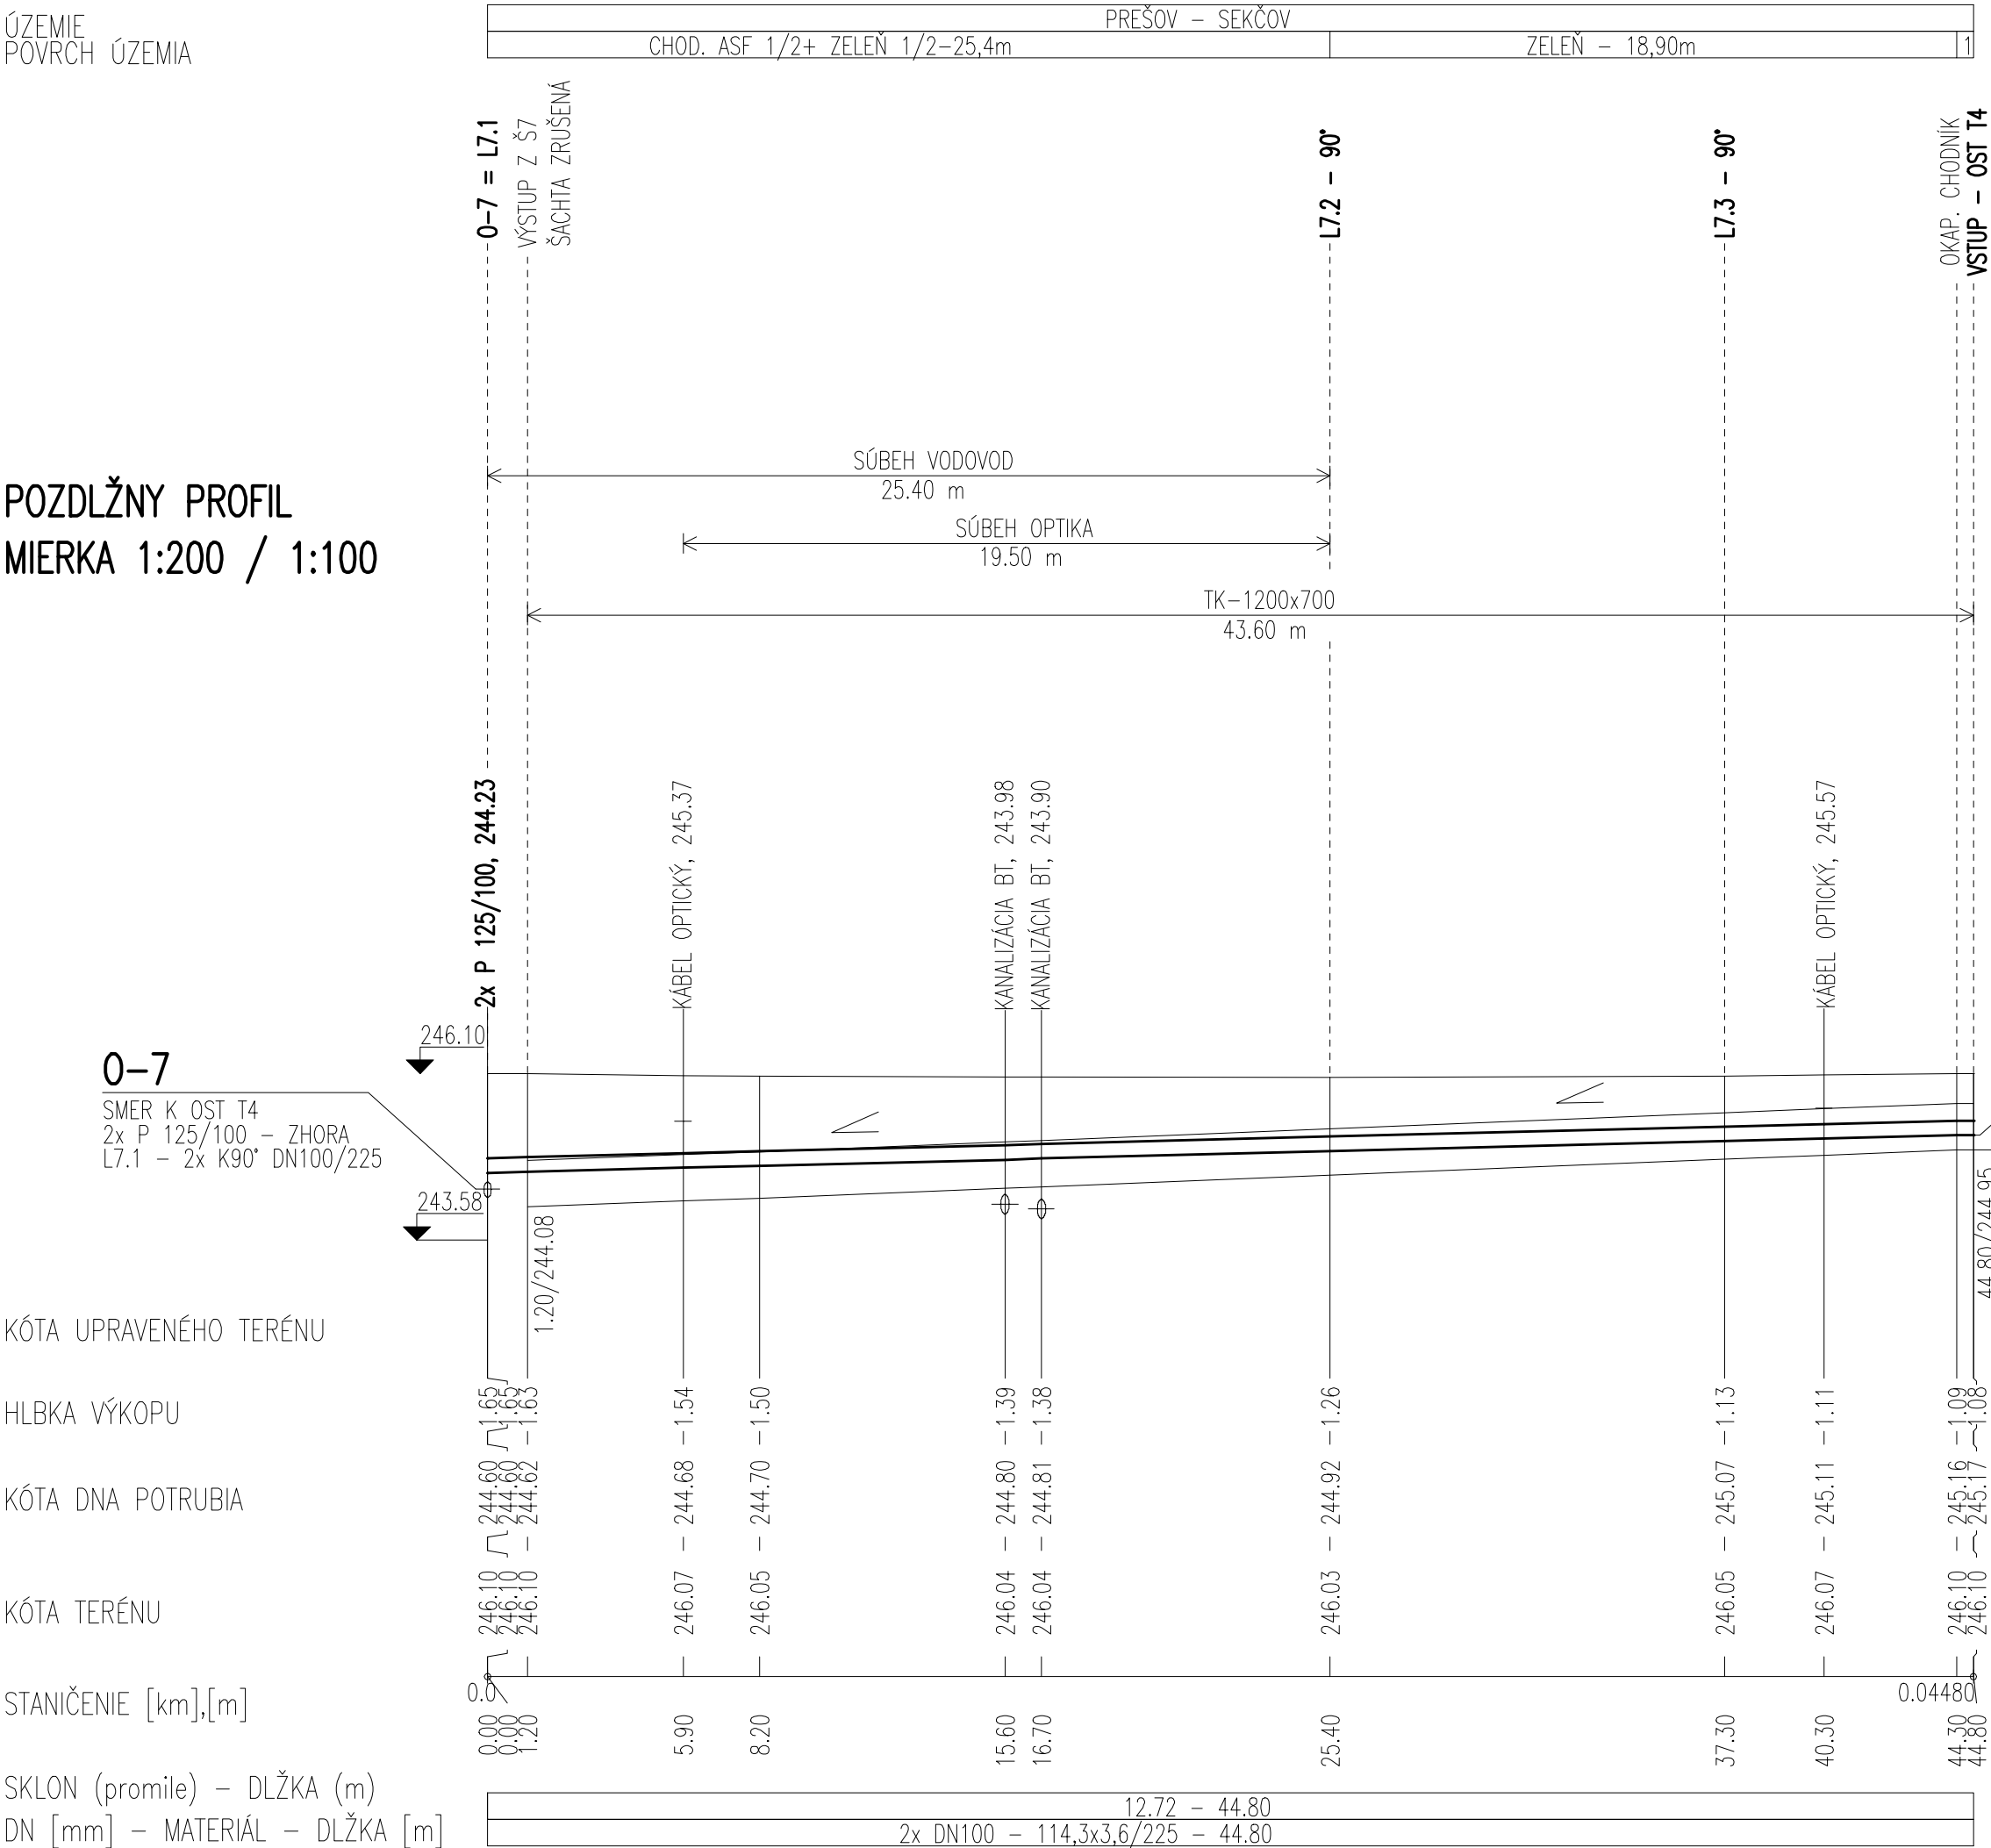

1) OKAP. CHODNÍK – 0,50m

VSECKY EXISTUJUCE SACHY A EXIST. KOMPENZATORY BUDU ZRUSENE.

Vedúci projektant		Zodp. projektant		Vyracoval		Kreslil		Termoklima <i>Poprad</i>	
Ing. Ján Stanek		Ing. Ján Stanek		Eleonóra Pavlanská		Eleonóra Pavlanská			
Miesto stavby: PREŠOV								Zákazka: TK-2015-099	
Investor: SPRAVBYTKOMFORT, a.s. Prešov								Dátum: 02.2016	
Stavba: REKONŠTRUKCIA PRIMÁRNEHO VYKUROVACIEHO OKRUHU CK SEKČOV, PREŠOV								Stupeň: Projekt pre realizáciu	
								Formát: 3 A4	
								Merítko: 1:200/100	
Objekt: SO 01 VONKAJŠIE POTRUBNÉ ROZVODY								Číslo výkresu: 402/11	
Obsah: ODBOČKA O-7, PRÍPOJKA K OST T4									