



PÔDORYS

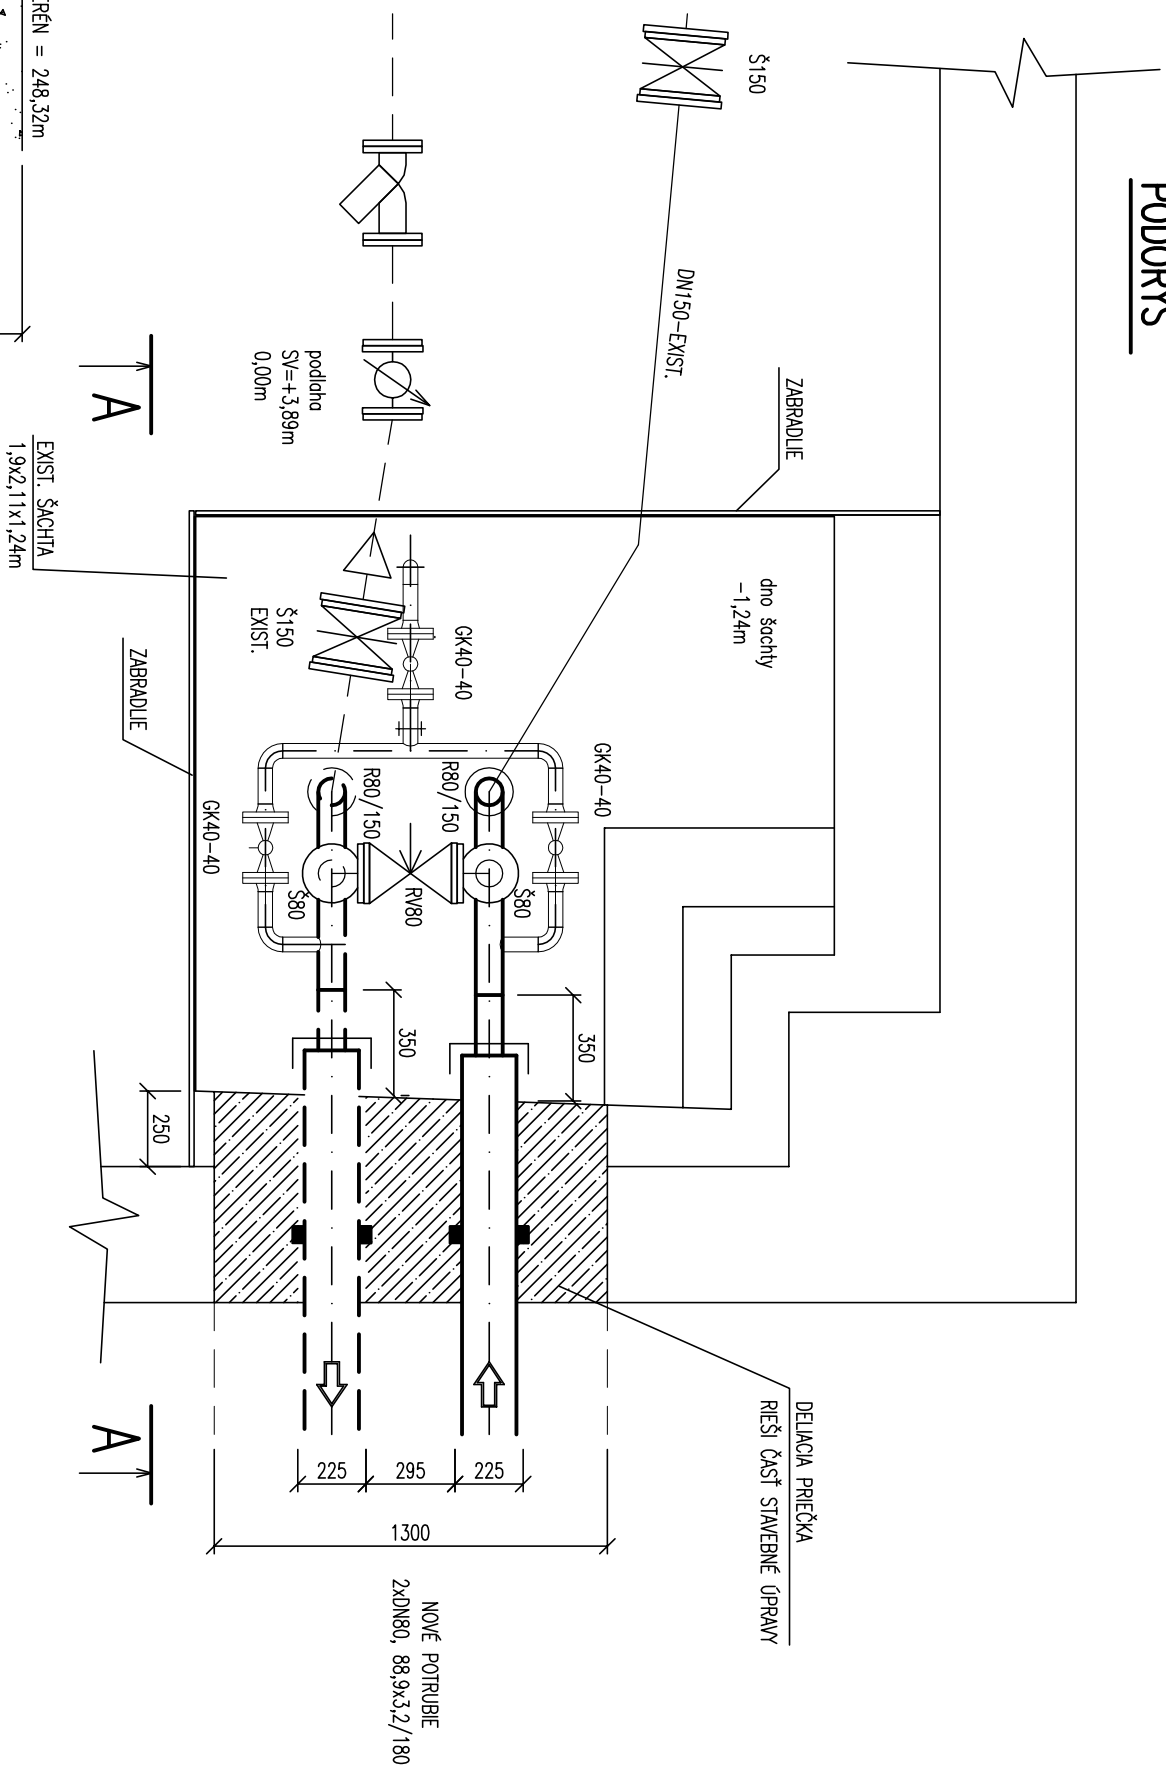

REZ A-A

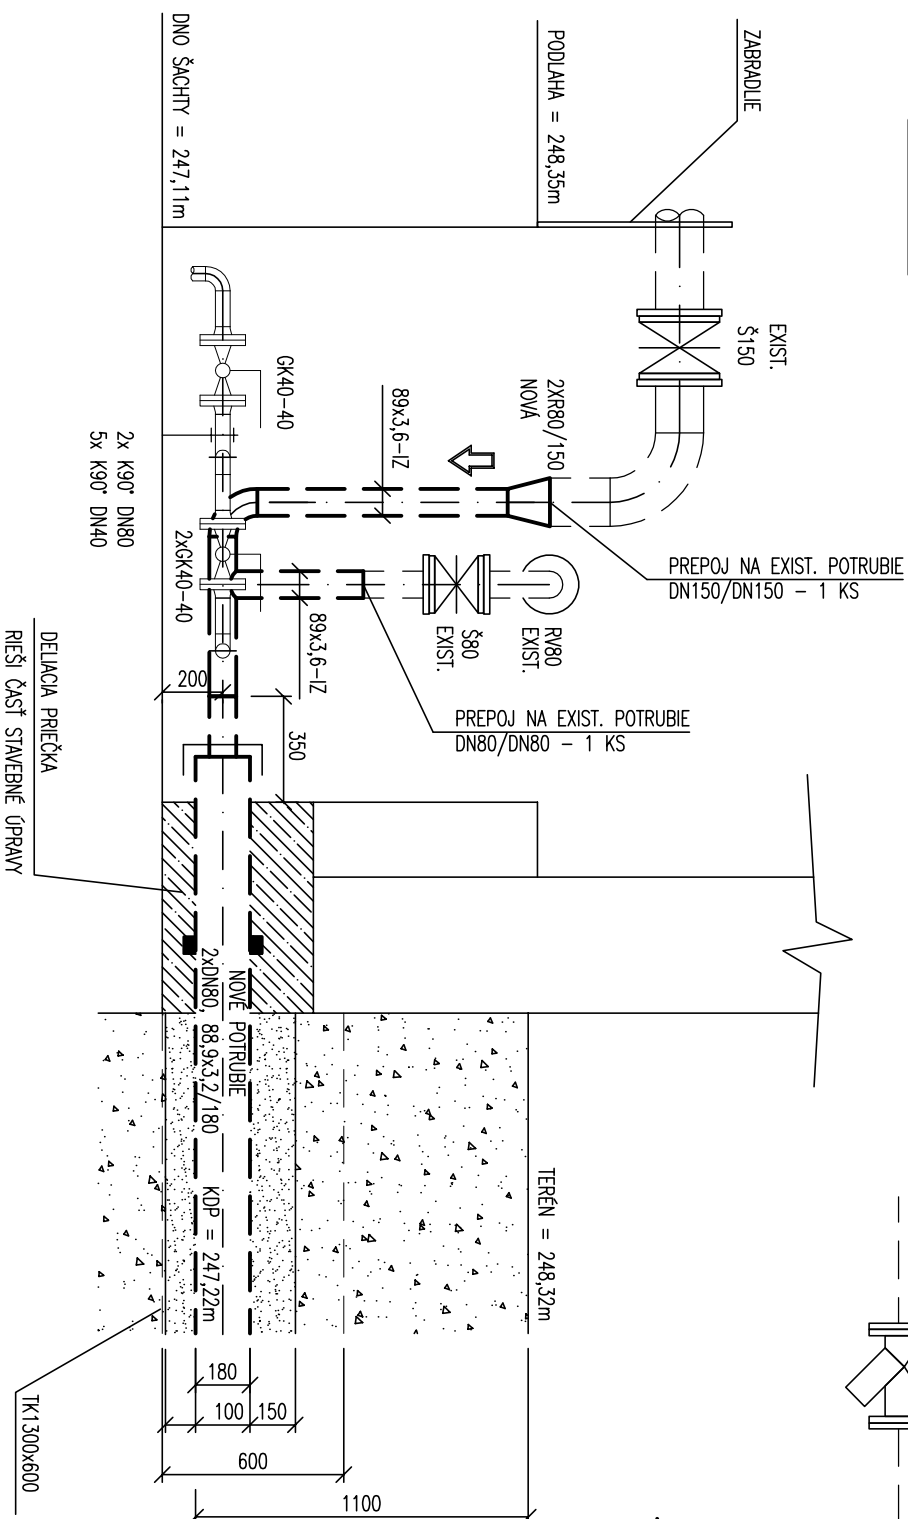

400 – ÚSTREDNÉ VYKUROVANIE

Vedúci projektant	Zodp. projektant	Vypracoval	Kreslil
Ing. Ján Staneč	Ing. Ján Staneč	Kriššák Miroslav	Kriššák Miroslav
Miesto stavby: PREŠOV			
Investor:	SPRAVBYKOMFORT, a.s. Prešov		
Stavba:	REKONŠTRUKCIA PRIMÁRNEHO VKURUVACIEHO OKRUHU CK SEKČOV, PREŠOV		
Objekt:	SO 01 VONKAUŠIE POTRUBNÉ ROZVODY		
Obsah:	VSTUP DO OST T5		
Termoklima <i>Poprad</i>			
Zákazka:		TK-2015-099	
Dátum:		02.2016	
Stupeň:		Projekt pre realizáciu	
Formát:		2 A4	
Mierka:		1:25	
Číslo výkresu:		405/5	