



PÔDORYS

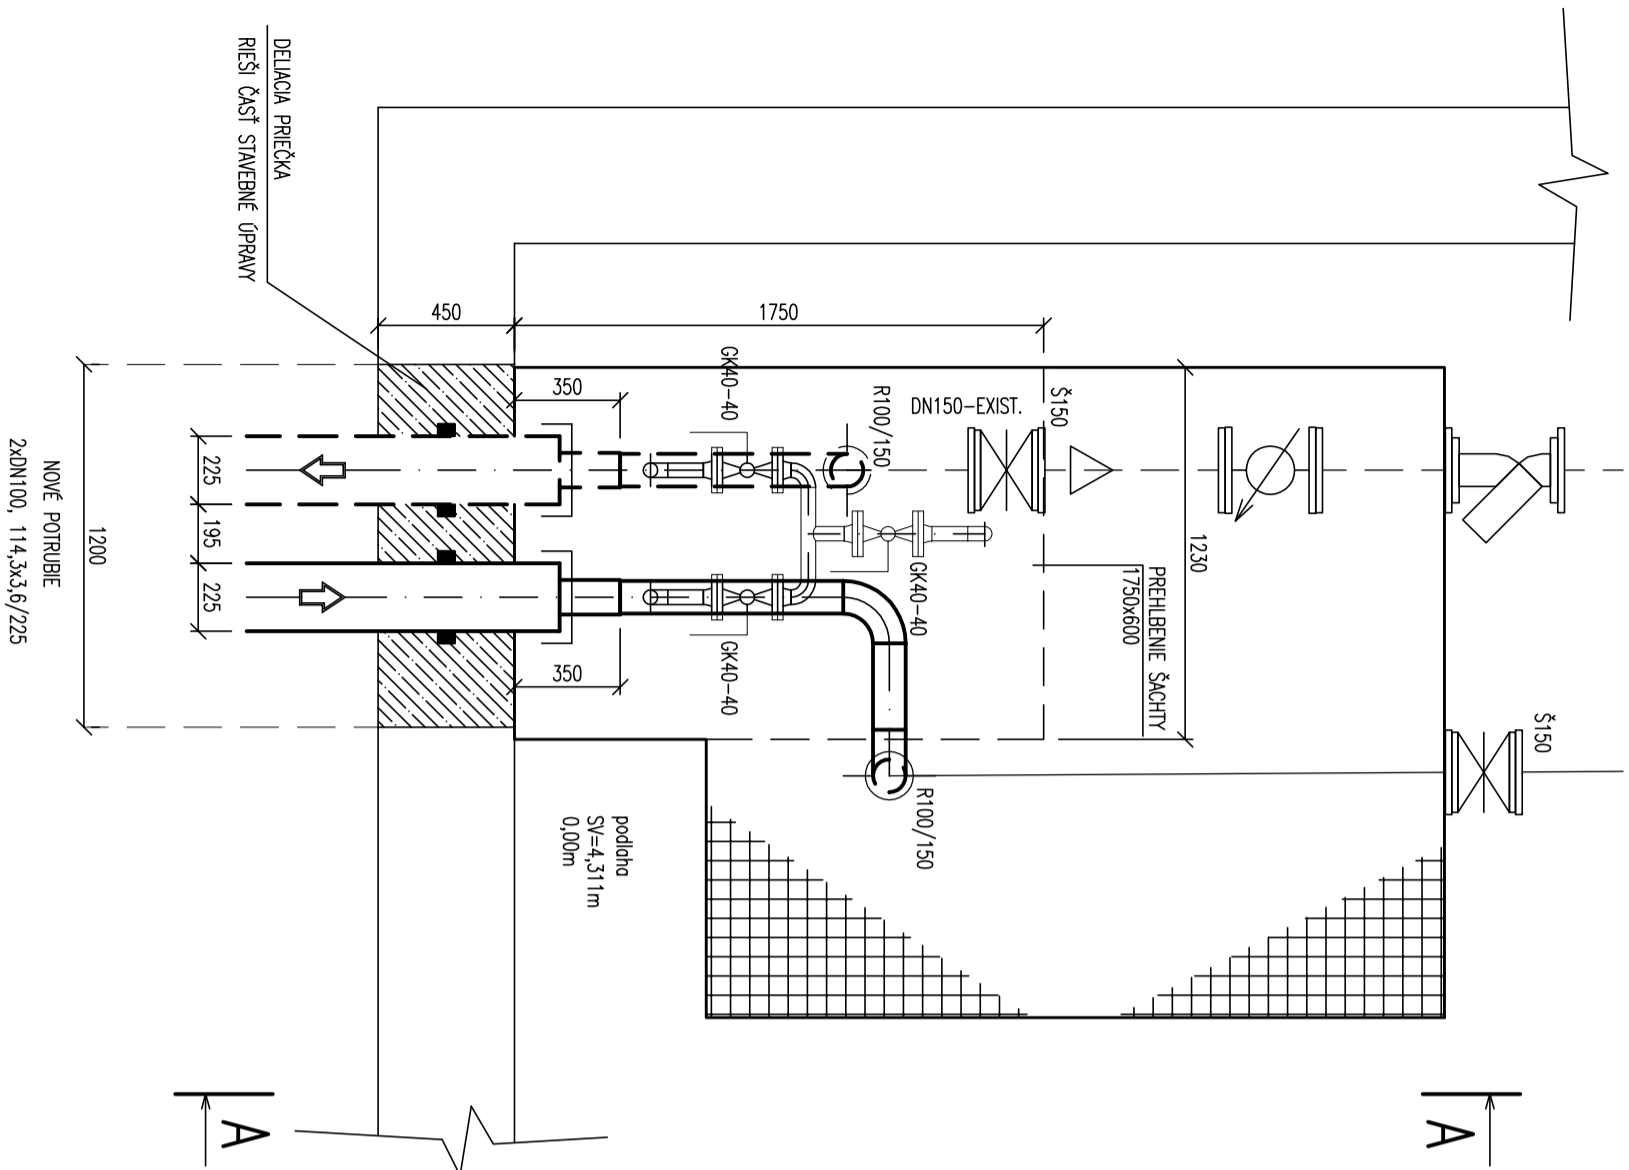

REZ A-A

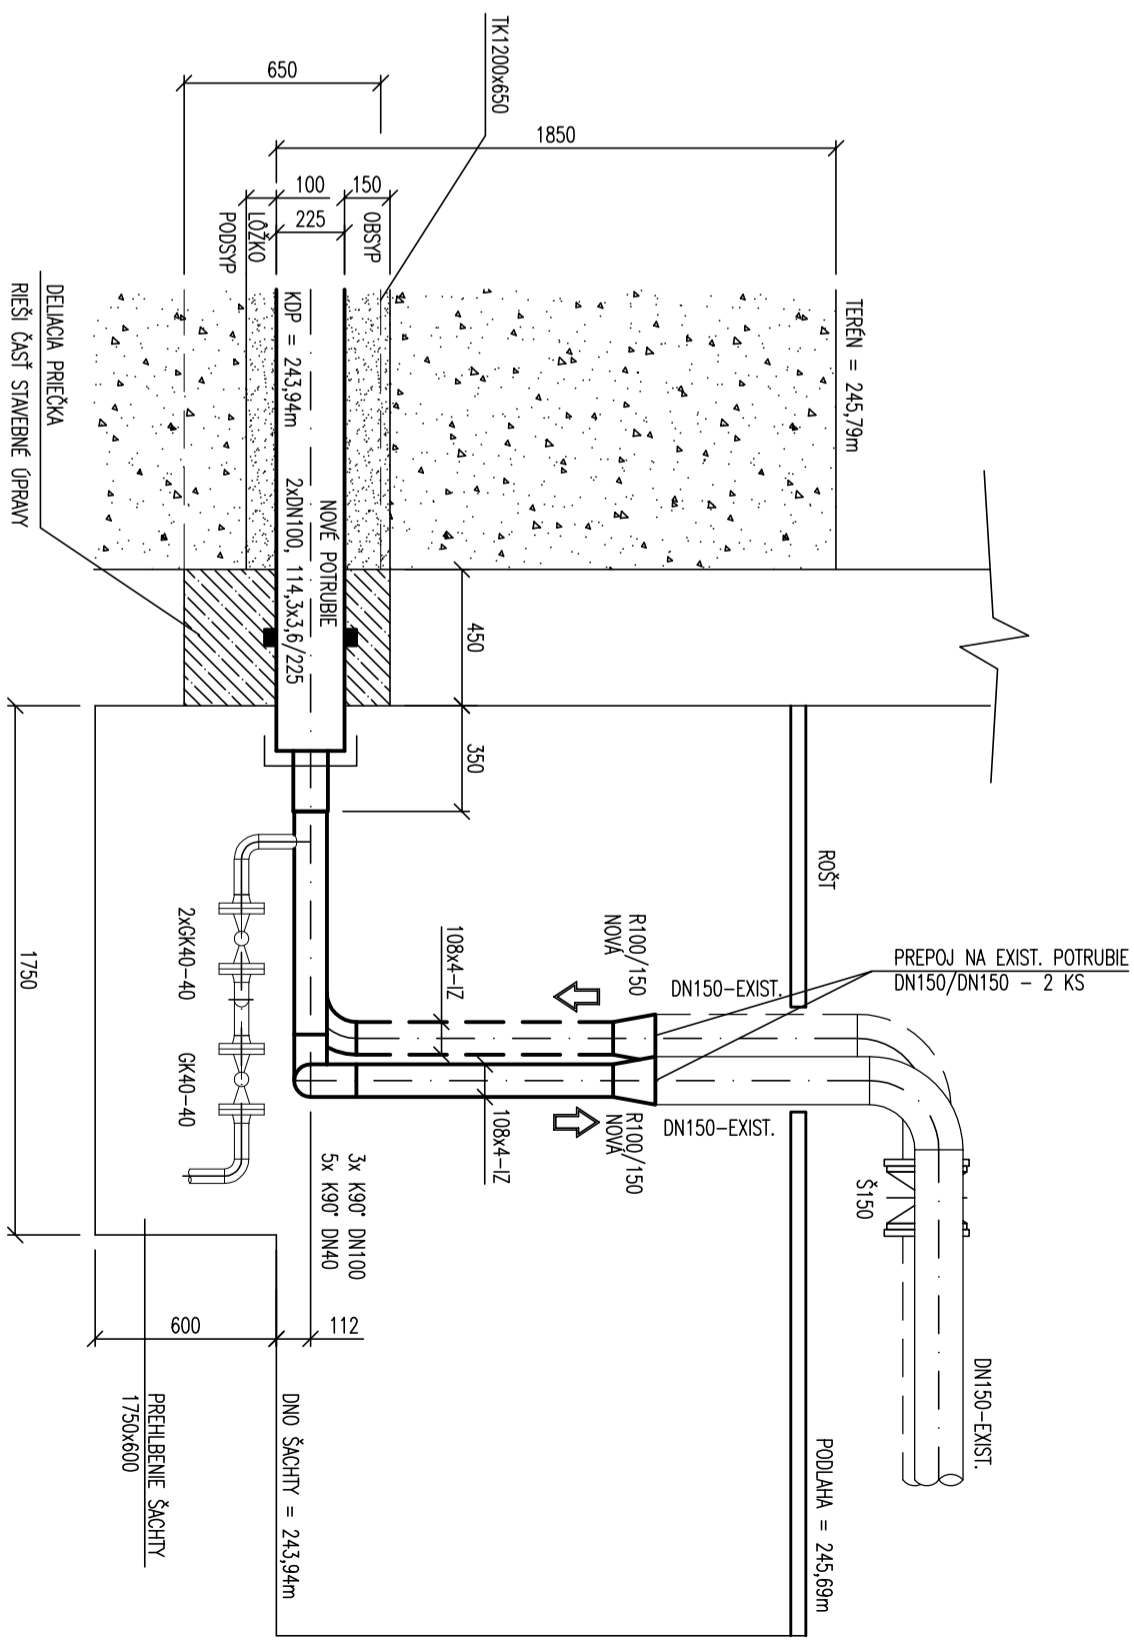

400 – ÚSTREDNÉ WYKUROVANIE

Vedúci projektant	Zodp. projektant	Vypracoval	Kreslil
Ing. Ján Starek	Ing. Ján Starek	Kriššák Miroslav	Kriššák Miroslav
Miesto stavby: PREŠOV			
Investor:	SPRAVBYTKOMFORT, a.s. Prešov		
Stavba:	REKONŠTRUKCIA PRÍMÁRNEHO VKURUVACIEHO OKRUHU CK SEKČOV, PREŠOV		
Objekt:	SO 01 VONKAŠIE POTRUBNÉ ROZVODY		
Obsah:	VSTUP DO OST T6		
Termoklima <i>Poprad</i>			
Zákazca:	TK-2015-099		
Dátum:	02.2016		
Stupeň:	Projekt pre realizáciu		
Formát:	2 A4		
Meritko:	1:25		
Číslo výkresu:	405/6		