



PÔDORYS

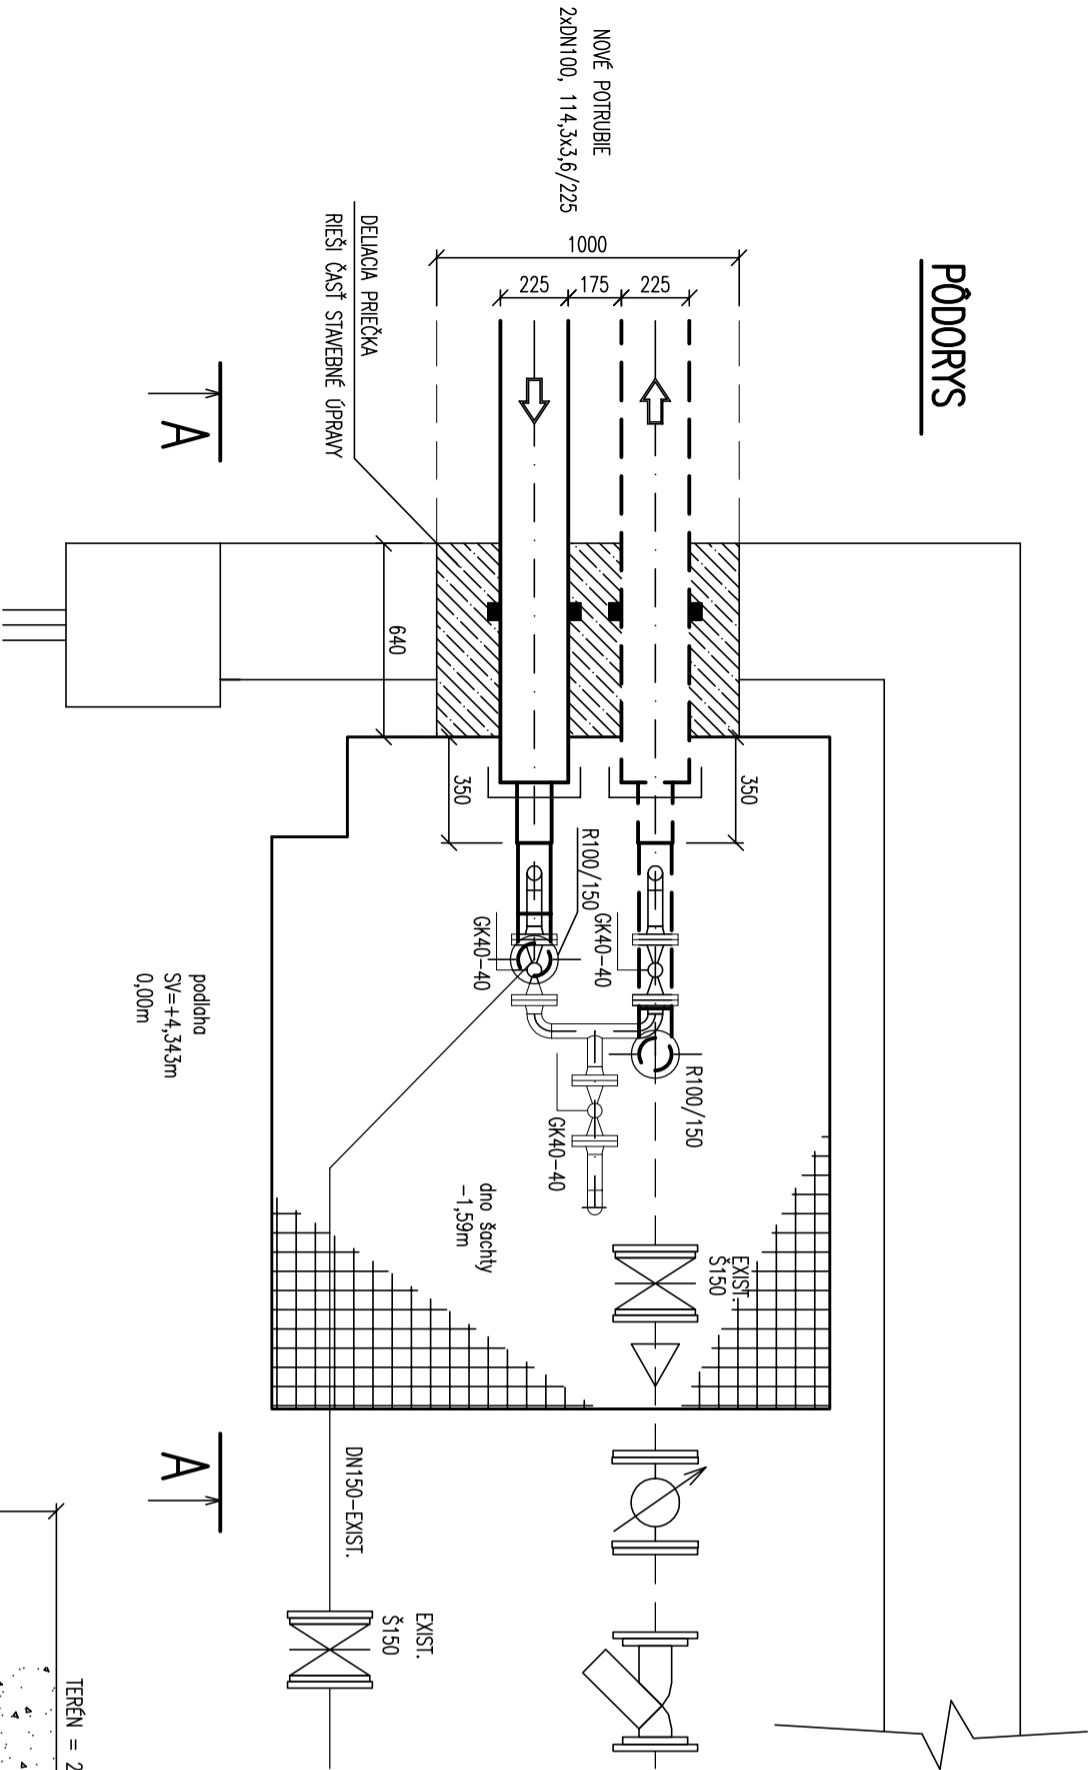

REZ A-A

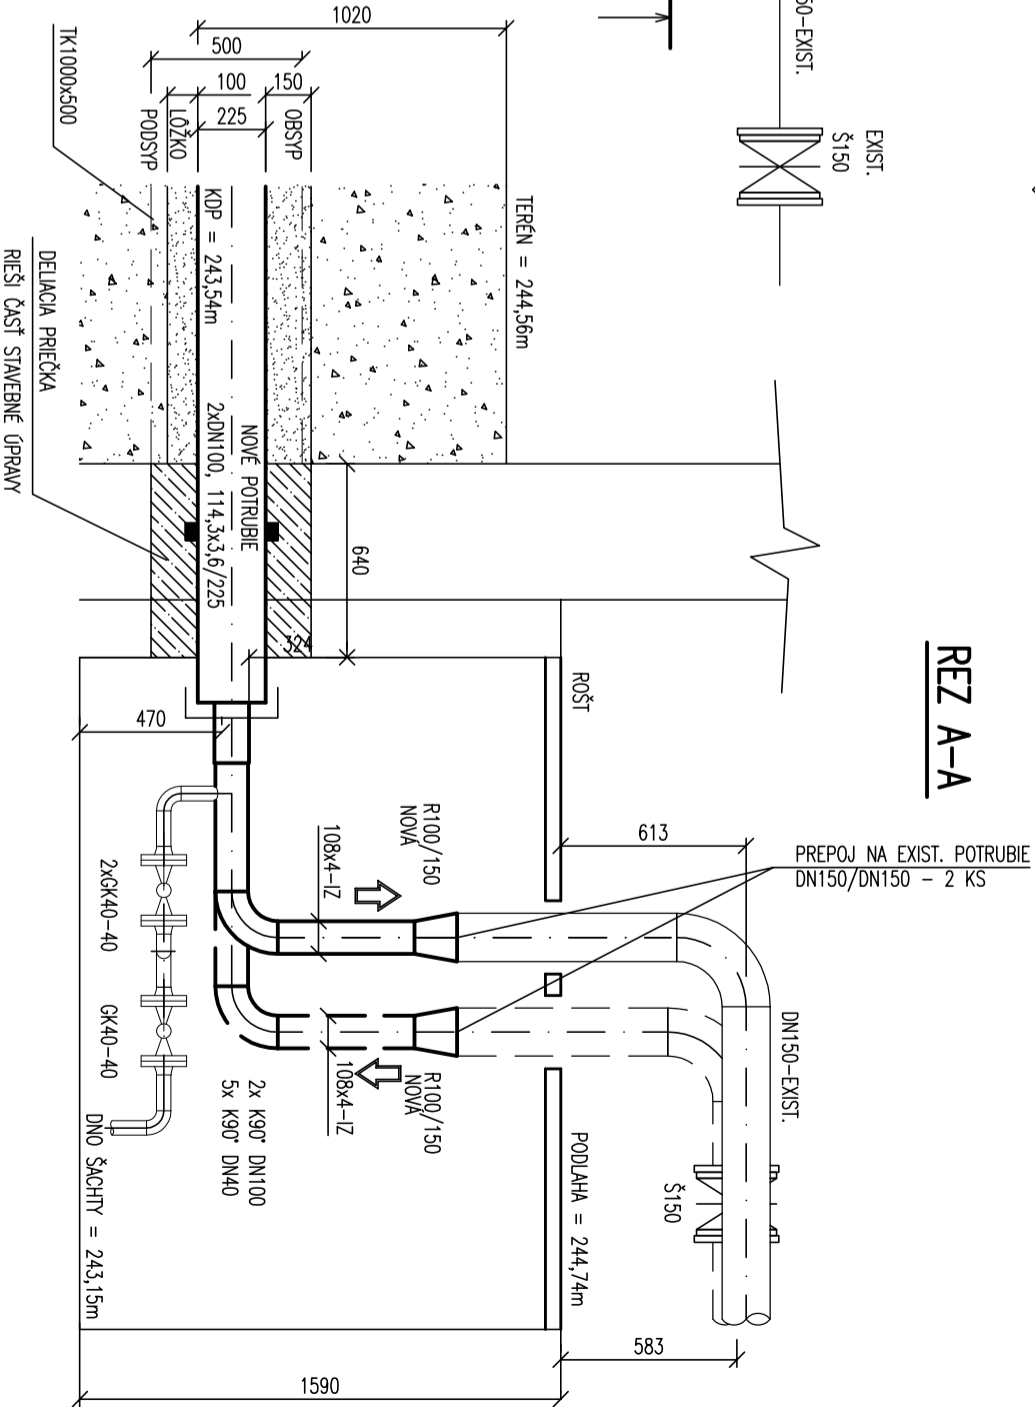

400–ÚSTREDNÉ VKURUVANIE

Vedúci projektant				Zoob. projektant		Vypracoval		Kreslil		Termoklima <i>Poprad</i>
Ing. Ján Štunek				Ing. Ján Štunek		Kriššák Miroslav		Kriššák Miroslav		
Miesto stavby: PREŠOV										
Investor: SPRÁVITKOMFORT, a.s. Prešov										
Stavba: REKONŠTRUKCIA PRIMÁRNEHO VKURUVACIEHO OKRUHU CK SEKČOV, PREŠOV										
Objekt: SO 01 VONKAŠIE POTRUBNÉ ROZVODY										
Obsah: VSTUP DO OST T7										
										Číslo výkresu: 405/7
Základka: TK-2015-099										
Dátum: 02.2016										
Stupeň: Projekt pre realizáciu										
Formát: 2 A4										
Merkko: 1:25										