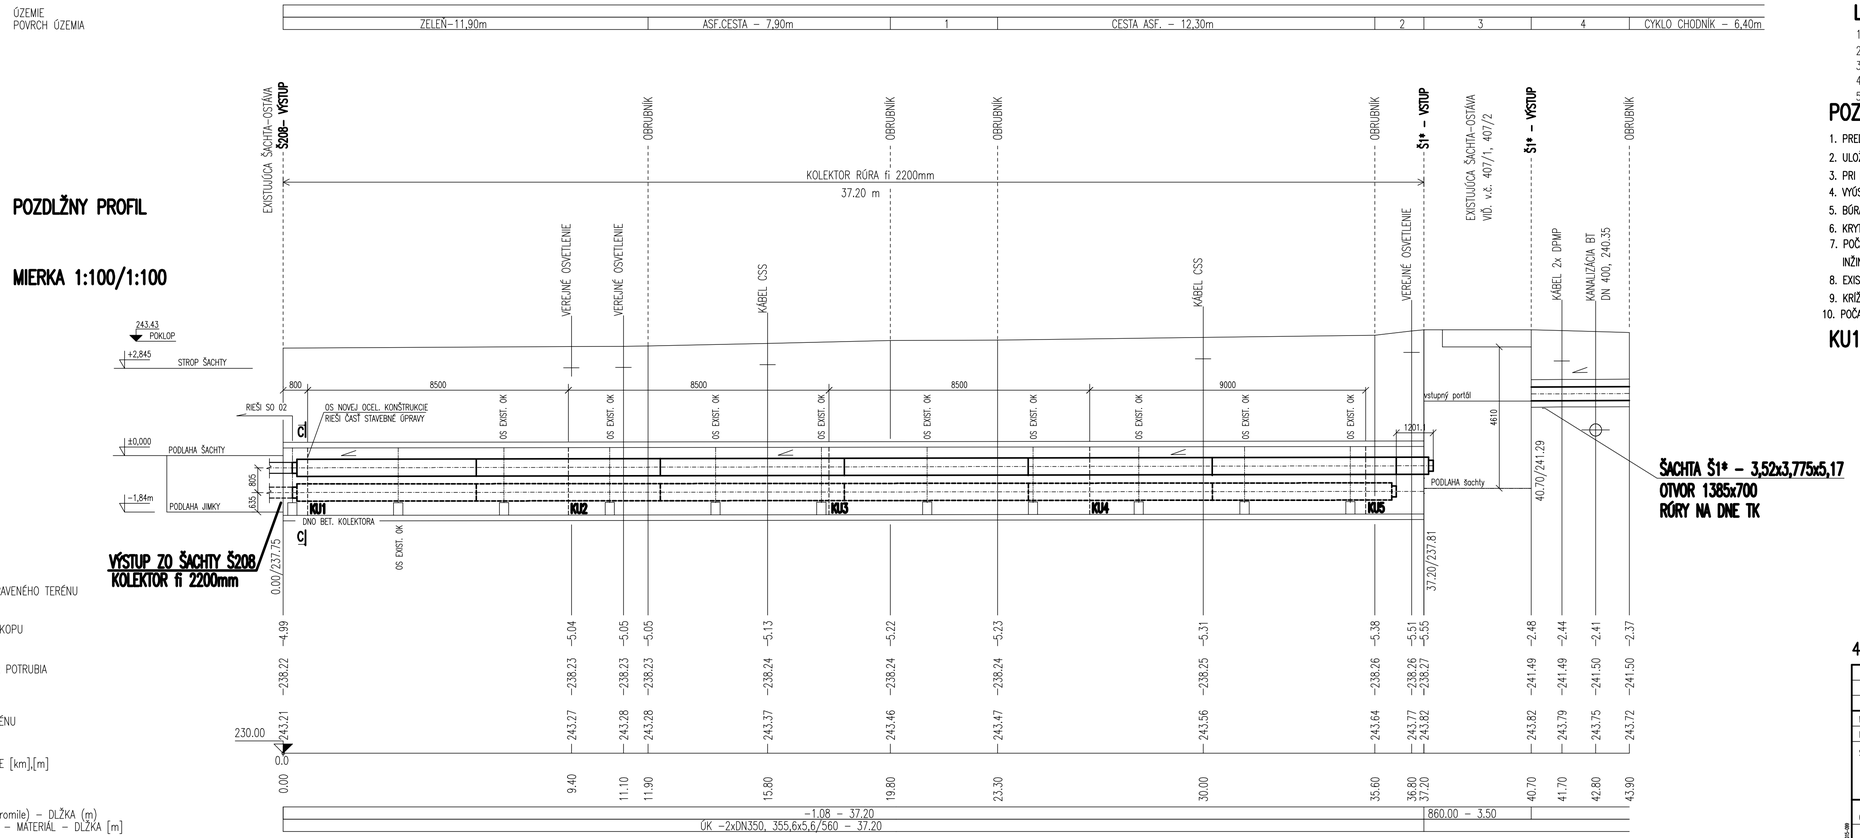

LEGENDA:

1) OSTROVČEK – 3,50m
2) ZÁMKOVÁ DLÁŽBA – 1,60m
3) ŠACHTA – 3,50m
4) ZÁMKOVÁ DLÁŽBA – 3,20m
5) ZELEŇ – 2,10m

POZNÁMKA

1. PRED ZAČATÍM VÝKOPOVÝCH PRÁC ZAMERAŤ A VYTÝČIŤ EXISTUJÚCE INŽINIERSKE SIETE.
2. ULOŽENIE POTRUBIA VO VÝKOPE SO ZVISLÝMI STENAMI SA BUDE OD HLBKY 1,30m PAŽIŤ OBOJSTRANNE PO CELEJ DĽŽKE.
3. PRI KRÍŽOVANÍ A SÚBEHU INŽINIERSKÝCH SIETI DODRŽAŤ STN 73 6005.
4. VYÚSTENIE POTRUBIA V OBJEKTE – VIĎ VÝKRESY VSTUPOV.
5. BÚRACIE PRÁCE NA TRASE (EXIST. KANÁL ÚK A TV), PRIERAZY – VIĎ PROJEKT STAVEBNÉ ÚPRAVY.
6. KRYTIE INŽINIERSKYCH SIETI BOLO STANOVENÉ PODĽA STN 73 6005, PRÍLOHA 2.
7. POČAS SPRACOVANIA PD BOLI POSKYTNUTÉ VYJADRENIA O UMIESTNENÍ EXIST. INŽINIERSKÝCH SIETÍ, KTORÉ SÚ ZAKRESLENÉ INFORMATÍVNE.
8. EXISTUJÚCE KANÁLY ÚK PODĽA ZAMERANÝCH VSTUPOV A POVODNEJ DOSTUPNEJ PROJ.DOKUMENTÁCIE.
9. KRÍŽOVANIE S KOMUNIKÁCIAMI JE ŠTANDARDNE RIEŠENÉ PREKOPÁVKOU, POKIAĽ NIE JE VO VÝKRESE VYZNAČENÉ INAK.
10. POČAS REALIZÁCIE JE POTREBNÉ ZABEZPEČIŤ INTENZÍVNE VETRANIE KOLEKTORA A ŠACHTY

KU1–KU5 OS OCELOVÝCH KONŠTRUKCII PRE KĽZNE ULOŽENIA –RIEŠI 100 STAVEBNÉ ÚPRAVY
V MIESTE UCHYTENIA POTRUBIA JE POTREBNÉ PREDIZOLOVANÉ POTRUBIE OČISTIŤ OD IZOLÁCIE
PO OSADENÍ ULOŽENÍ DOIZOLOVAŤ NOBASILOM HR. 40 mm A OPLECHOVAŤ.

REZ C–C

M 1:50

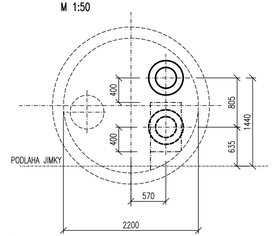

400–ÚSTREDNÉ VYKUROVANIE

Vedúci projektant	Zodp. projektant	Vypracoval	Kreslil
Ing. Ján Stanek	Ing. Ján Stanek	Darina Kríbšková	Darina Kríbšková

Termoklima Poprad

Miesto stavby: PREŠOV
Investor: SPRAVBYTKOMFORT, a.s. Prešov
Stavba: REKONŠTRUKCIA PRIMÁRNEHO VYKUROVACIEHO OKRUHU CK SEKČOV, PREŠOV
Objekt: SO 01 VONKAJŠIE POTRUBNÉ ROZVODY
Obsah: PRECHOD POTRUBIA POD KOMUNIKÁCIOU –UL. GEN SVOBODU

Zákazka:	TK–2015–099
Dátum:	02.2016
Stupeň:	Projekt pre realizáciu
Formát:	4 A4
Mierka:	1:100/100
Číslo výkresu:	406/2

© Termoklima Poprad