



§ 1\* – REZ A-A

M 1:25

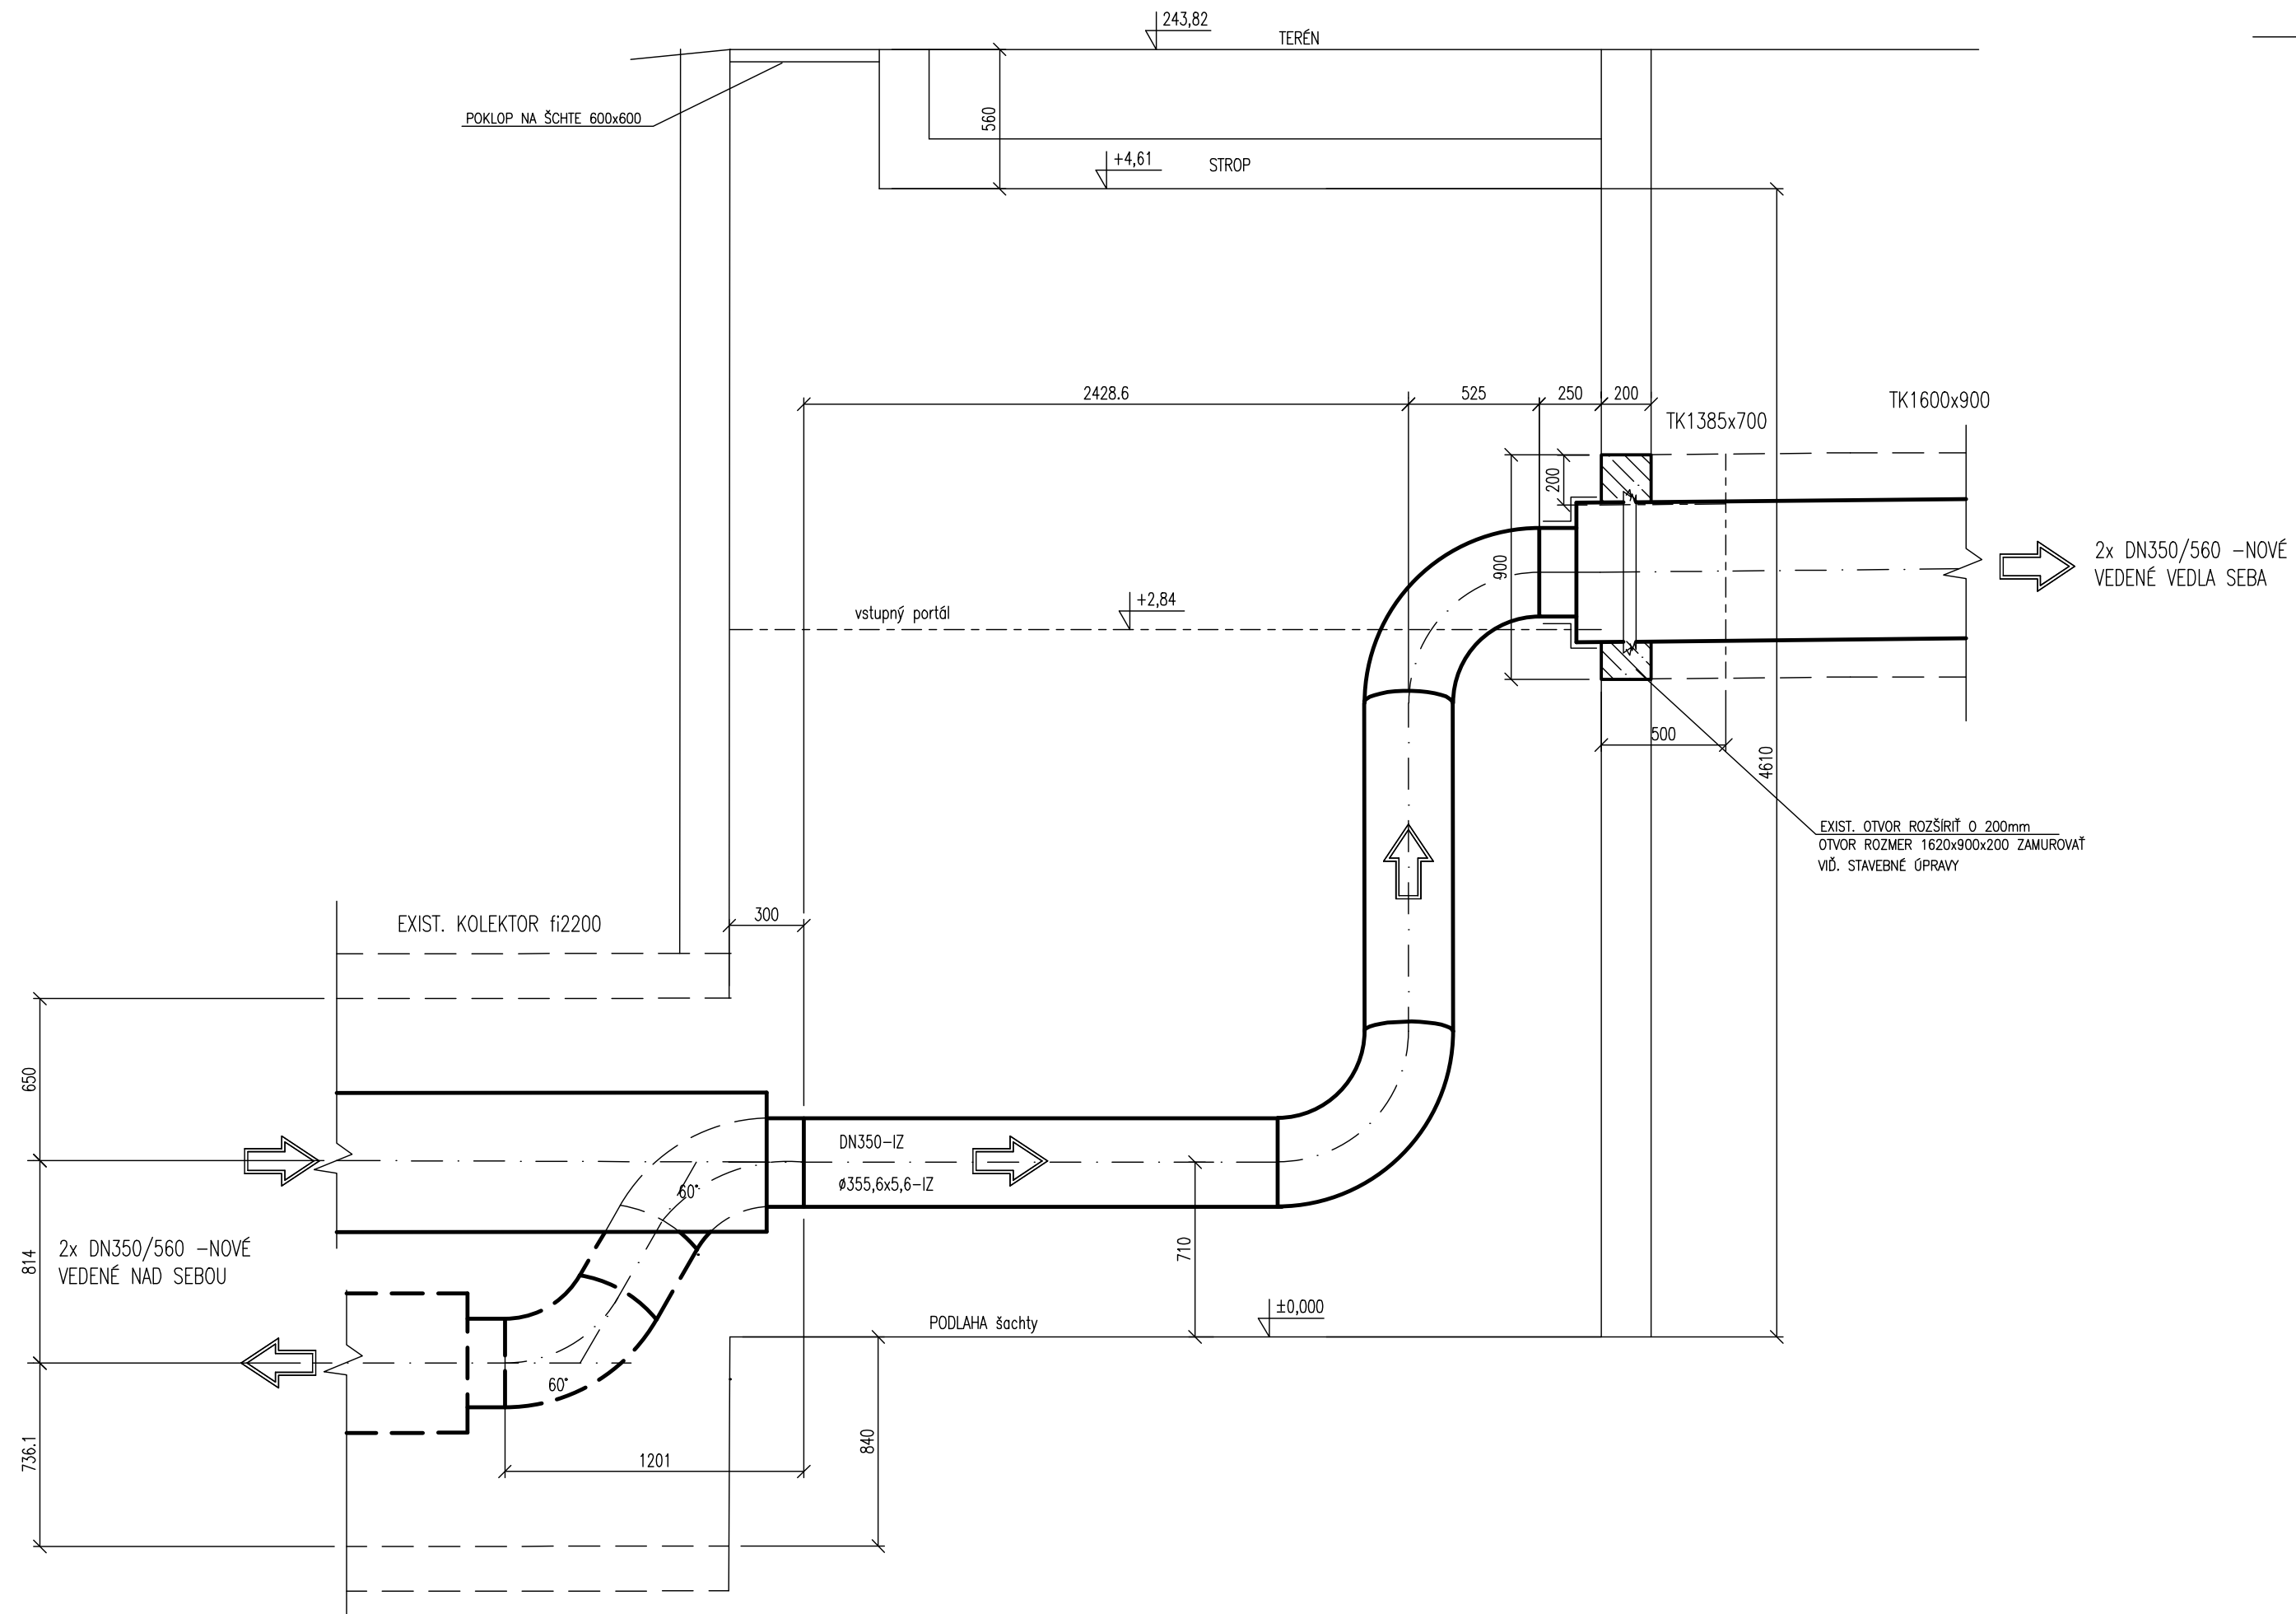

§ 1\* – REZ B-B

M 1:25

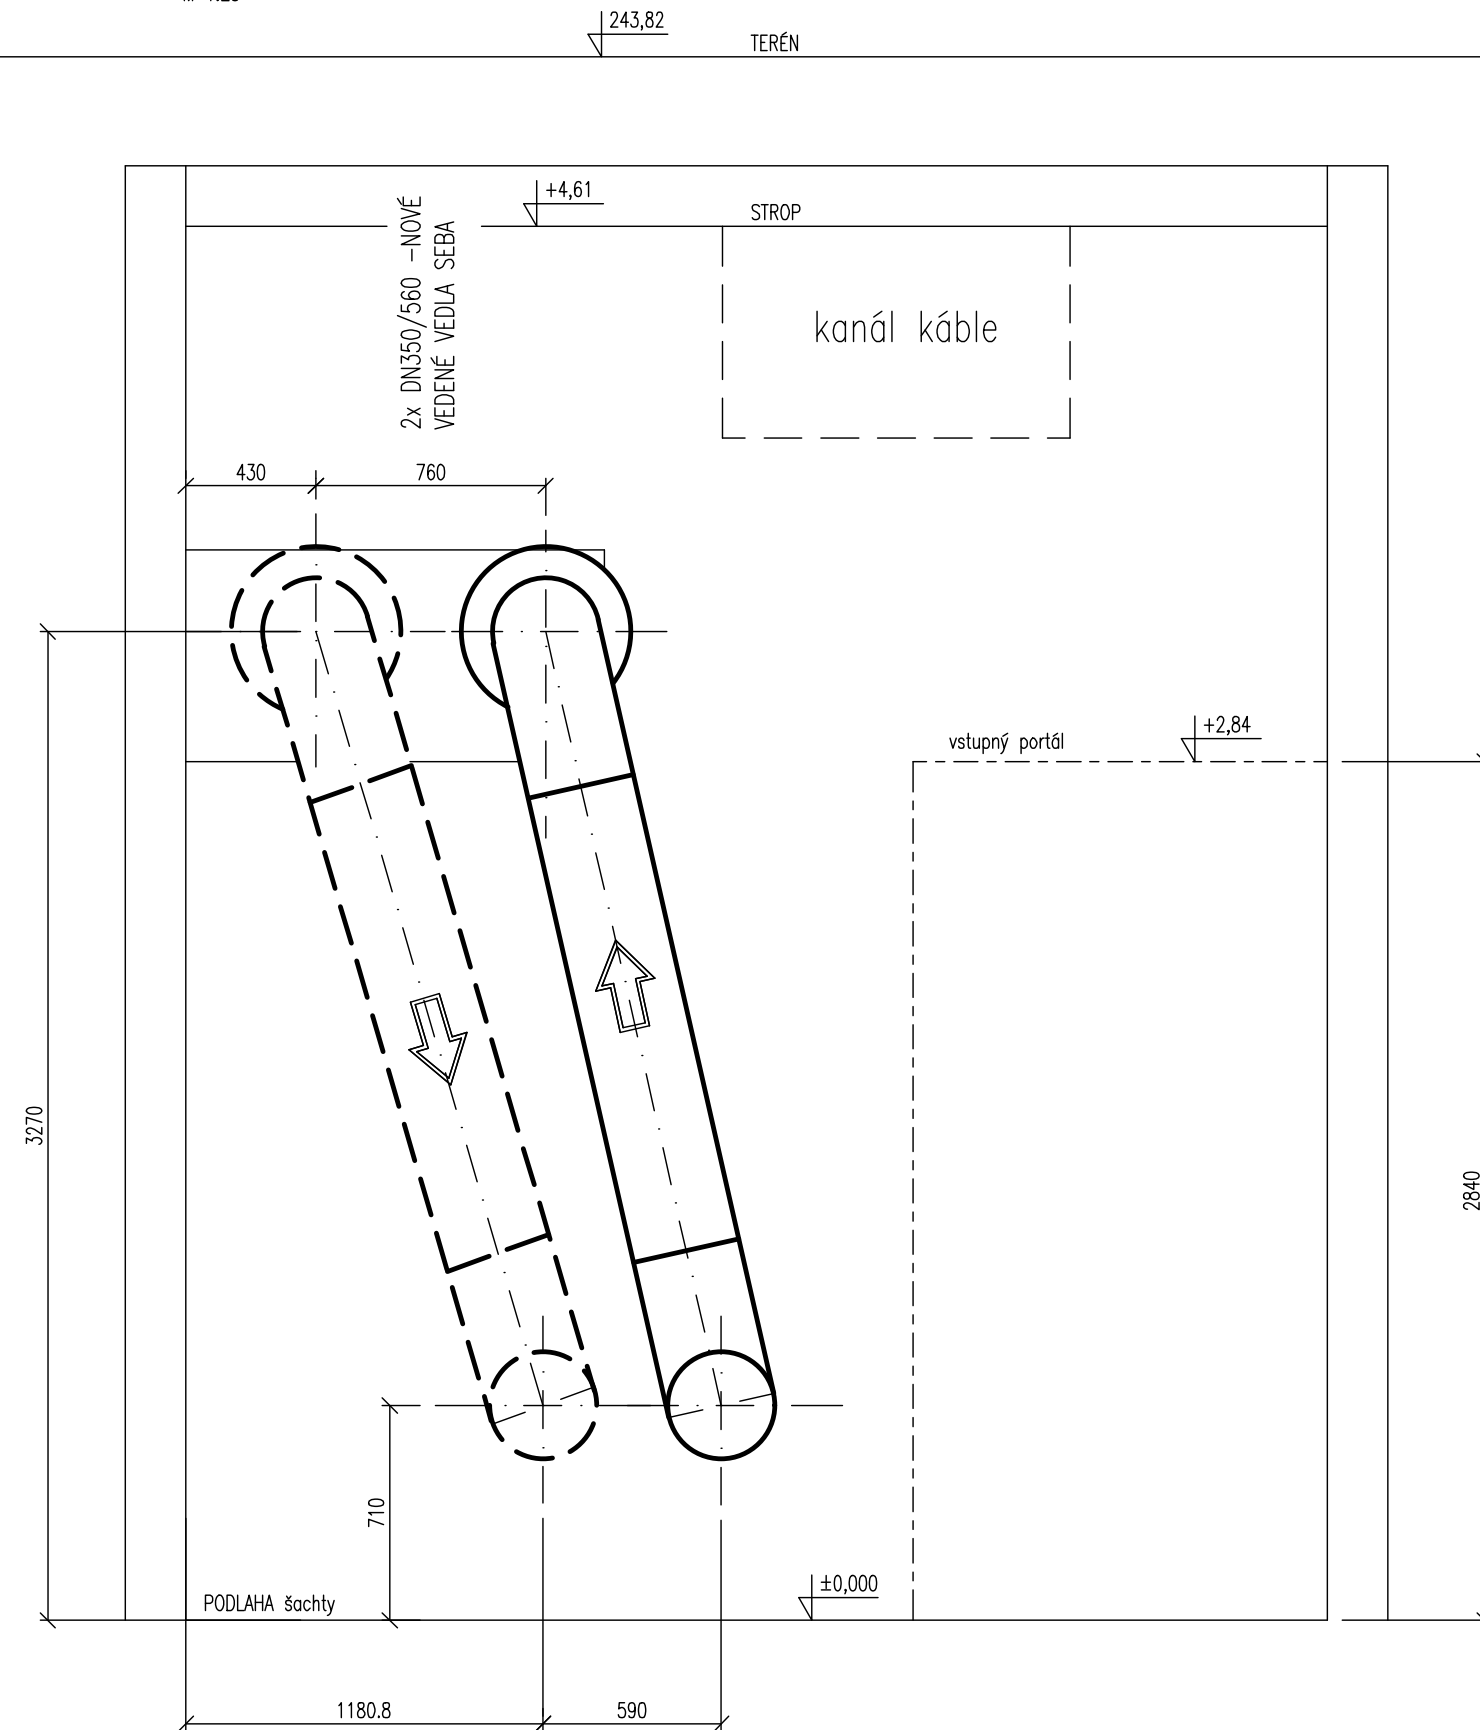

### POZNÁMKA

PRED MONTÁŽOU OVERÍ SMER PRÚDENIA MÉDIA, DODÁVATEL OVERÍ ROZMER EXIST. POTRUBÍ  
PRED OBJEDNANÍM MATERIÁLU.  
VYPÚŠTANIE ROZVODU JE V ŠACHTE Š208 VIĎ. SO 02 REKONŠTRUKCIA ŠACHTY Š208 TEJTO PD.  
POČAS REALIZÁCIE JE POTREBNÉ ZABEZPEČIŤ INTENZÍVNE VETRANIE KOLEKTORA A ŠACHTY

## 400-ÚSTREDNÉ VYKUROVANIE

Vedúci projektant	Zodp. projektant	Vypracoval	Kreslil
Ing. Ján Stanek	Ing. Ján Stanek	Darina Kriššáková	Darina Kriššáková
Miesto stavby:	Prešov		
Investor:	SPRAVBYTKOMFORT a.s. PREŠOV		
Stavba:	<b>REKONŠTRUKCIA PRIMÁRNEHO VYKUROVACIEHO OKRUHU CK SEKČOV, PREŠOV</b>		
Objekt:	SO 01 VONKAJŠIE POTRUBNÉ ROZVODY		
Obsah:	NOVÝ STAV Š 1* – REZ A–A, REZ B–B		

# Termoklima

*Poprad*

Zákazka:	TK-2015-099
Dátum:	02.2016
Stupeň:	Projekt pre realizáciu
Formát:	A4
Merítka:	1:25

Číslo výkresu:

# 407/2

TK-2015-099