


ÚZEMIE
POVRCH ÚZEMIA

POZDLŽNY PROFIL

MIERKA 1:100/1:100

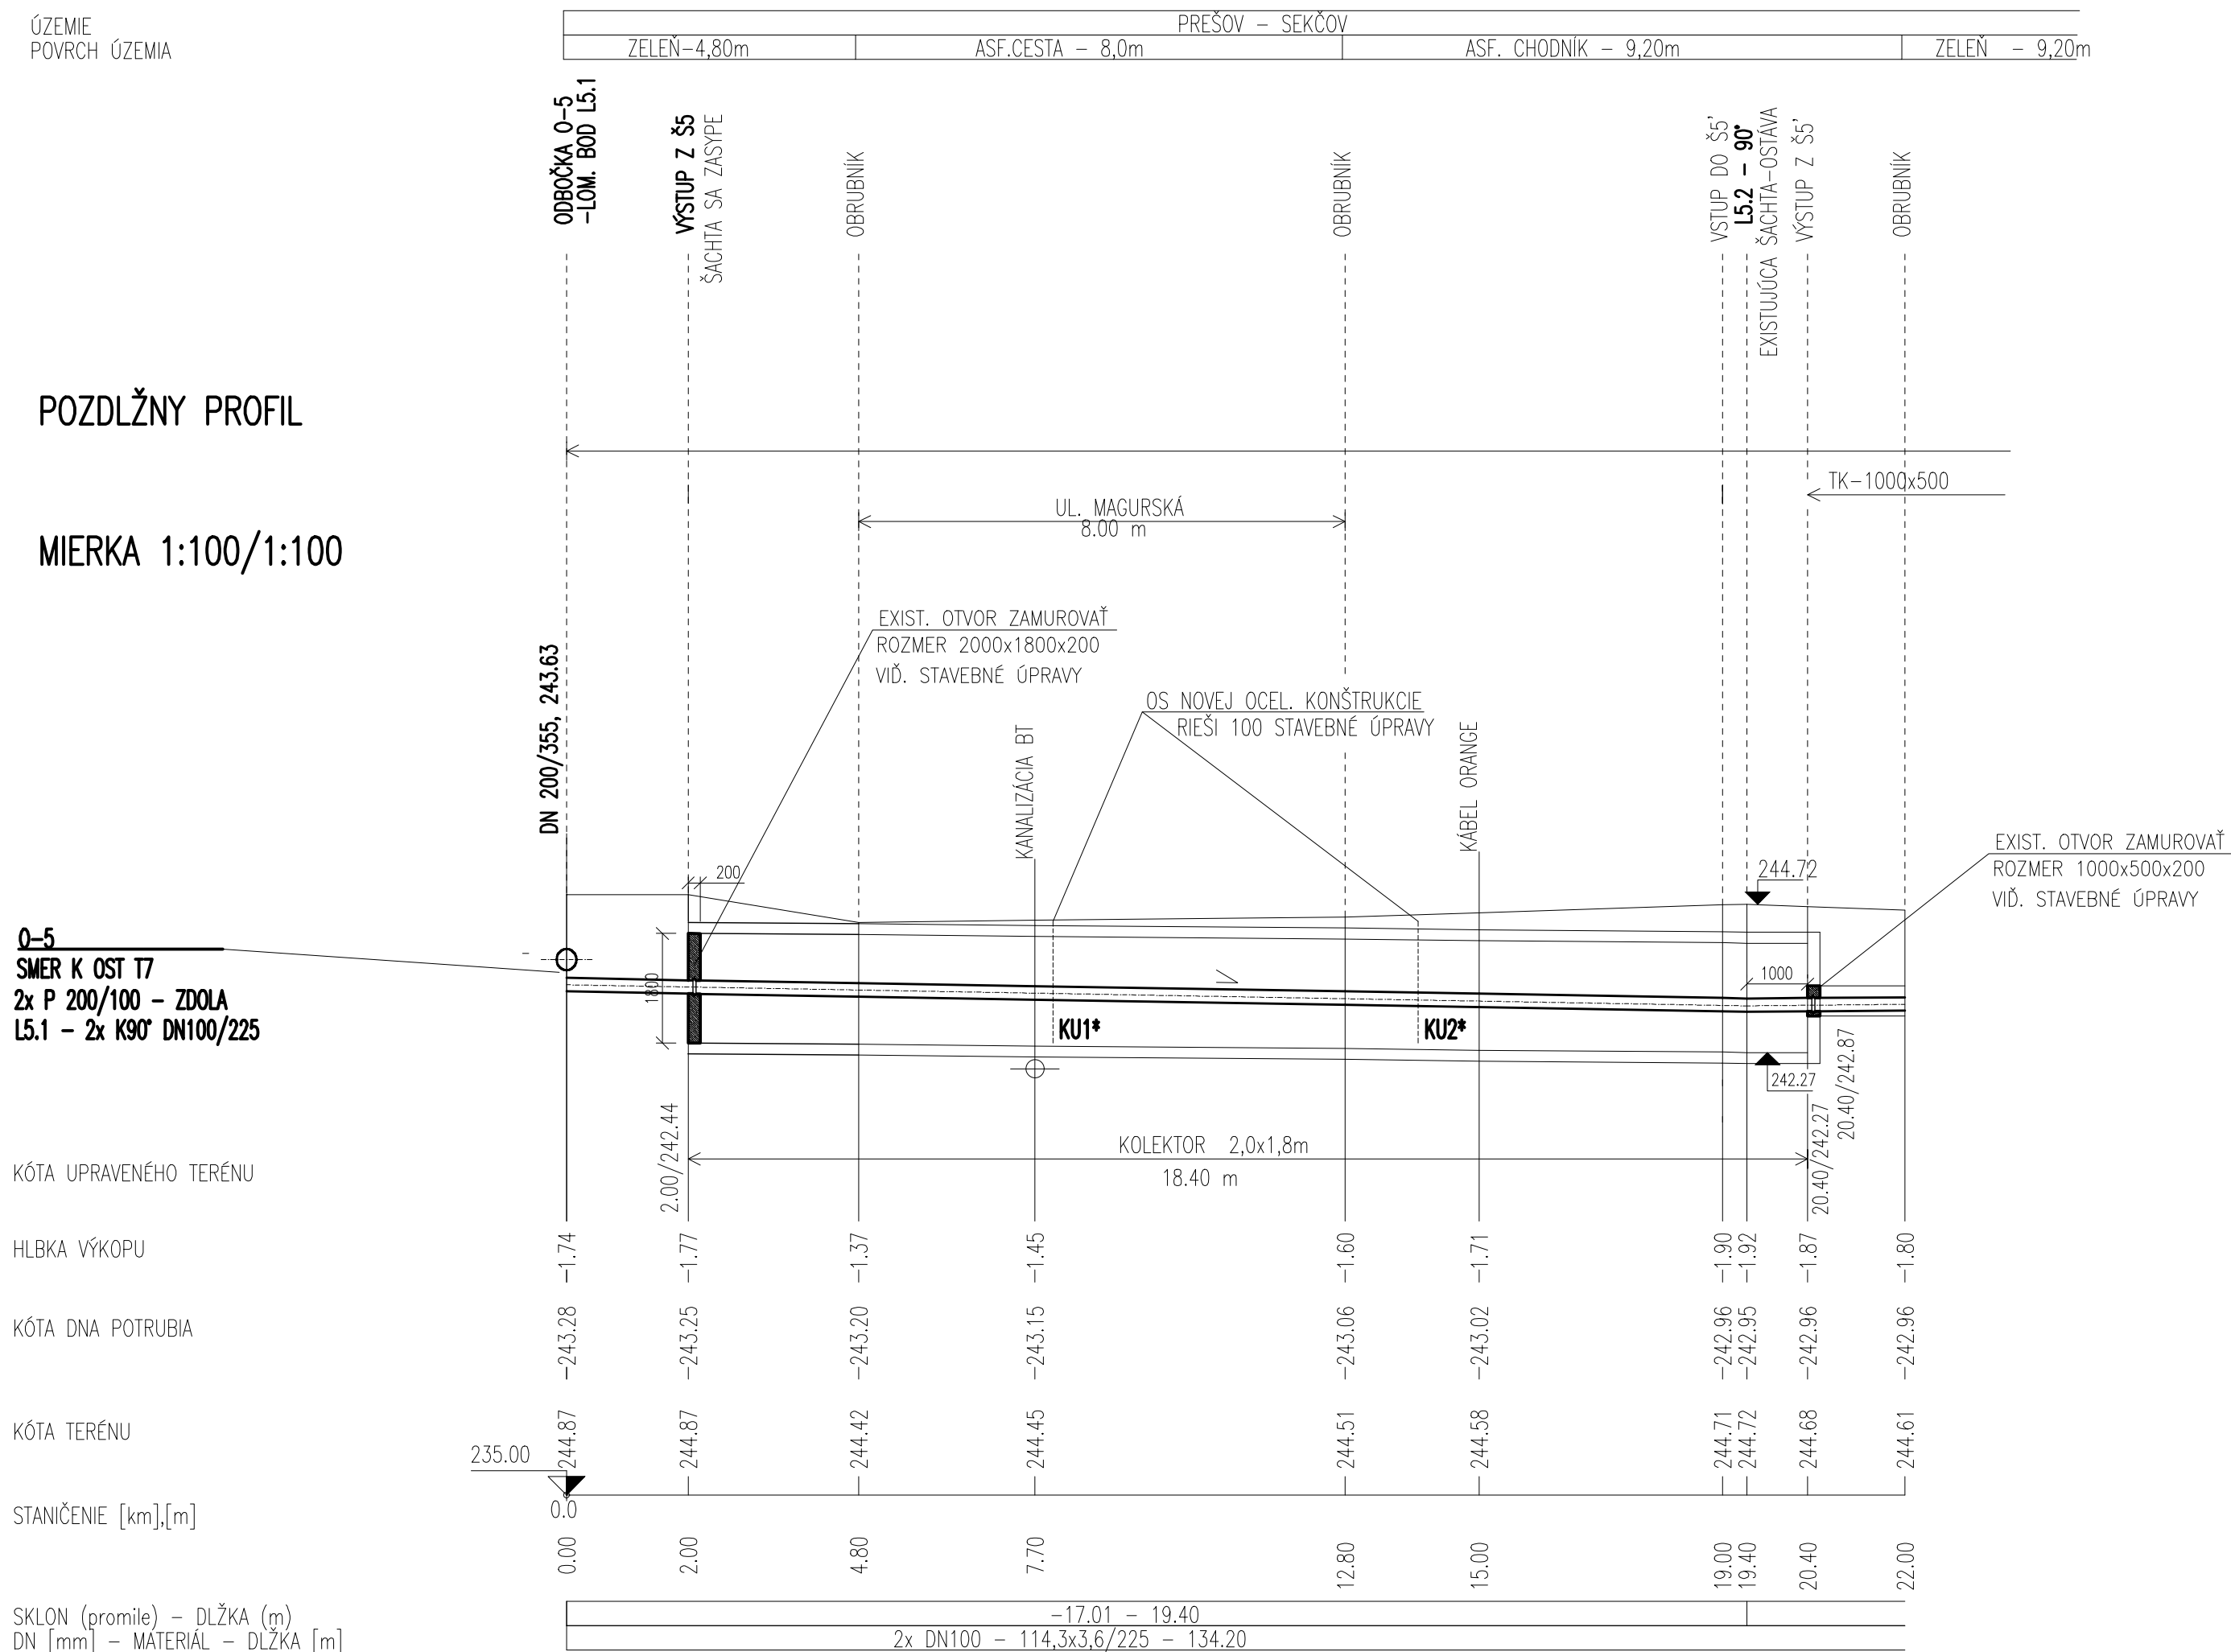

POZNÁMKA

1. PRED ZAČATÍM VÝKOPOVÝCH PRÁČ ZAMERAŤ A VYTÝČIŤ EXISTUJÚCE INŽINIERSKÉ SIETE.
2. ULOŽENIE POTRUBIA VO VÝKOPĚ SO ZVISLÝMI STENAMI SA BUDE OD HLBKY 1,30m PAŽÍŤ OBOJSTRANNE PO CELEJ DLŽKE.
3. PRI KRÍŽOVANÍ A SÚBEHU INŽINIERSKÝCH SIETÍ DODRŽAŤ STN 73 6005.
4. VÝÚSTENIE POTRUBIA V OBJEKTE – VIĎ VÝKRESY VSTUPOV.
5. BÚRACIE PRÁCE NA TRASE (EXIST. KANÁL ÚK A TV), PRIERAZY – VIĎ PROJEKT STAVEBNÉ ÚPRAVY.
6. KRYTIE INŽINIERSKÝCH SIETÍ BOLO STANOVENÉ PODĽA STN 73 6005, PRÍLOHA 2.
7. POČAS SPRACOVANIA PD BOLI POSKYTNUTÉ VYJADRENIA O UMIESTNENÍ EXIST. INŽINIERSKÝCH SIETÍ, KTORÉ SÚ ZAKRESLENÉ INFORMATÍVNE.
8. EXISTUJÚCE KANÁLY ÚK PODĽA ZAMERANÝCH VSTUPOV A POVODNEJ DOSTUPNEJ PROJ.DOKUMENTÁCIE.
9. KRÍŽOVANIE S KOMUNIKÁCIAMI JE ŠTANDARDNE RIEŠENÉ PREKOPÁVKOU, POKIAĽ NIE JE VO VÝKRESE VYZNAČENÉ INAK.

KU1*–KU2* OS OCELOVÝCH KONŠTRUKCII UCHYTENÉ DO STENY KOLEKTORA
PRE KLZNE ULOŽENIA

POČAS REALIZÁCIE JE POTREBNÉ ZABEZPEČIŤ INTENZÍVNE VETRANIE KOLEKTORA A ŠACHTY

400-ÚSTREDNÉ VYKUROVANIE

Vedúci projektant	Zodp. projektant	Vypracoval	Kreslil	Termoklima <i>Poprad</i>
Ing. Ján Stanek	Ing. Ján Stanek	Darina Kriššáková	Darina Kriššáková	
Miesto stavby: PREŠOV				
Investor:	SPRAYBYTKOMFORT, a.s. Prešov			Zákazka: TK-2015-099
Stavba: REKONŠTRUKCIA PRIMÁRNEHO VYKUROVACIEHO OKRUHU CK SEKČOV, PREŠOV				Dátum: 02.2016
				Stupeň: Projekt pre realizáciu
				Formát: 4 A4
				Merítko: 1:100/100
Objekt:	SO 01 VONKAJŠIE POTRUBNÉ ROZVODY			Číslo výkresu: 408/1
Obsah:	PRECHOD POTRUBIA POD KOMUNIKÁCIOU –UL. MAGURSKÁ			