


VYKAZ VYROBKOV

Z 01	OPRAVA EXISTUJÚCEHO POKLOPU 600x600, 1 ks OČISTIŤ – ODSTRÁNIŤ STARÝ NÁTER, OPRAVIŤ NANOVO NATRIEŤ OCHRANNÝM ANTIKORÓZNYM NÁTEROM A VRCHNÝM OLEJOVÝM 2x
Z 02	POKLOP + RÁM 600x900 liatinový vodonepriepustný uzamykateľný: PAMETIC D 400 600x900, 1 ks KATALOGOVÉ ČÍSLO: DDTG80AX
Z 03	STUPACIE ŽELEZA VIDLICOVE 18x140x270 STN 136350 Ø 18 L=800mm, 10 ks, 2,00 kg/m HMOTNOST SPOLU: 20,0 kg
Z 04	VÝSTUŽ DO ZABETÓNOVANIA OTVOROV KY14 – 10,0 m <sup>2</sup> , 5,3 kg/m <sup>2</sup> ROXOR Ø 12 , 0,888 kg/m, dl. 0,5 m, 14 ks HMOTNOST SPOLU: 75,5 kg
Z 05	BENTONITOVÝ PÁSIK 20 m KRYŠŤALICKÁ HYDROIZOLÁCIA (NAPR. XYPEX, SIK) 16 m <sup>2</sup> IZOLAČNÁ HMOTA GUMOASFALTOVÁ IZOLÁCIA (DEN BRAVEN) 5 kg

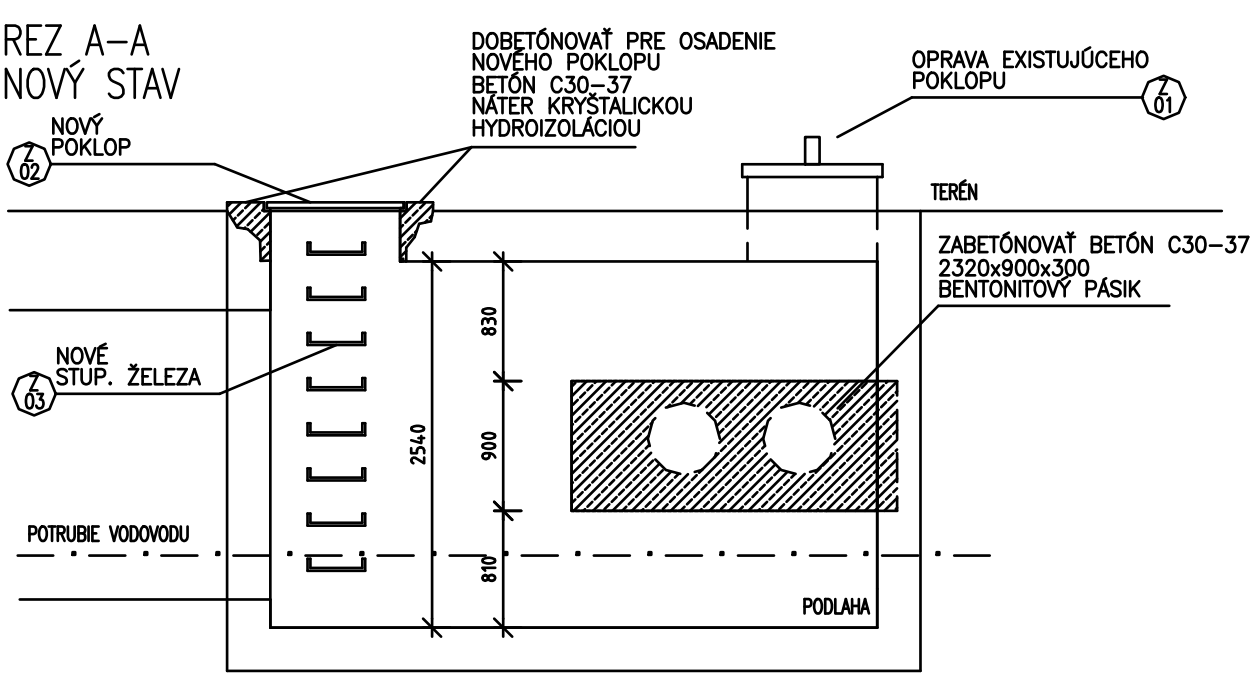

POZNÁMKA

BÚRACIE PRÁCE:  
V EXISTUJÚCEJ ŠACHTE JE POTREBNÉ ZABEZPEČIŤ EXISTUJÚCE POTRUBIA VODY, PLYNU A KÁBLE PROTI POŠKODENIU.  
V STENÁCH SA VYBÚRAJÚ NOVÉ OTVORY PRE PRECHOD PREDIZOLOVANÝCH RÚR. VYBÚRA SA STARÝ POKLOP 600x600, A OTVOR SA ZVĚČŠÍ NA 600x900 PRE OSADENIE NOVÉHO POKLOPU.

NOVÝ STAV:  
EXISTUJÚCI POKLOP 600x600 S ODVETRAVACOU HLAVICOU SA OPRAVÍ A NANOVO NATRIE. DOBETÓNUJE SA STROP OKOLO OTVORU 600x900 PRE OSADENIE NOVÉHO RÁMU S POKLOPOM.. OSADIA SA NOVÉ STÚPACIE ŽELEZA. PO OSADENÍ PREDIZOLOVANÝCH RÚR. SA OTVORY V STENÁCH ZABETÓNUJÚ. VODOSTAVEBNÝM BETÓNOM. V STYKU SO STENOU SA OSADÍ BENTONITOVÝ PÁSIK. STYK RÚR A ZABETÓNOVANÉHO PRIERAZU OŠETRIŤ PROTI PRESAKOVANIU VODY DO ŠACHTY.

POZNAMKA:  
V PROJEKTOVEJ DOKUMENTÁCII A VÝKRESOCH SÚ NAVRHOVANÉ MATERIÁLY, VÝROBKY, TECHNICKÉ A TECHNOLOGICKÉ POSTUPY A SCHÉMY DOPORUČENÉ. MÔŽU BYŤ NAHRADENÉ OBDOBNÝMI MATERIÁLMI, VÝROBKAMI, TECHNICKÝMI A TECHNOLOGICKÝMI POSTUPMI A SCHÉMAMI S PARAMETRAMI KVALITATÍVNE ROVNAKÝMI, ALEBO LEPŠIMI.

100 – STAVEBNÉ ÚPRAVY

REALIZAČNÝ PROJEKT

GEN. PROJ.: TERMOKLIMA PORAD		STUPEŇ:	PROJEKT
VED.PROJEKTANT: ING. J. STANEK	VYPRACOVAL: ING. T. MITURA	DÁTUM:	03.2017
ZODP.PROJEKTANT: ING. T. MITURA	KONTROLOVAL: ING. J. STANEK	FORMÁT:	12 A4
INVESTOR: SPRAVBYTKOMFORT PREŠOV	OBJEDNÁVATEL: TERMOKLIMA POPRAD	ZÁK. ČÍSLO:	17/08
STAVBA:  PRELOŽKA PRIMÁRNEHO POTRUBIA DN500 NA OKRUHU CK–SEKČOV, PREŠOV		 PROJEKČNÁ KANCELÁRIA POPRAD	
OBJEKT: SO 01 VONKAJŠIE POTRUBNÉ ROZVODY			
OBSAH:  STAVEBNÉ ÚPRAVY V ŠACHTE PRI KOLEKTORE		MIERKA 1:500	Č.V. 101