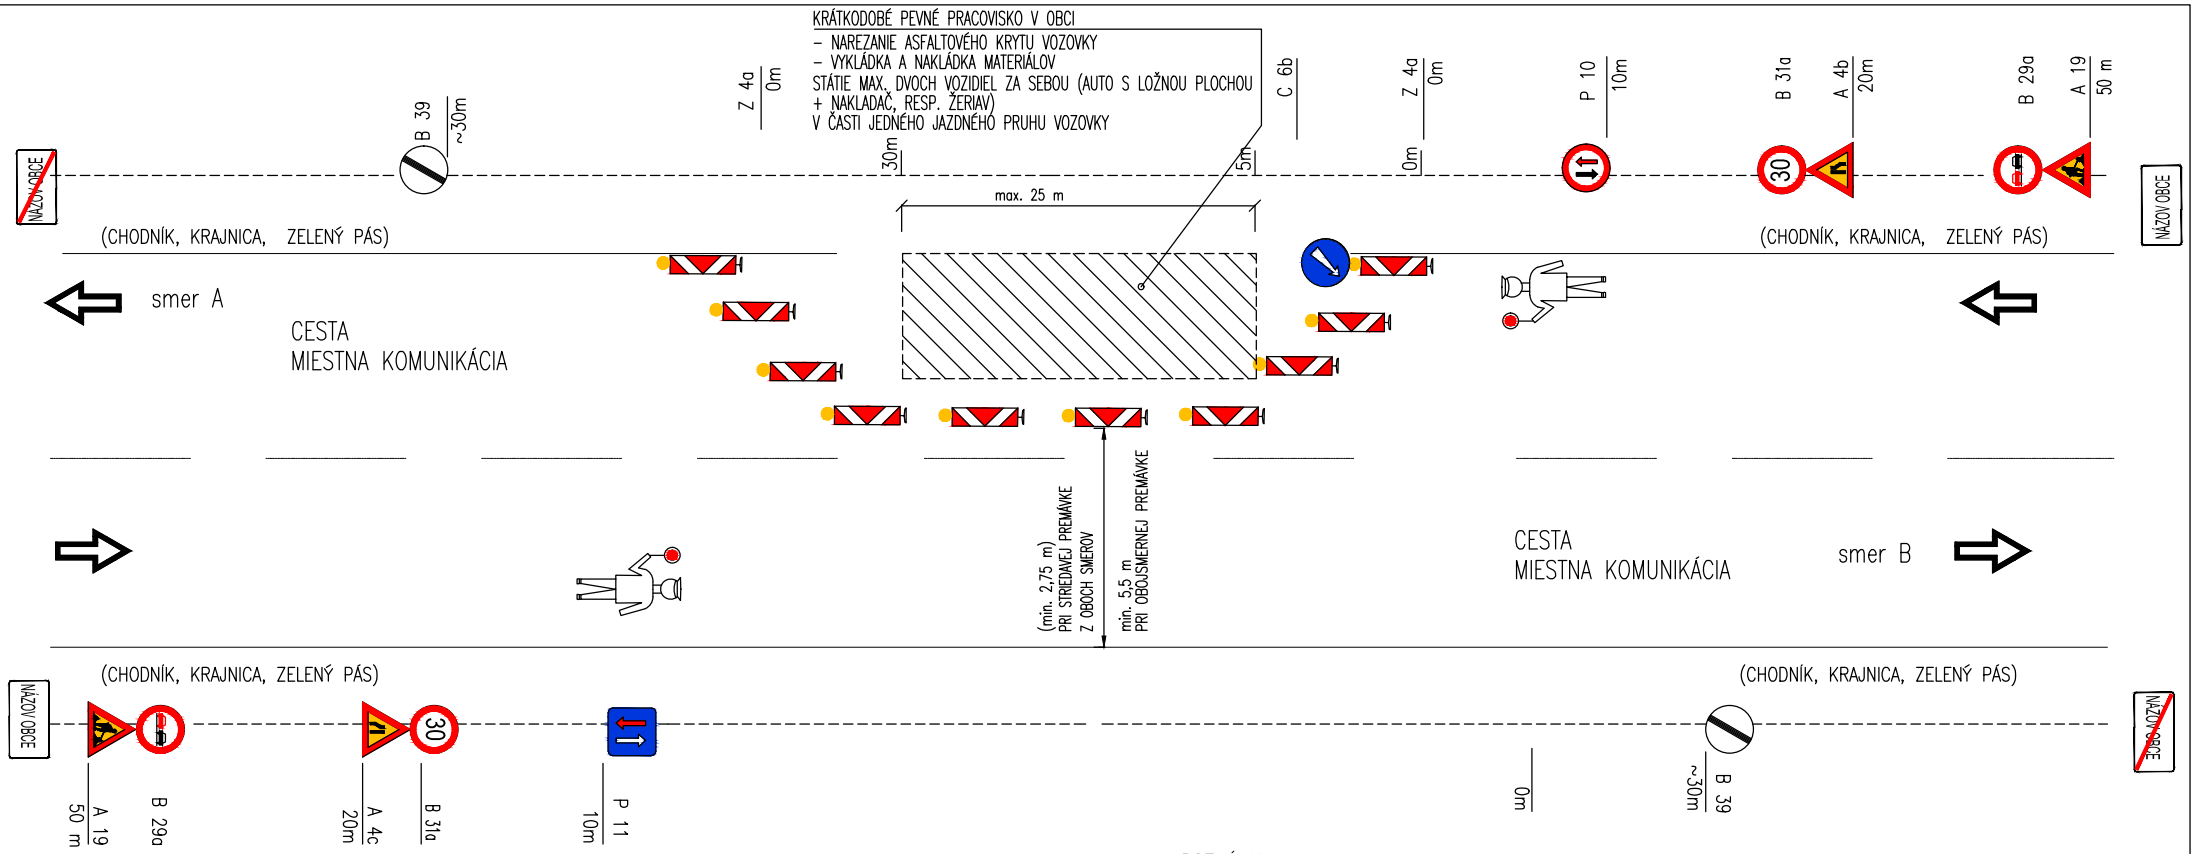

VÝPIS POUŽITÝCH PRENOSNÝCH DOPRAVNÝCH ZNAČIEK:

VÝSTRAŽNÉ ZNAČKY

- A 19 . . . . . 2 ks
- A 4b . . . . . 1 ks
- A 4c . . . . . 1 ks

ZNAČKY UPRAVUJÚCE PREDNOSŤ

- P 10 . . . . . 1 ks
  OSADIŤ LEN PRI STRIEDAVEJ PREMÁVKE
- P 11 . . . . . 1 ks
  OSADIŤ LEN PRI STRIEDAVEJ PREMÁVKE

ZÁKAZOVÉ ZNAČKY

- B 29a . . . . . 2 ks
- B 31a . . . . . 2 ks
- B 39 . . . . . 2 ks

INÉ DOPRAVNÉ ZARIADENIA

- Z 4a / Z 4b . . . . . 12 ks
  MINIMÁLNE 3 VÝSTRAŽNÉ SVETLÁ Z KAŽDEJ STRANY PRÍJAZDU KU PRACOVISKU

PRÍKAZOVÉ ZNAČKY

- C 6b . . . . . 1 ks

V PRÍPADE TVORBY KOLÓN V ČASE VYSOKEJ INTENZITY PREMÁVKY RESP. V PRÍPADE POTREBY ZASTAVENIA PREMÁVKY NA KRÁTKY ČAS Z DÔVODU BEZPEČNEJ MANIPULÁCIE S BREMENOM BUDE NEVYHNUTNÁ AJ SÚČASNÁ REGULÁCIA DOPRAVY OSOBAMI S OPRAVNENÍM ZASTAVOVAŤ VOZIDLÁ (V SÚLADE S VYHL. 8/2009)

POZNÁMKY:

1. PRACOVISKO NA CESTE, MIESTNEJ KOMUNIKÁCII "MK" JE KRÁTKODOBÉ PEVNÉ PRACOVISKO NA KTOROM BUDÚ VYKONÁVANÉ PRÁCE NAREZANIA ASF. KRYTU VOZOVIEK V MIESTACH PREKOPÁVOK, PRÁCE NAKLADANIA A VYKLADANIA MATERIÁLOV MECHANIZMY (NÁKLADNÉ AUTO S LOŽNOU PLOCHOU A NAKLADAČ ALEBO ŽERIAV) BUDÚ STÁŤ ZA SEBOU V ČASTI JEDNÉHO JAZDNÉHO PRUHU VOZOVKY PRILAHLÉHO KU PRACOVISKU, PRIČOM MAX. DĽŽKA PRACOVISKA BUDE 25 m
2. DOPRAVNÉ ZABEZPEČENIE PRACOVISKA NA CESTE, MK JE NAVRHUTÉ ZÚŽENÍM VOZOVKY A PRIEČNOU A POZDĽŽNOU UZÁVEROU PODLA TEJTO SCHÉMY
3. PRACOVISKO JE POTREBNÉ OHRADIŤ SMEROVÝMI DOSKAMI – PODLA NAVRHOVANEJ SCHÉMY
4. DOPRAVNÉ ZABEZPEČENIE PRACOVISKA JE NUTNÉ RIEŠIŤ V SÚČINNOSTI S DOPRAVNÝMI ZABEZPEČENÍM OSTATNÝCH PRACOVÍSK BEZ ICH VZÁJOMNÉHO OVPLYVŇOVANIA
5. PRI PRÁCACH JE NUTNÉ ZABEZPEČIŤ (DOPREDU URČENOU OSOBOU) VJAZD A VÝJAZD STAVEBNÝCH MECHANIZMOV NA PRACOVISKO
6. PRE BEZPEČNÝ POHYB CHODCOV JE POTREBNÉ PODLA SITUÁCIE VHODNE PRESMEROVAŤ POHYB CHODCOV VEDLA PRACOVISKA
7. ZA ZNÍŽENEJ VIDITELNOSTI JE NUTNÉ OSADIŤ VÝSTRAŽNÉ SVETLÁ NA KAŽDÚ SMEROVÚ DOSKU (DOPRAVNÝ KUŽEL) TVORIACI PRIEČNU UZÁVERU
8. PRACOVNÍCI VYKONÁVAJÚCI PRÁCE NA PRACOVISKU MUSIA BYŤ VYBAVENÍ VÝSTRAŽNÝMI REFLEXNÝMI VESTAMI

E – PROJEKT ORGANIZÁCIE VÝSTAVBY
E.2 – DOPRAVNÉ ZABEZPEČENIE POČAS VÝSTAVBY

STAVBA	PRELOŽKA PRIMÁRNEHO POTRUBIA DN 500 NA OKRUHU CK – SEKČOV, PREŠOV				
OBJEKT	SO 01 VONKAJŠIE POTRUBNÉ ROZVODY				
INVESTOR				STUPEŇ PROJEKT	FORMÁT 1 A4
VED. PROJ.		ZODP. PROJ.	ING. JANKA DUNAJSKÁ	Č.OBJ.	DÁTUM
UPRAVIL		VYPRACOVAL	ING. MILAN DUNAJSKÝ	PROF. KTÚ	
OBSAH	VZOROVÁ SCHÉMA DOPRAVNÉHO ZABEZPEČENIA KRÁTKODOBÉHO PEVNÉHO PRACOVISKA NA OKRAJI CESTY (MIESTNEJ KOMUNIKÁCIE) V OBCI (PRACOVISKO NAREZANIA KRYTU, NAKLÁDKY A VYKLÁDKY MATERIÁLOV)			MIERKA N	Č.VÝKR. TPV 01

Ing. Janka Dunajská
Šrobárova 50
058 01 Poprad
projektovanie dopravných stavieb
tel./mob.: 00421 - 52 7888051, 907 926585
e-mail: dista@slovanet.sk