Aproving Slovakia s.r.o., Svätoplukova 434/13, 979 01 Rimavská Sobota, www.aproving.sk

Aproving Slovakia s.r.o., Svätoplukova 434/13, 979 01 Rimavská Sobota, www.aproving.sk

/ Filename: A163_2017_KC_RIMAVSKÁ BAŇA_29-9-2017_C.dwg /

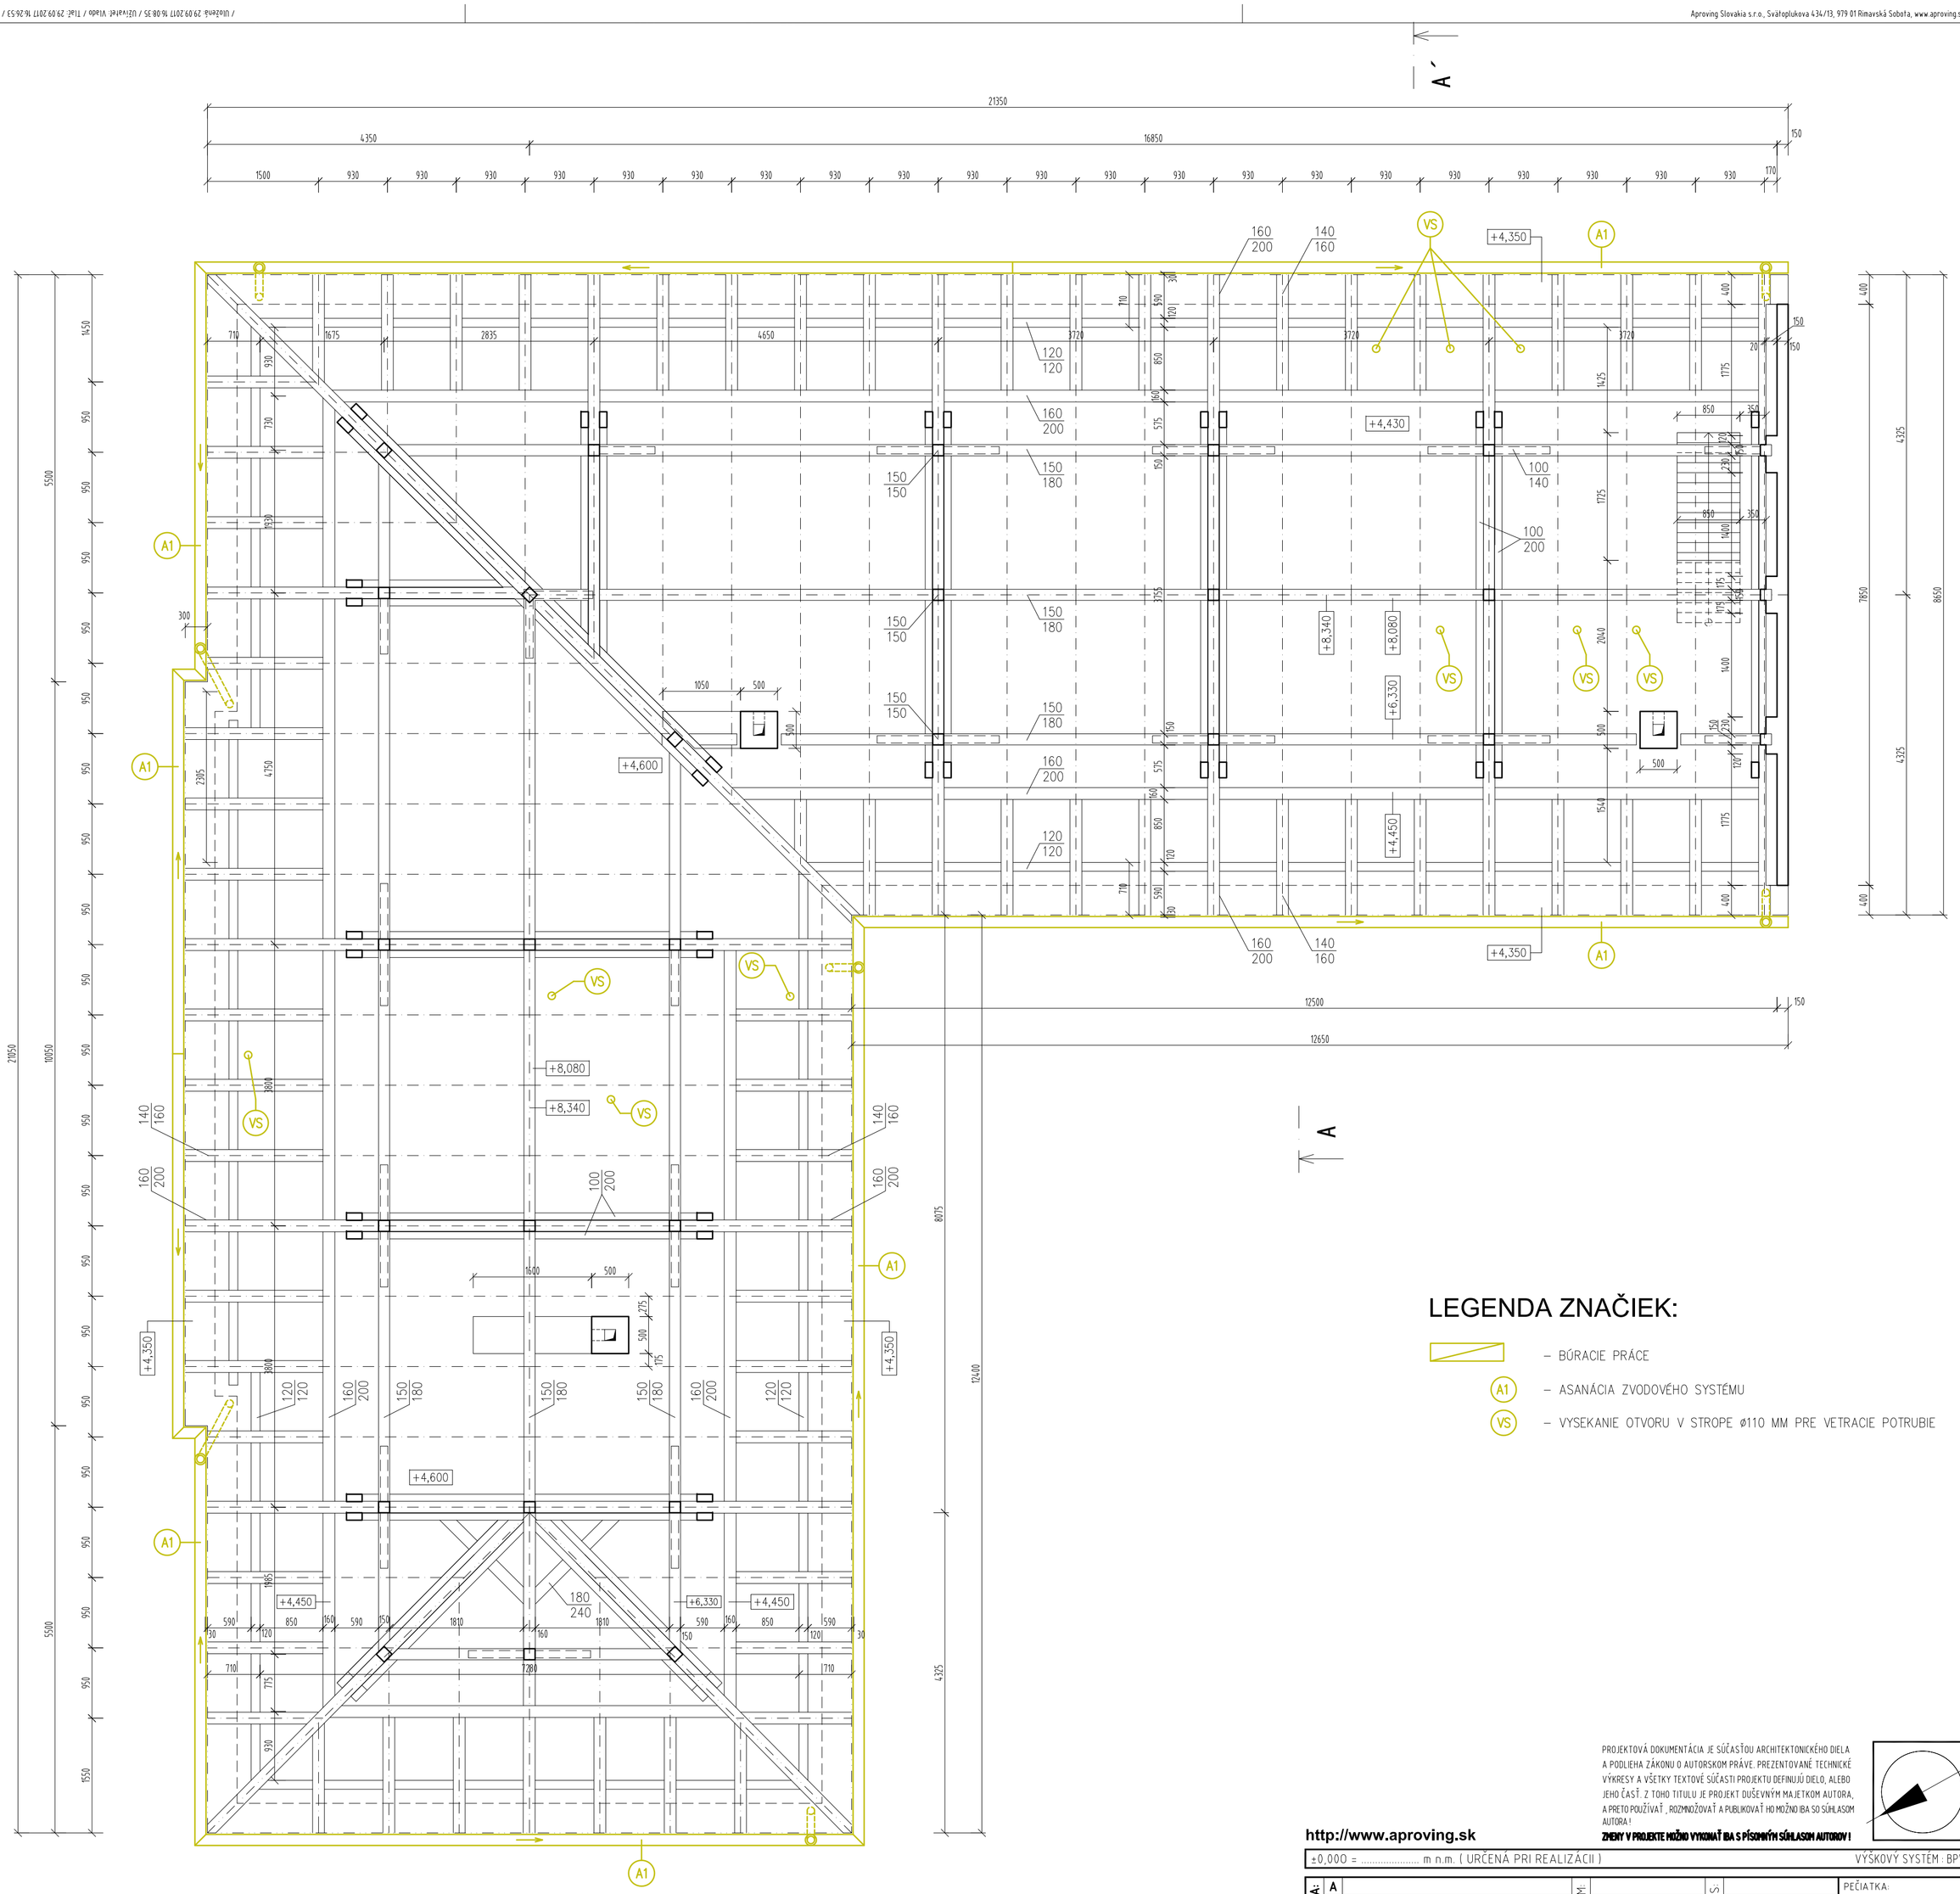

PROJEKTOVÁ DOKUMENTÁCIA JE SÚČASŤOU ARCHITEKTONICKÉHO DIELA A PODLIEHA ZÁKONU O AUTORSKOM PRÁVE. PREZENTOVANÉ TECHNICKÉ VÝKRESY A VŠETKY TEXTOVÉ SÚČASTI PROJEKTU DEFINUJÚ DIELO, ALEBO JEHO ČASŤ. Z TOHO TITULU JE PROJEKT DUŠEVNÝM MAJETKOM AUTORA, A PRETO POUŽÍVAŤ , ROZMNOŽOVAŤ A PUBLIKOVAŤ HO MOŽNO IBA SO SÚHLASOM AUTORA !
ZMENY V PROJEKTE MOŽNO VYKONAŤ IBA S PÍSOMNÝM SÚHLASOM AUTOROV !

http://www.aproving.sk

±0,000 = ... m n.m. (URČENÁ PRI REALIZÁCII) VÝŠKOVÝ SYSTÉM : BPV

ZMENA:		DÁTUM:	PODPIS:
	A		
	B		
	C		

AUTOR PROJEKTU:	ZODP. PROJEKTANT:	VYPRACOVAL:	KONTROLOVAL:
Ing. Roman Vaľo	Ing. Roman Vaľo	Gabriel Hladovec	Ing. Roman Vaľo
		Ing. arch. M. Úradník	

STAVEBNÍK:	Obec Rimavská Baňa, Hlavná 168/4, Rimavská Baňa, 980 53		
MIESTO STAVBY:	Železničná 106, Rimavská Baňa, 980 53, p.č. 295/1, k.ú. Rimavská Baňa		
NÁZOV STAVBY:	**Rekonštrukcia a stavebné úpravy budovy - Zriadenie komunitného centra v obci Rimavská Baňa** Železničná 106, Rimavská Baňa, 980 53, p.č. 295/1, k.ú. Rimavská Baňa		
OBJEKT:	SO-01 KOMUNITNÉ CENTRUM		
OBSAH:	KROV - STARÝ STAV	ARCH. Č.:	A163/2017
STUPEŇ:	PROJEKT STAVBY	DÁTUM:	09/2017
PROFESIA:	ARCHITEKTÚRA	FORMÁT:	6xA4

PEČIATKA:

PODPIS:

MIERKA: 1:50

Č. PARÉ:

Č. VÝKRESU: 03

/ Filename: A163_2017_KC_RIMAVSKÁ BAŇA_29-9-2017_C.dwg /