




ČELNÝ POHLAD - ZÁPADNÝ:

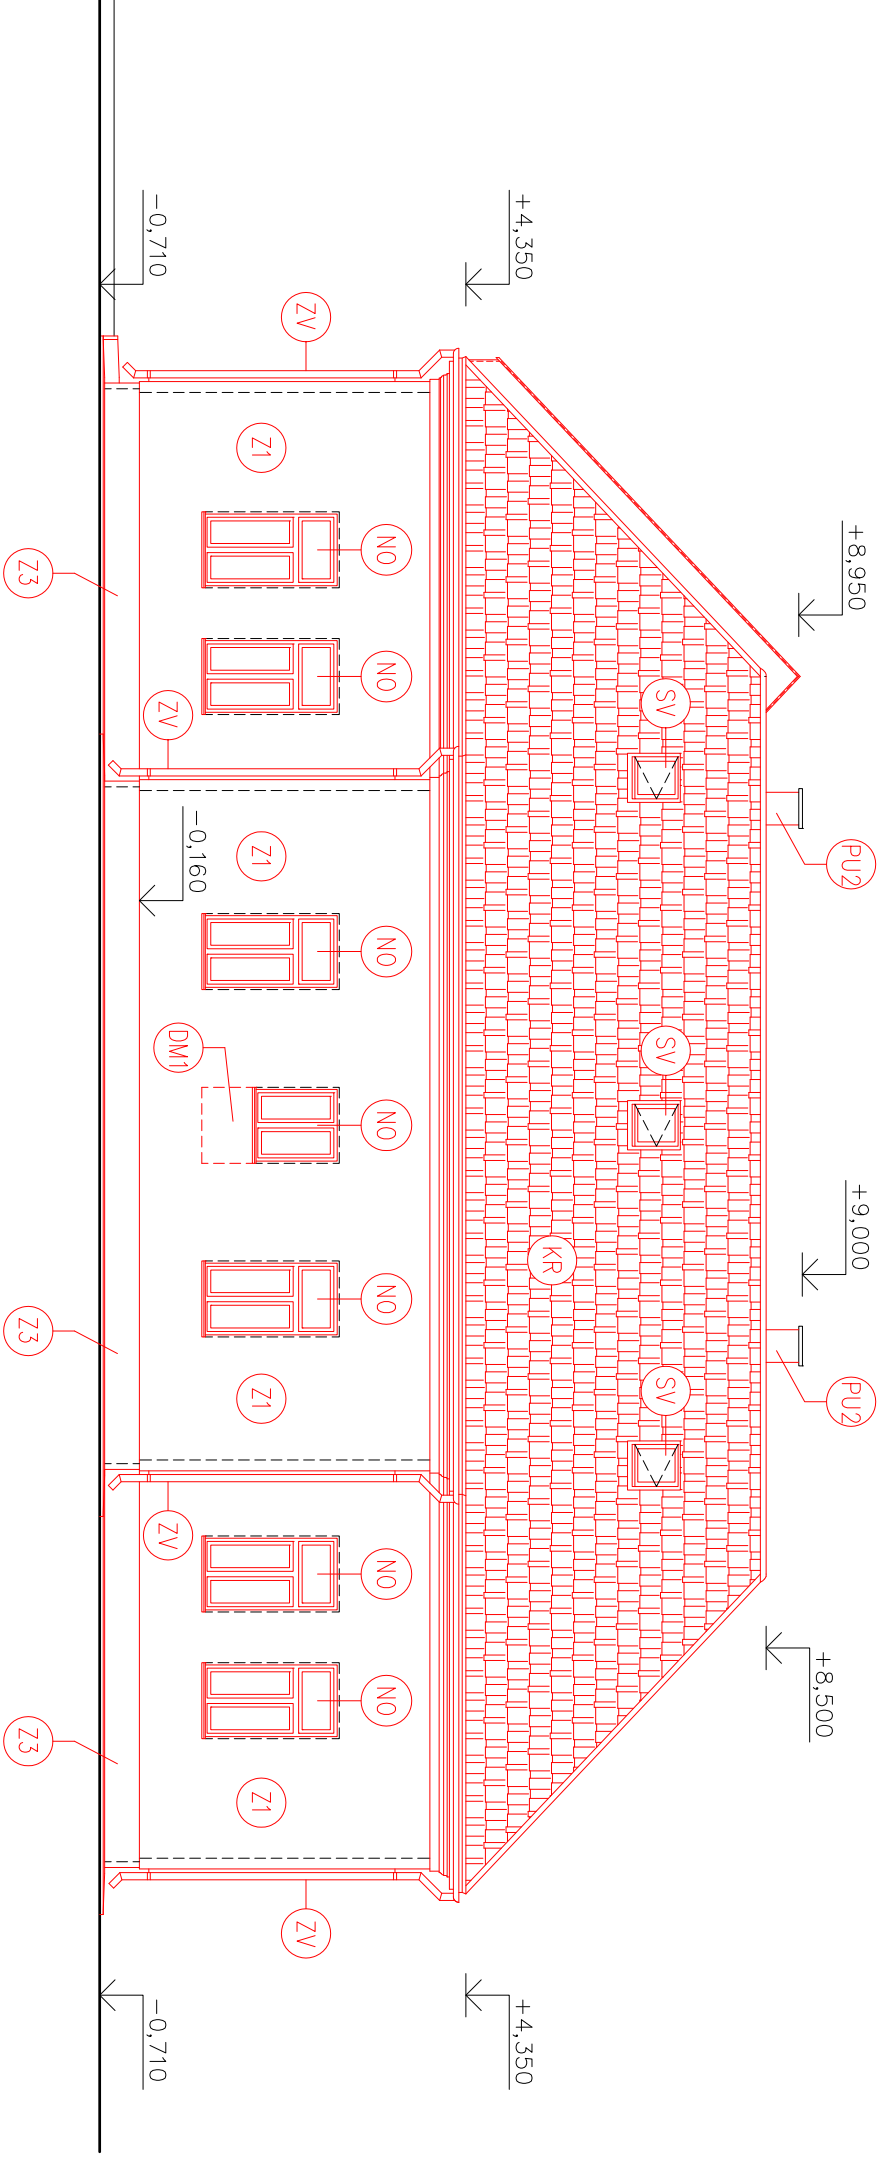


BOČNÝ POHLAD - JUŽNÝ:

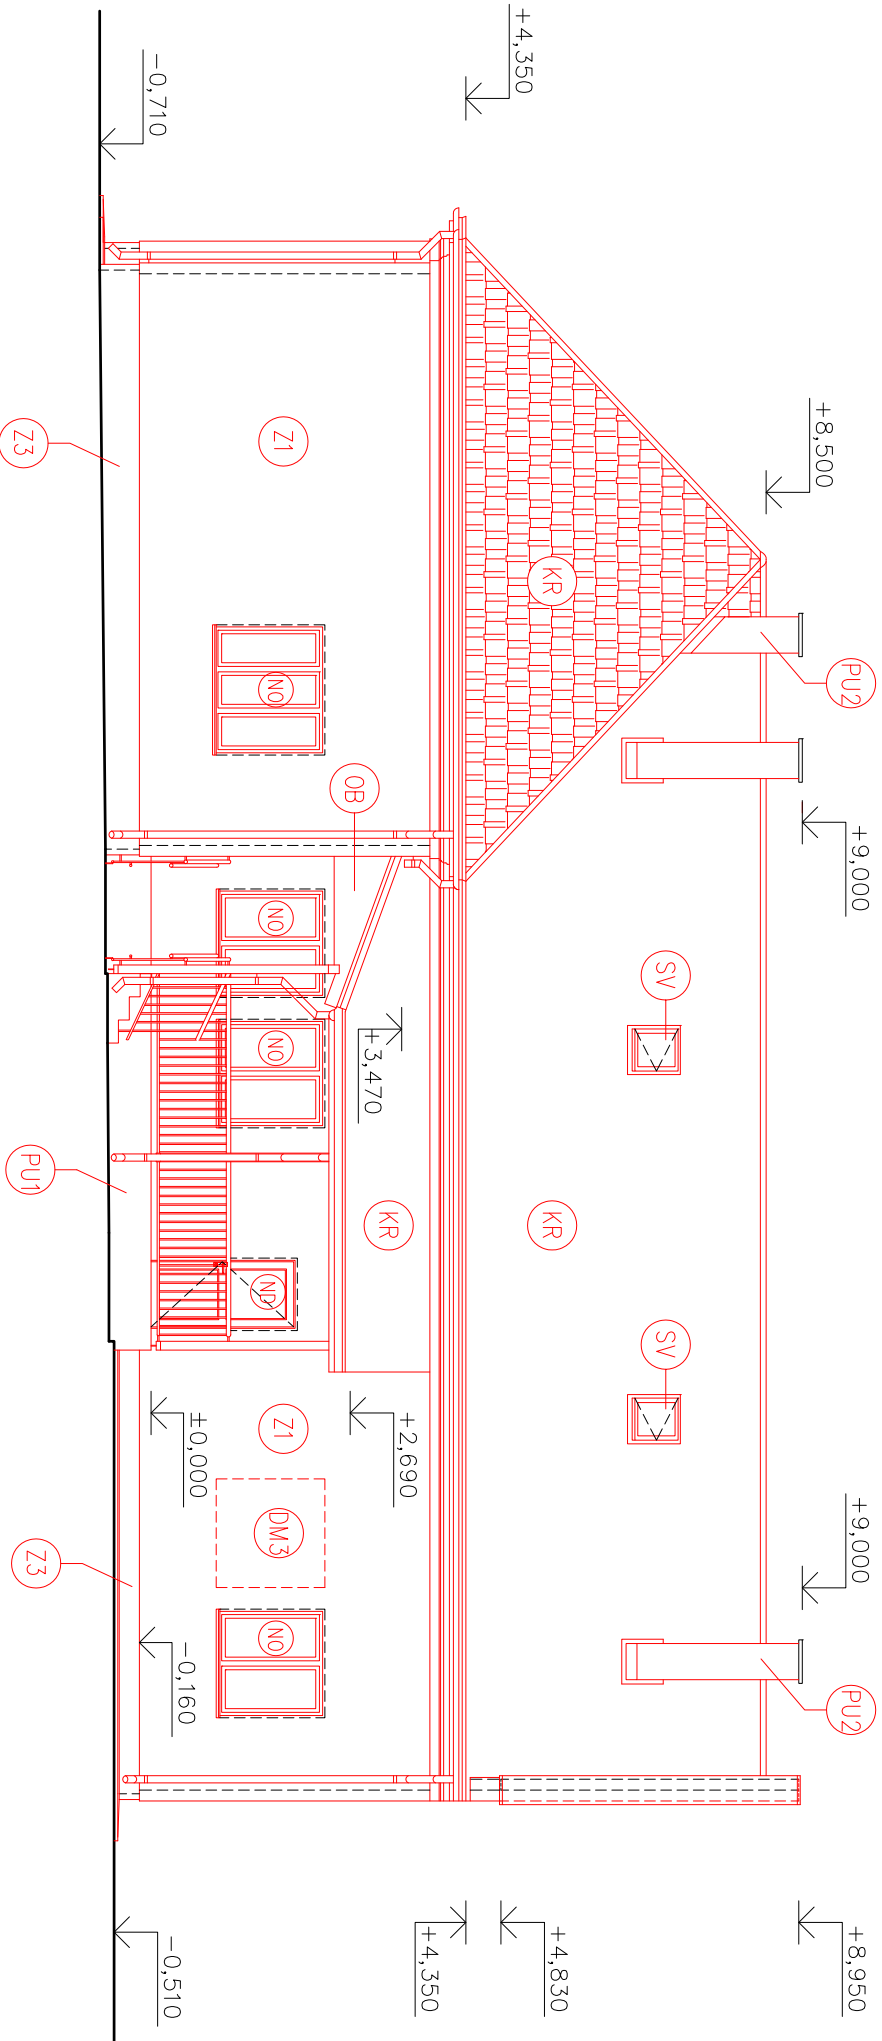

ZADNÝ POHLAD - VÝCHODNÝ:

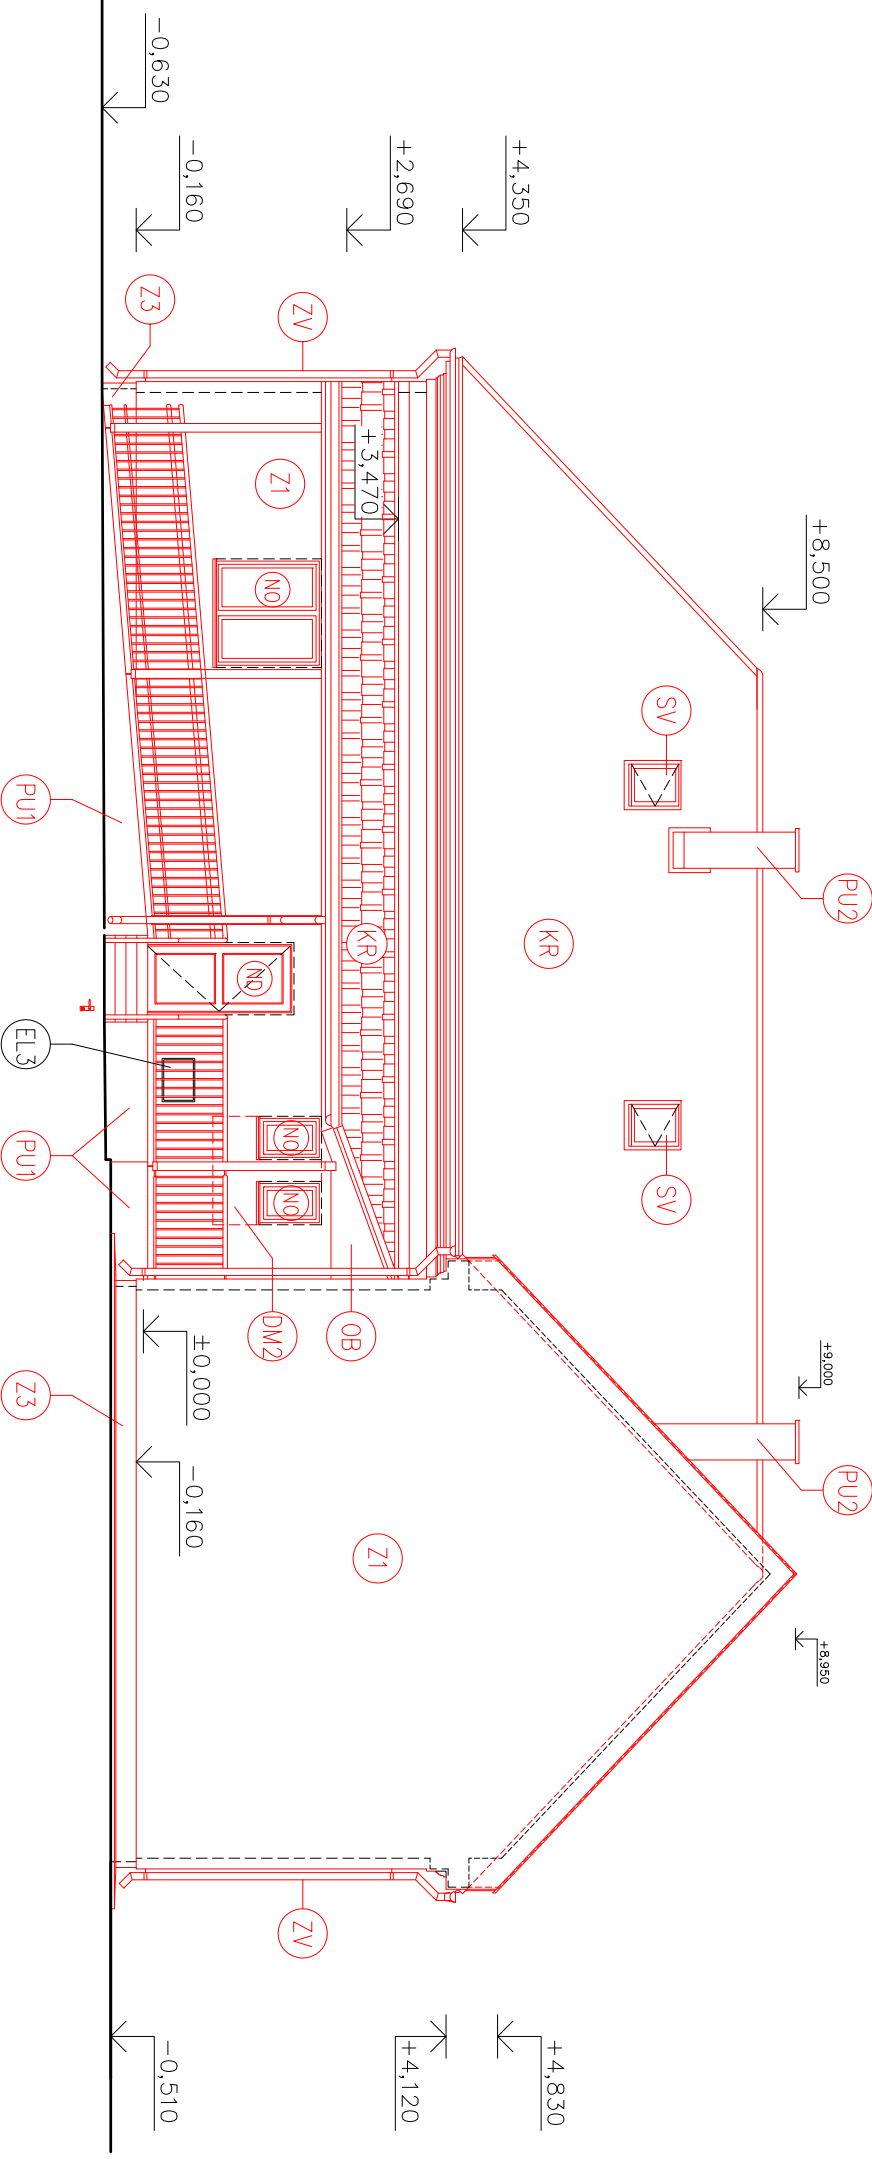

BOČNÝ POHLAD - SEVERNÝ:

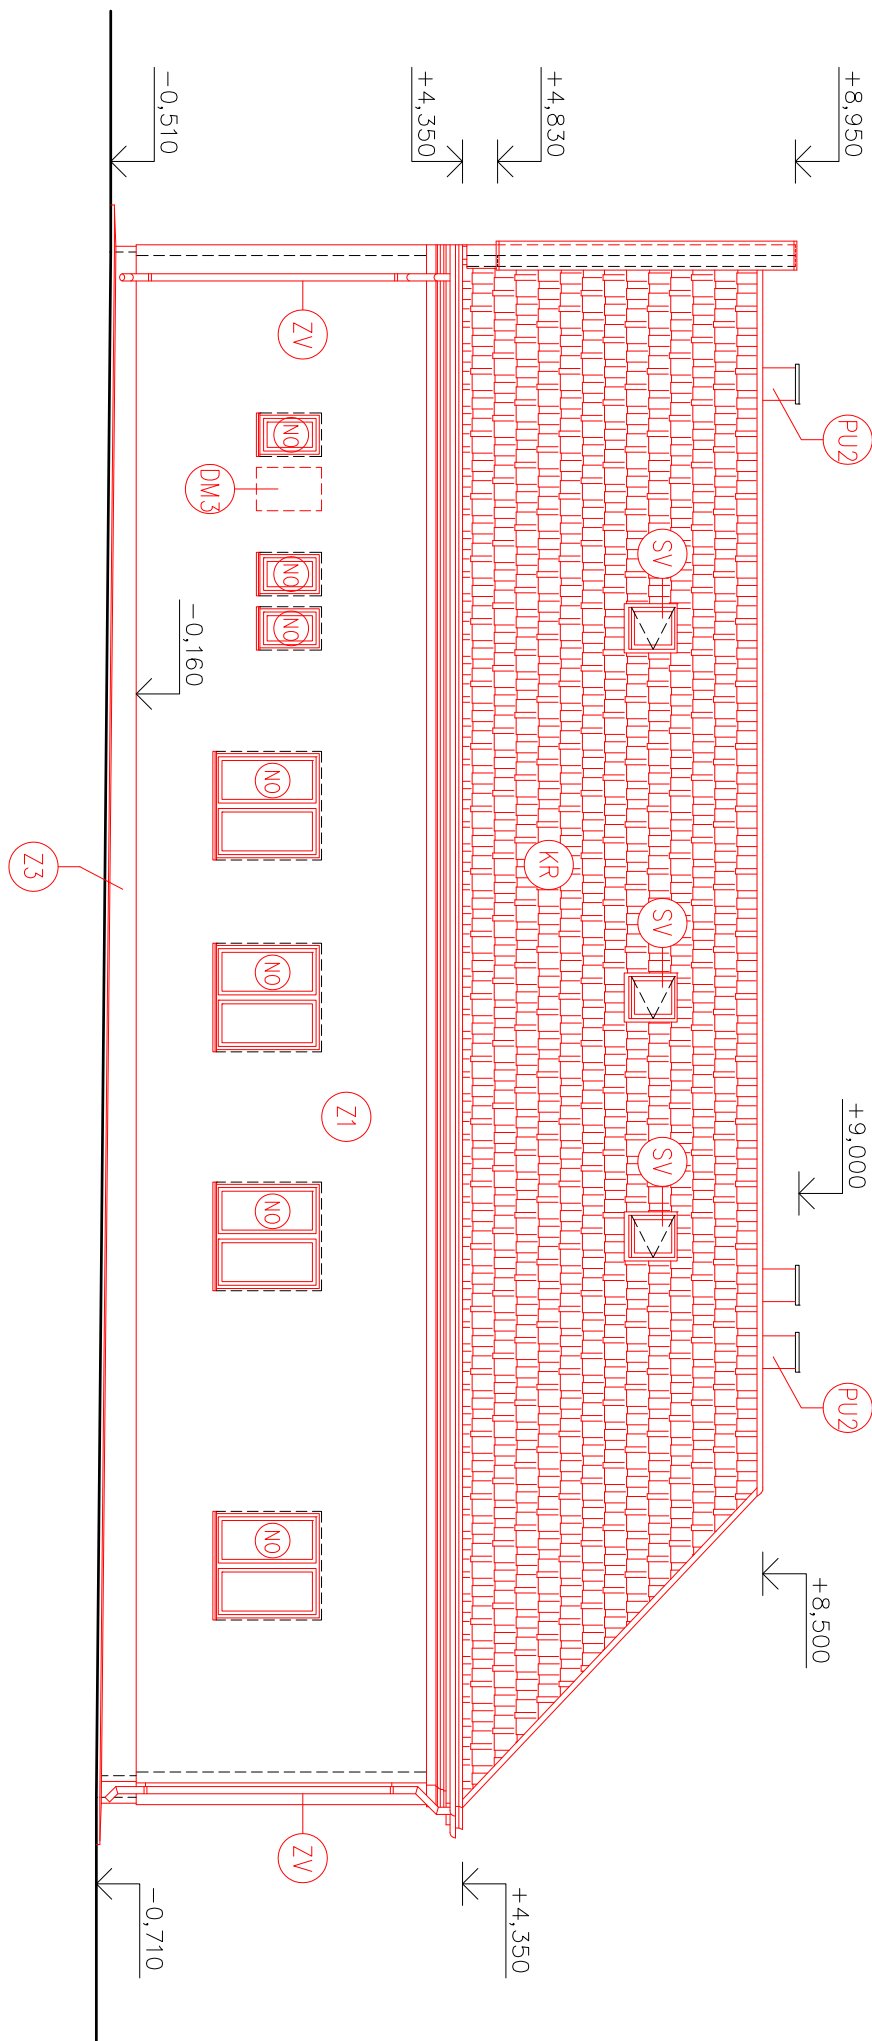

LEGENDA ZNAČIEK:

- NOVÉ KONŠTRUKCIE
- ELEKTROPRÍPOJKOVÁ SKRÍŇA
- NOVÉ PLASTOVÉ OKNA
- NOVÉ HLINIKOVÉ VCHODOVÉ DVERE
- NOVÝ STREŠNÝ VYLEZ
- NOVÁ OCELOVÁ STREŠNÁ KRYTINA V TVARE ŠKRIDLE – RUKICKI FINNERA
- NOVÝ ZVODOVÝ SYSTÉM RUKICKI 150/100
- OBKLAD RIMSÝ, BOČNÉJ STRANY A PODHLADU PRÍSTREŠKU
- PODKLADNÁ VRSTVA: DEBNENIE Z DOSÁK OSB3, HR. 12 MM
- KRYCIA VRSTVA: DEBNENIE ZO CEMENTREŠKOVÝCH DOSÁK CETRIS FINISH, HR. 12 MM
- DOMUROVANIE PARAPETU V OBVODOVOM MURIVE HR. 250 MM, Z PÔROBETONOVÝCH TVÁRNIC YTONG P2-400, HR. 250 MM, MUROVANÉ NA LEPIACU MALTU YTONG
- DOMUROVANIE PARAPETU V OBVODOVOM MURIVE HR. 300 MM, Z PÔROBETONOVÝCH TVÁRNIC YTONG P2-350, HR. 300 MM, MUROVANÉ NA LEPIACU MALTU YTONG
- ZAMUROVANIE OTVORU V OBVODOVOM MURIVE HR. 500 MM, Z PÔROBETONOVÝCH TVÁRNIC YTONG P1-300, HR. 500 MM, MUROVANÉ NA LEPIACU MALTU YTONG

<http://www.aproving.sk>

±0.000 = ..... m n.m. (URČENÁ PRI REALIZÁCII)

|                 |  |   |  |                  |  |                 |  |        |  |         |  |             |  |
|-----------------|--|---|--|------------------|--|-----------------|--|--------|--|---------|--|-------------|--|
| ZMENA:          |  | A   |  | B                |  | C               |  | DÁTUM: |  | PODPIS: |  | PÉČIATKA:   |  |
| AUTOR PROJEKTU: |  | ZODP. PROJEKTANT:   |  | VYPRACOVAL:      |  | KONTROLOVAL:    |  |        |  |         |  |             |  |
| Ing. Roman Valo |  | Ing. Roman Valo   |  | Gabriel Hladovec |  | Ing. Roman Valo |  |        |  |         |  |             |  |
| STAVEBNÍK:      |  | Obec Rimavská Baňa, Hlavná 168/4, Rimavská Baňa, 980 53               |  |                  |  |                 |  |        |  |         |  | PODPIS:     |  |
| MIEŠTO STAVBY:  |  | Zelezničná 106, Rimavská Baňa, 980 53, p.č. 295/1, k.ú. Rimavská Baňa |  |                  |  |                 |  |        |  |         |  | MIEŠKA:     |  |
| NÁZOV STAVBY:   |  | Komunitné centrum   |  |                  |  |                 |  |        |  |         |  | Č. PARÉ:    |  |
| OBJEKT:         |  | SO-01 komunitné centrum   |  |                  |  |                 |  |        |  |         |  | 1:100       |  |
| OBŠAH:          |  | POHLADY - NOVÝ STAV   |  |                  |  |                 |  |        |  |         |  | ARCH. Č.:   |  |
| STUPEŇ:         |  | PROJEKT STAVBY  |  |                  |  |                 |  |        |  |         |  | DÁTUM:      |  |
| PROFESIA:       |  | ARCHITEKTÚRA  |  |                  |  |                 |  |        |  |         |  | FORMÁT:     |  |
|                 |  |   |  |                  |  |                 |  |        |  |         |  | 4x44        |  |
|                 |  |   |  |                  |  |                 |  |        |  |         |  | 11          |  |
|                 |  |   |  |                  |  |                 |  |        |  |         |  | Č. VÝKRESU: |  |
|                 |  |   |  |                  |  |                 |  |        |  |         |  | 11          |  |