



REZ VÝKOPOM PLYNOVODU VEDENÝM V RASTLOM TERÉNE

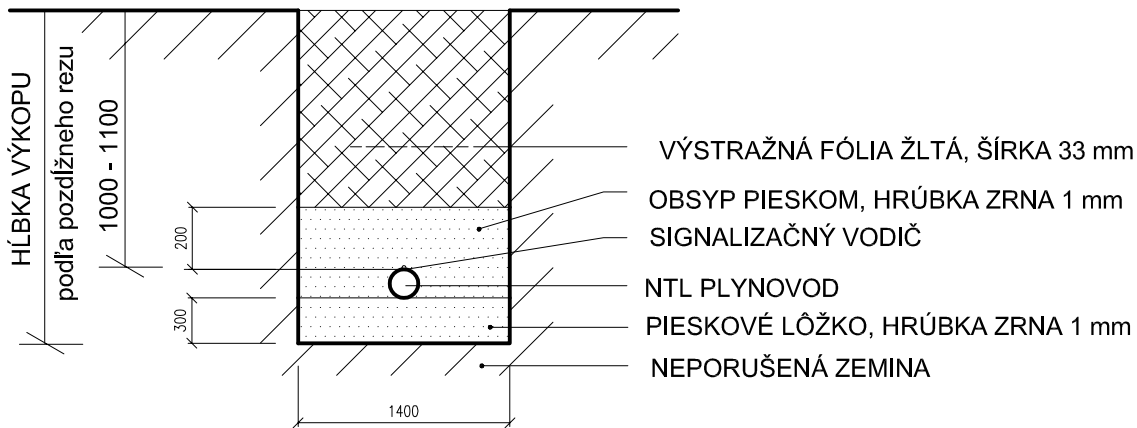

REZ VÝKOPOM PLYNOVODU VEDENÝM V ŠTÁTNEJ CESTE

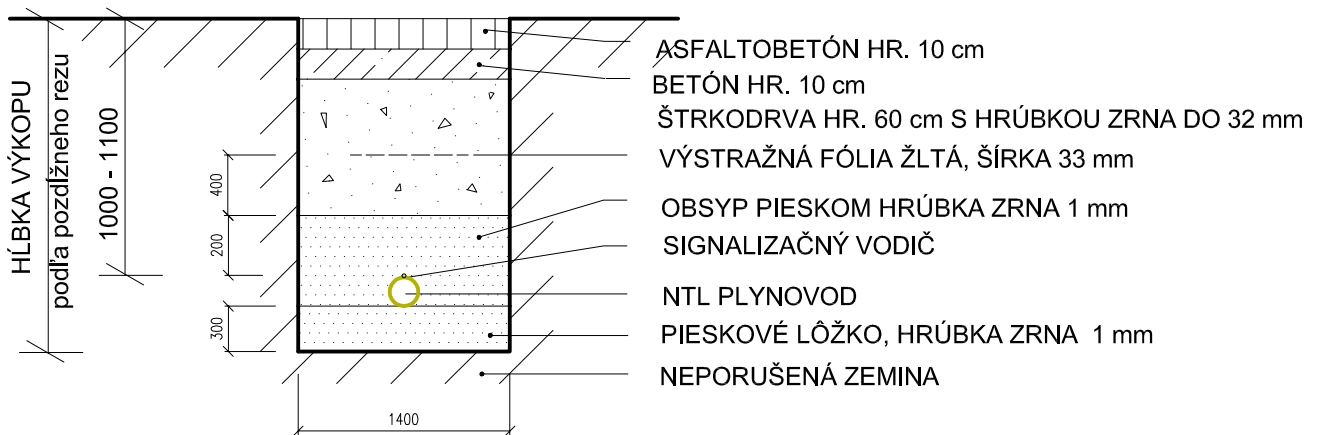


PROJEKTOVÁ DOKUMENTÁCIA JE SÚČASŤOU ARCHITEKTONICKÉHO DIELA A PODLEHA ZÁKONU O AUTORSKOM PRÁVE. PREZENTOVANÉ TECHNICKÉ VÝKRESY A VŠETKY TEXTOVÉ SÚČASTI PROJEKTU DEFINUJÚ DIELO, ALEBO JEHO ČASŤ. Z TOHO TITULU JE PROJEKT DUŠEVNÝM MAJETKOM AUTORA, A PRETO POUŽÍVAŤ, ROZMNOŽOVAŤ A PUBLIKOVAŤ HO MOŽNO IBA SO SÚHLASOM AUTORA!

ZMENY V PROJEKTE MOŽNO VYKONÁVAŤ IBA S PÍSMENNÝM SÚHLASOM AUTORA!

<http://www.aproving.sk>

±0,000 = m n.m. (URČENÁ PRI REALIZÁCIÍ)

VÝŠKOVÝ SYSTÉM : BPV

ZMENA:	A		DÁTUM:		PODPIS:		PEČIATKA:
	B						
	C						
AUTOR PROJEKTU:		ZODP. PROJEKTANT:	VYPRACOVAL:		KONTROLOVAL:		
Ing. Roman Vaľo		Ing. Roman Vaľo	Lýdia Lichanová		Ing. Roman Vaľo		
STAVEBNÍK:		Obec Rimavská Baňa, Hlavná 168/4, Rimavská Baňa, 980 53				PODPIS: 	
MIESTO STAVBY:		Železničná 106, Rimavská Baňa, 980 53, p.č. 295/1, k.ú. Rimavská Baňa					
NÁZOV STAVBY:		Rekonštrukcia a stavebné úpravy budovy - Zriadenie komunitného centra v obci Rimavská Baňa				MIERKA: 1:50	
OBJEKT:		SO-01 Komunitné centrum					
OBSAH:		VZOROVÝ PRIEČNY REZ NTL PLYNOVODOM			ARCH. Č.:	A163/2017	Č. VÝKRESU: 04
STUPEŇ:		PROJEKT STAVBY			DÁTUM:	09/2017	
PROFESIA:		ODBERNÉ PLYNOVÉ ZARIADENIE			FORMÁT:	02xA4	