PÔDORYS 1.PP

M 1:75

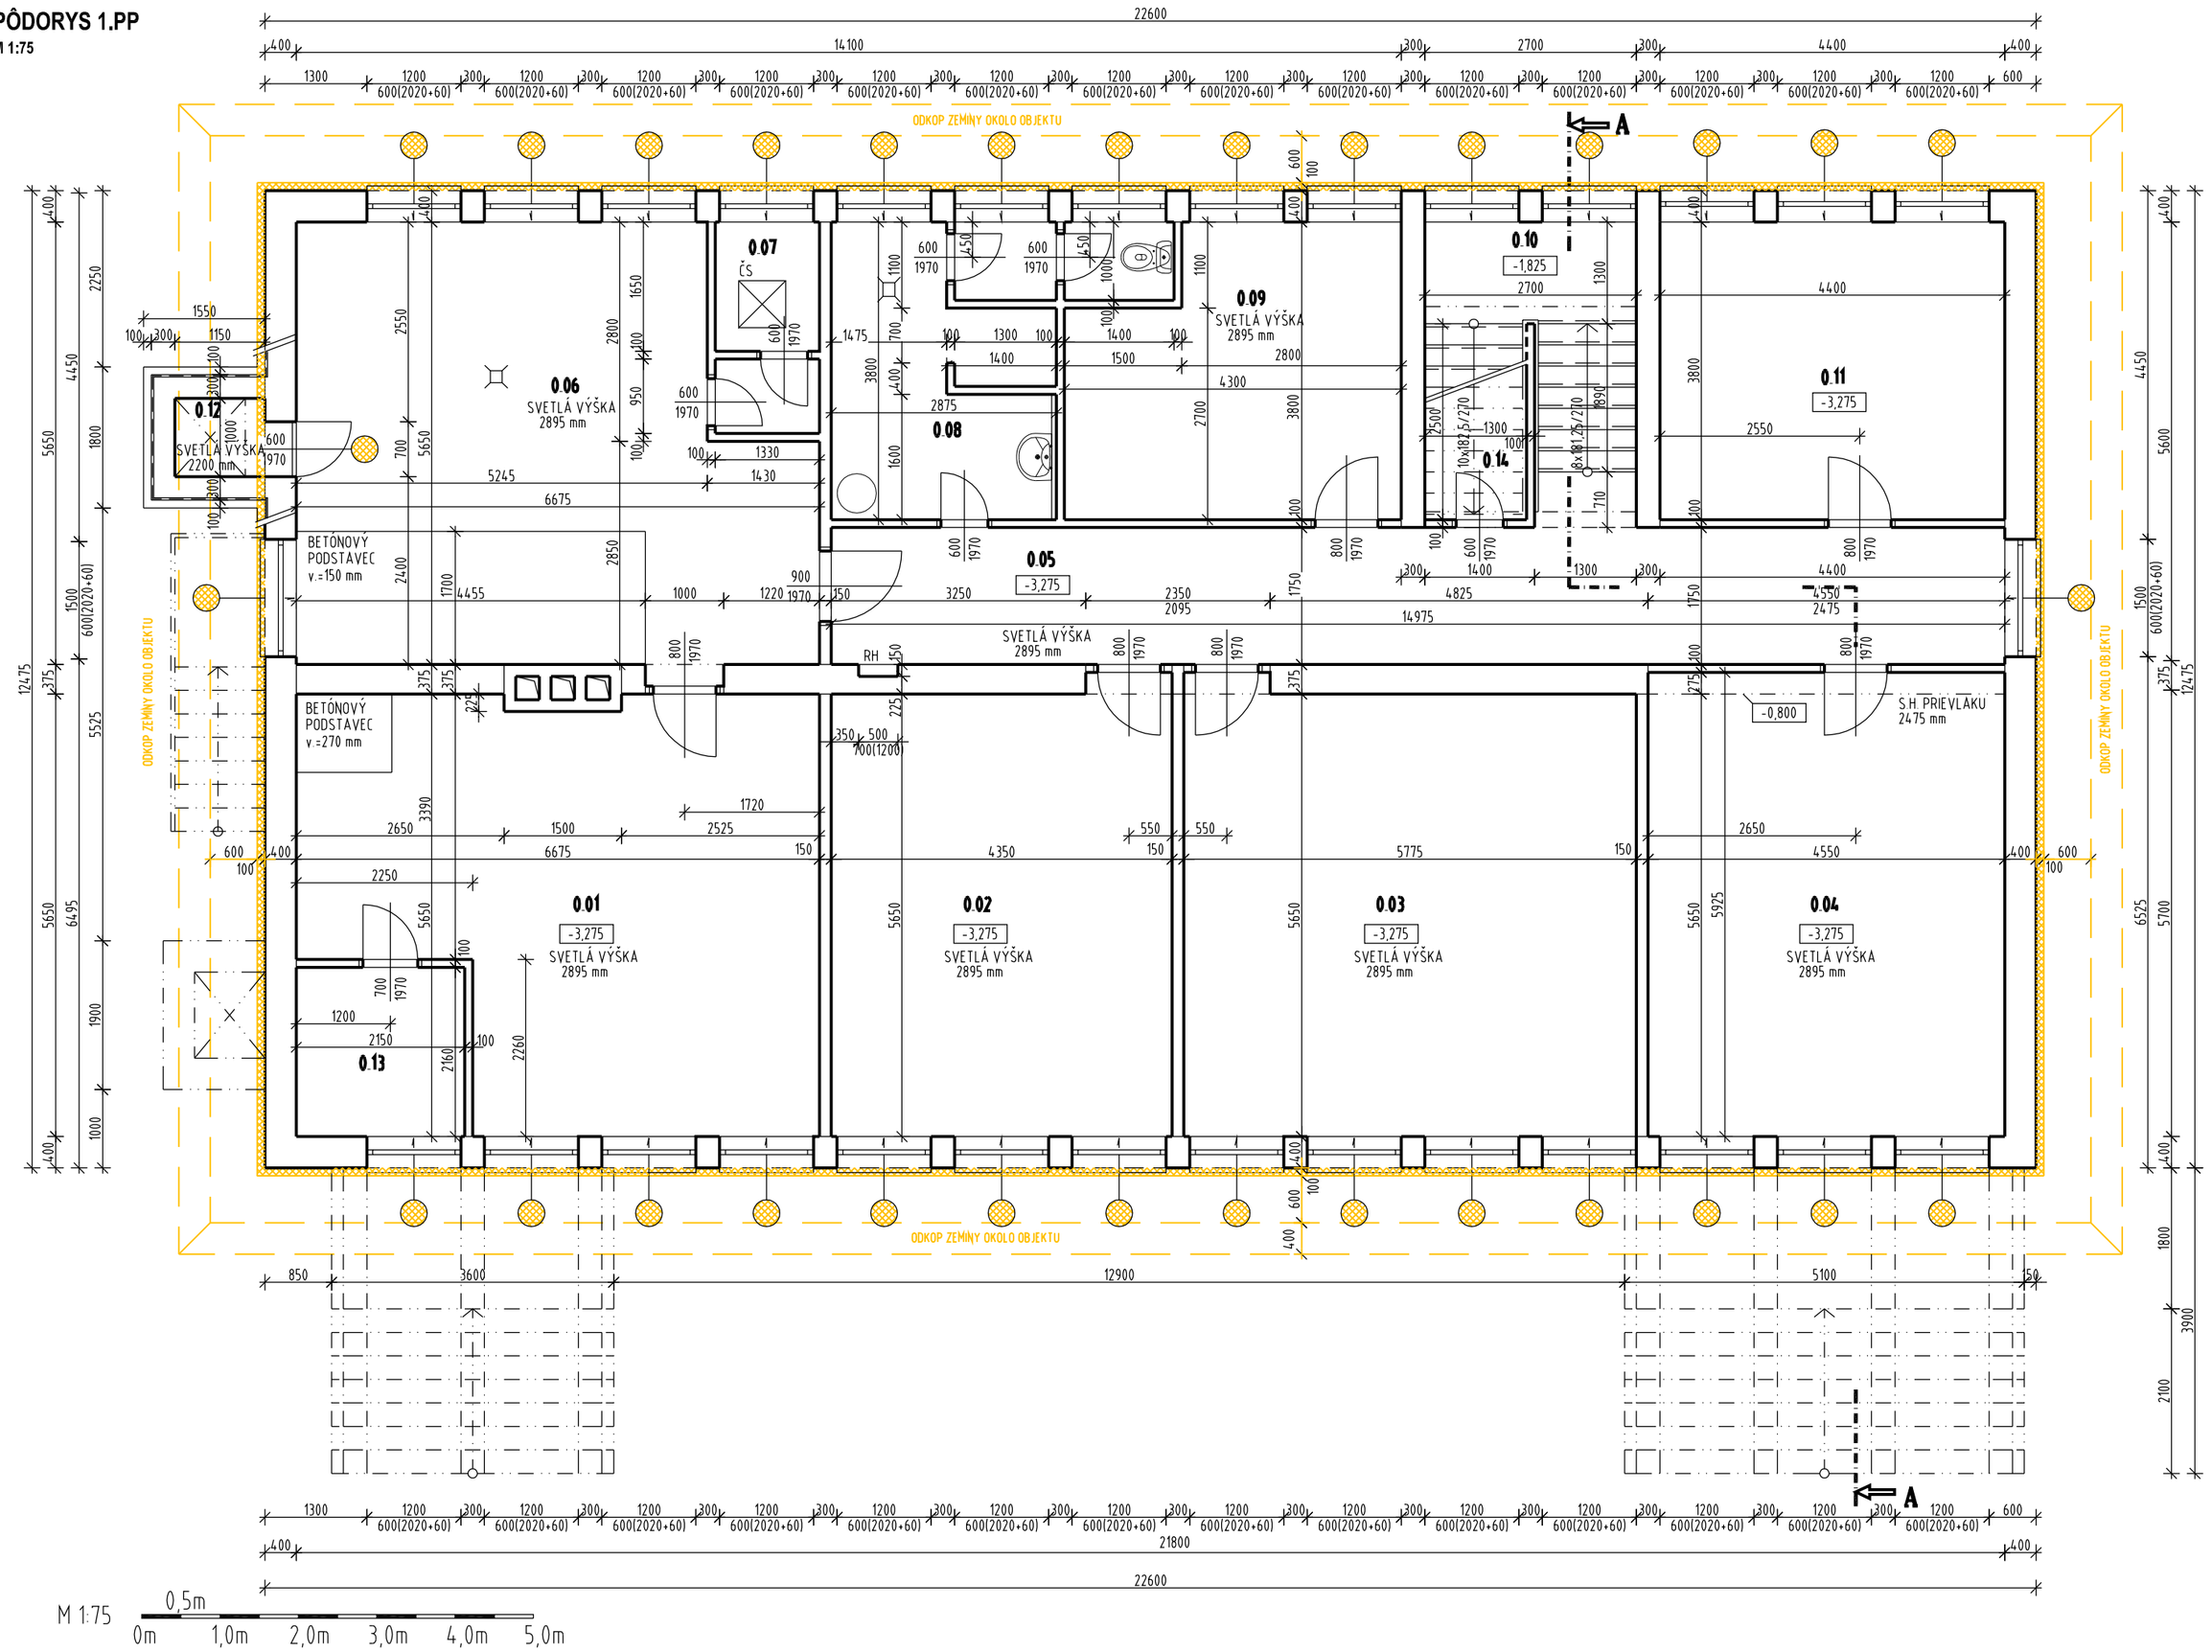

M 1:75 0,5m 0m 1,0m 2,0m 3,0m 4,0m 5,0m

LEGENDA MIESTNOSTÍ

Č.M.	NÁZOV MIESTNOSTI	m2	DRUH PODLAHY	STENA	STROP	POZNÁMKA
0.01	SKLAD PALIVA	32,29	BETÓNOVÁ PODLAHA S PROTIPRAŠNÝM NÁTEROM	VÁPENNÁ MALBA	VÁPENNÁ MALBA	
0.02	SKLAD CO	24,88	BETÓNOVÁ PODLAHA S PROTIPRAŠNÝM NÁTEROM	VÁPENNÁ MALBA	VÁPENNÁ MALBA	
0.03	SKLAD DKP	32,93	BETÓNOVÁ PODLAHA S PROTIPRAŠNÝM NÁTEROM	VÁPENNÁ MALBA	VÁPENNÁ MALBA	
0.04	ARCHÍV	27,25	BETÓNOVÁ PODLAHA S PROTIPRAŠNÝM NÁTEROM	VÁPENNÁ MALBA	VÁPENNÁ MALBA	
0.05	CHODBA	26,29	BETÓNOVÁ PODLAHA S PROTIPRAŠNÝM NÁTEROM	VÁPENNÁ MALBA	VÁPENNÁ MALBA	
0.06	KOTOLŇA	33,98	BETÓNOVÁ PODLAHA S PROTIPRAŠNÝM NÁTEROM	VÁPENNÁ MALBA	VÁPENNÁ MALBA	
0.07	ČERPACIA ŠACHTA+PREDSIEŇ	3,45	BETÓNOVÁ PODLAHA S PROTIPRAŠNÝM NÁTEROM	VÁPENNÁ MALBA	VÁPENNÁ MALBA	
0.08	ŠATŇA+UMYVÁREŇ	11,91	BETÓNOVÁ PODLAHA S PROTIPRAŠNÝM NÁTEROM	OLEJ. NÁTER v.=1,3 m VÁPENNÁ MALBA	VÁPENNÁ MALBA	
0.09	DIELŇA	14,69	BETÓNOVÁ PODLAHA S PROTIPRAŠNÝM NÁTEROM	VÁPENNÁ MALBA	VÁPENNÁ MALBA	
0.10	SCHODISKO	3,38	PVC KRYTINA DO LEPIDLA	OLEJ. NÁTER v.=1,3 m VÁPENNÁ MALBA	VÁPENNÁ MALBA	
0.11	SKLAD	16,91	BETÓNOVÁ PODLAHA S PROTIPRAŠNÝM NÁTEROM	VÁPENNÁ MALBA	VÁPENNÁ MALBA	
0.12	ZÁSOBOVACIA ŠACHTA	1,40	BETÓNOVÁ PODLAHA S PROTIPRAŠNÝM NÁTEROM	VÁPENNÁ MALBA	OCEĽOVÝ POKLOP Z RYHOVANÉHO PLECHU	
0.13	PRÍPOJOVACIA MIESTNOSŤ PLYNU	4,64	BETÓNOVÁ PODLAHA S PROTIPRAŠNÝM NÁTEROM	VÁPENNÁ MALBA	VÁPENNÁ MALBA	
0.14	PODSCHODISKOVÝ PRIESTOR	6,76	BETÓNOVÁ PODLAHA S PROTIPRAŠNÝM NÁTEROM	VÁPENNÁ MALBA	VÁPENNÁ MALBA	

LEGENDA MATERIÁLOV

JESTVUJÚCE KONŠTRUKCIE
- JESTVUJÚCI OBVODOVÝ PLÁŠŤ Z VELKOFORMÁTOVÝCH PÓROBETÓNOVÝCH TVÁRNIC (OVERIŤ SONDOU PRED REALIZÁCIOU)

ODSTRÁNENIE VÝPLNE OTVOROV

VAP. MALBA ODSTRÁNENIE JESTVUJÚCEJ VÁPENNEJ MALBY ZO STIEN A STROPOV

POZNÁMKY

- VŠETKY VYZNAČENÉ JESTVUJÚCE OKNÁ VYBÚRAŤ VRÁTANE OCEĽOVÝCH MREŽÍ
- ODSTRÁNIŤ VŠETKY VONKAJŠIE PARAPETNÉ PLECHY
- VŠETKY STAVEBNÉ PRÁCE POČAS BÚRACÍCH PRÁC MUSIA BYŤ PREVEDENÉ PODĽA PLATNÝCH PREDPISOV A PRI PRÁCI BUDÚ DODRŽANÉ PLATNÉ BEZPEČNOSTNÉ PREDPISY STANOVENÉ VYHL. 374Zb. ZO 14. VIII. 1990.
- OTLČIŤ A VYSPRAVIŤ FASÁDU NOVOU JADROVOU OMIETKOU V ROZSAHU cca. 5% CELKOVEJ PLOCHY
- V PRÍPADE POTREBY USPORIADAŤ KONTROLNÝ DEŇ
- ODSTRÁNIŤ VYZNAČENÉ OPLECHOVANIA A LEMOVANIA
- VŠETKY RADIÁTORY DEMONTOVAŤ - VIĎ PD ÚK.
- AK SA PRI ODKRYTÍ JESTVUJÚCICH KONŠTRUKCIÍ ZISTIA OKOLNOSTI, KTORÉ NEBOLO MOŽNÉ PRI OBHLIADKE ZISTIŤ A KTORÉ PREUKÁŽU NUTNOSŤ NOVÉHO RIEŠENIA - JE POTREBNÉ ĎALŠÍ POSTUP PRÁC KONZULTOVAŤ SO ZÁSTUPCOM GP.
- ROZVODY EL, ÚK DODÁVATEĽ ZKOORDINUJE NA STAVBE PODĽA SKUTKOVÉHO STAVU PÔVODNÝCH KONŠTRUKCIÍ. VŠETKY STAVEBNÉ ÚPRAVY PREBERAŤ Z PROFESIÍ UK, EL
- VŠETKY VIDITEĽNÉ OCEĽOVÉ KONŠTRUKCIE PREBRÚSIŤ, NANOVO NATRIEŤ!
- V KOTOLNI A V ŠACHTE OTLČIŤ PREMOČENÚ OMIETKU STIEN A STROPOV, OTLČENÉ MIESTA NECHAŤ VYSCHNÚŤ, OPATRIŤ PROTIPLESŇOVÝM NÁSTREKOM. ROZSAH PLOCHY cca. 15% Z PLOCHY STIEN A STROPU MIESTNOSTÍ.
- VYBÚRAŤ ODKVAPOVÝ CHODNÍK OKOLO OBJEKTU VO VYZNAČENÝCH ČASTIACH.
- OKOLO OBJEKTU PREVIESŤ ODKOP ZEMINY OD ÚROVNE OKOLITÉHO TERÉNU PO ÚROVEŇ VRCHU ZÁKLADOV A ODSTRÁNIŤ PRIMUROVKU.
- OPRAVIŤ ZVISLÚ HYDROIZOLÁCIU.

VÝŠKOVÝ SYSTÉM MIESTNY ±0,000=100,00
PVB - PEVNÝ VÝŠKOVÝ BOD = 100,00
PODLAHA PRÍZEMIA

PROJEKTANT NENESIE ŽIADNU ZODPOVEDNOSŤ ZA ZMENY USKUTOČNENÉ BEZ JEHO PÍSOMNÉHO SÚHLASU ! ZHOTOVITEĽ JE POVINNÝ O ZISTENÝCH CHYBÁCH V DOKUMENTÁCII NEODKLADNE INFORMOVAŤ PROJEKTANTA ! ZHOTOVITEĽ JE POVINNÝ SKUTOČNÉ ROZMERY SKONTROLOVAŤ NA STAVBE !

Projektová dokumentácia je súčasťou architektonického diela a podlieha autorskému zákonu č. 383/1997 Z.z. Prezentované technické výkresy a všetky technické súčasti projektu definujú dielo alebo jeho časť. Z toho titulu je projekt duševným majetkom autora a preto používať, rozmnožovať a publikovať ho možno len so súhlasom autora. Zmeny v projekte je možné vykonať iba písomným súhlasom zodpovedného projektanta !

Zodpovedný projektant: Ing. MÁTIS Tibor	Autor:	Vypracoval: Ing. MÁTIS Tibor	Aktívne domy, s.r.o. Záhradnícka 6316/1C 929 01 Dunajská Streda
ZNÍŽENIE ENERGETICKEJ NÁROČNOSTI OBECNÉHO ÚRADU V OBCI NOVÝ ŽIVOT			tel.č. 0905/362 047 e-mail: matis@t-project.sk
			Dátum: február 2016
			Stupeň: Realizačný projekt
Investor: Obec Nový Život, Obecný úrad, Eliášovce 55, 930 38 Nový Život Miesto: Nový Život, p.č. 304/2-7, k.ú. Eliášovce, okr. Dun. Streda			Formát: A4 x 3
Výkres: PÔDORYS 1.NP - STARÝ STAV		Mierka: 1:75	Č.výkresu: A-01. / Sada č.: