




VETVA B-VÝSTUP Z KOTOLNE
DEMONTÁŽ

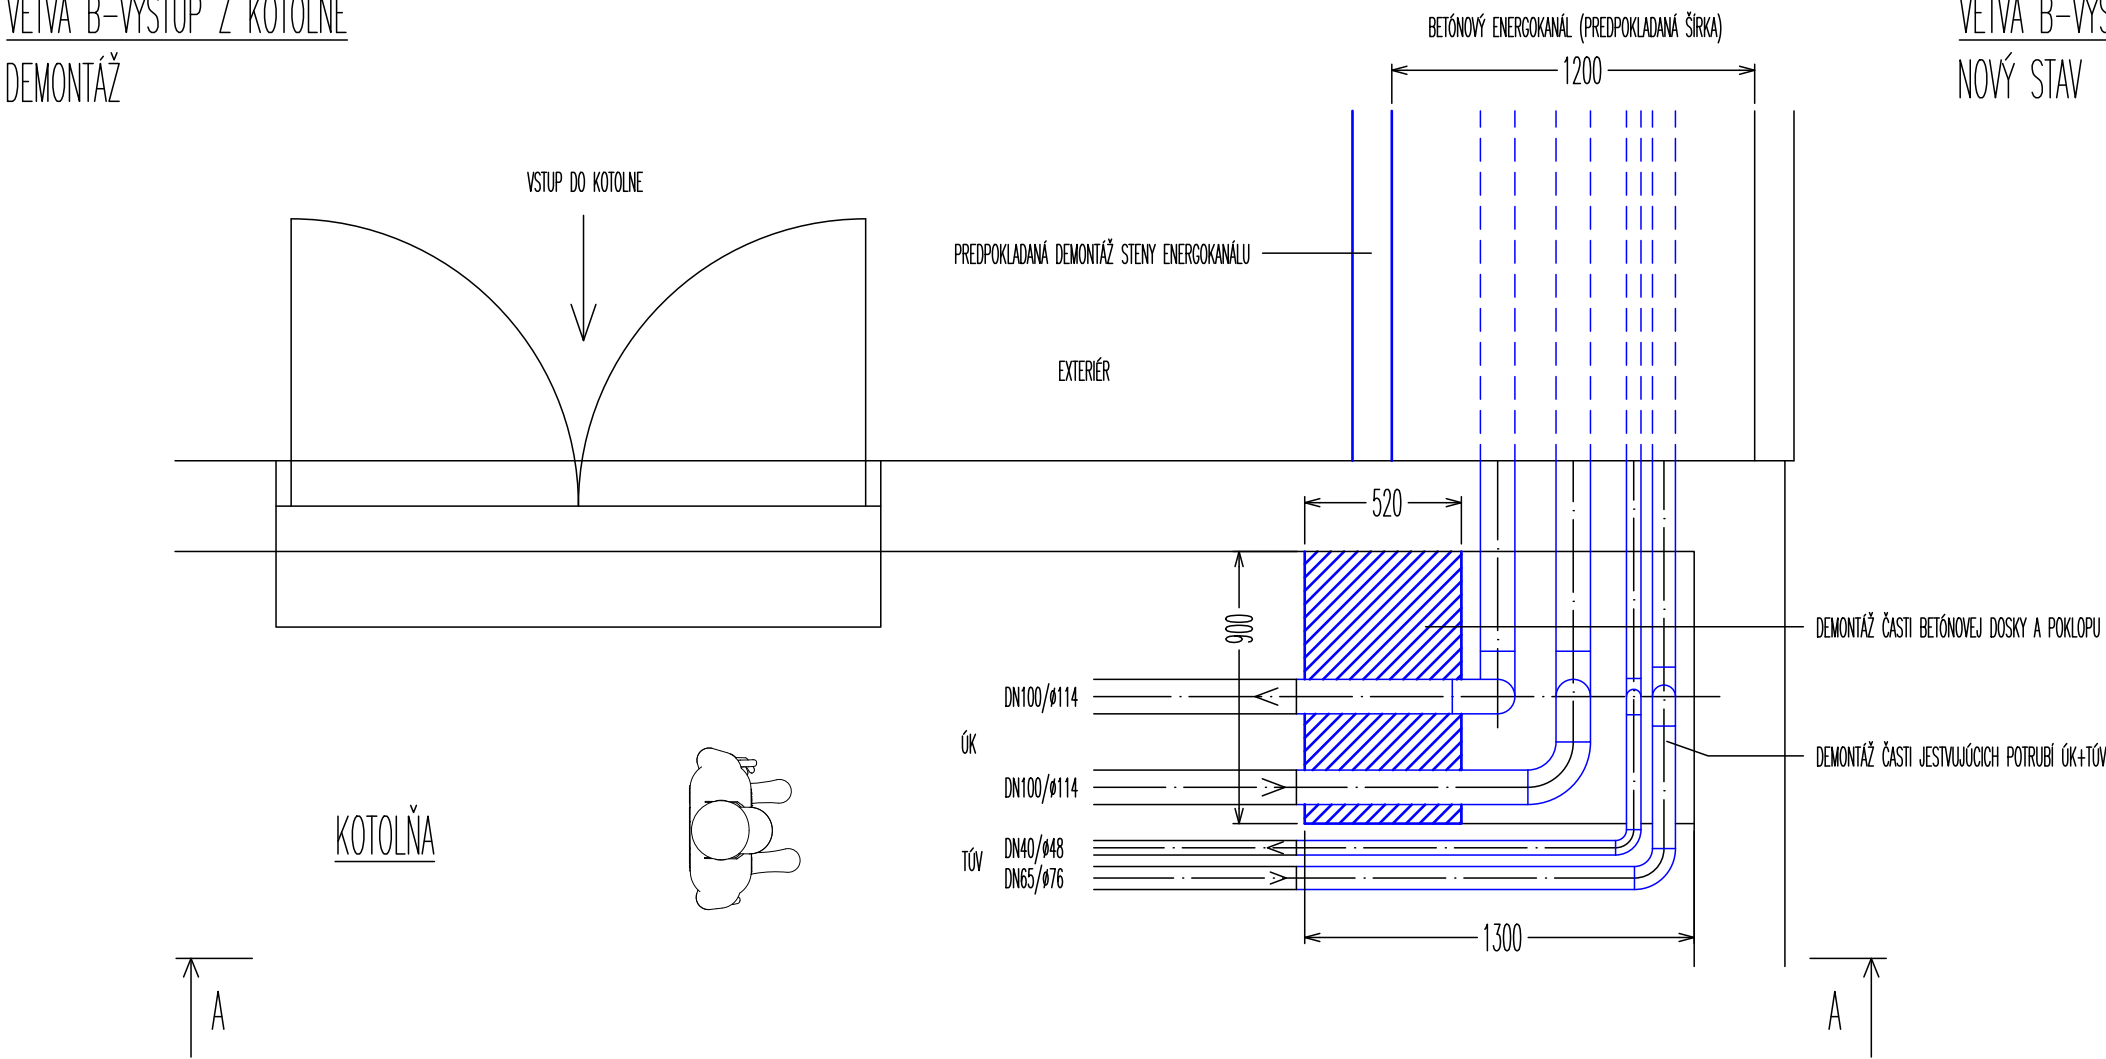


VETVA B-VÝSTUP Z KOTOLNE
NOVÝ STAV

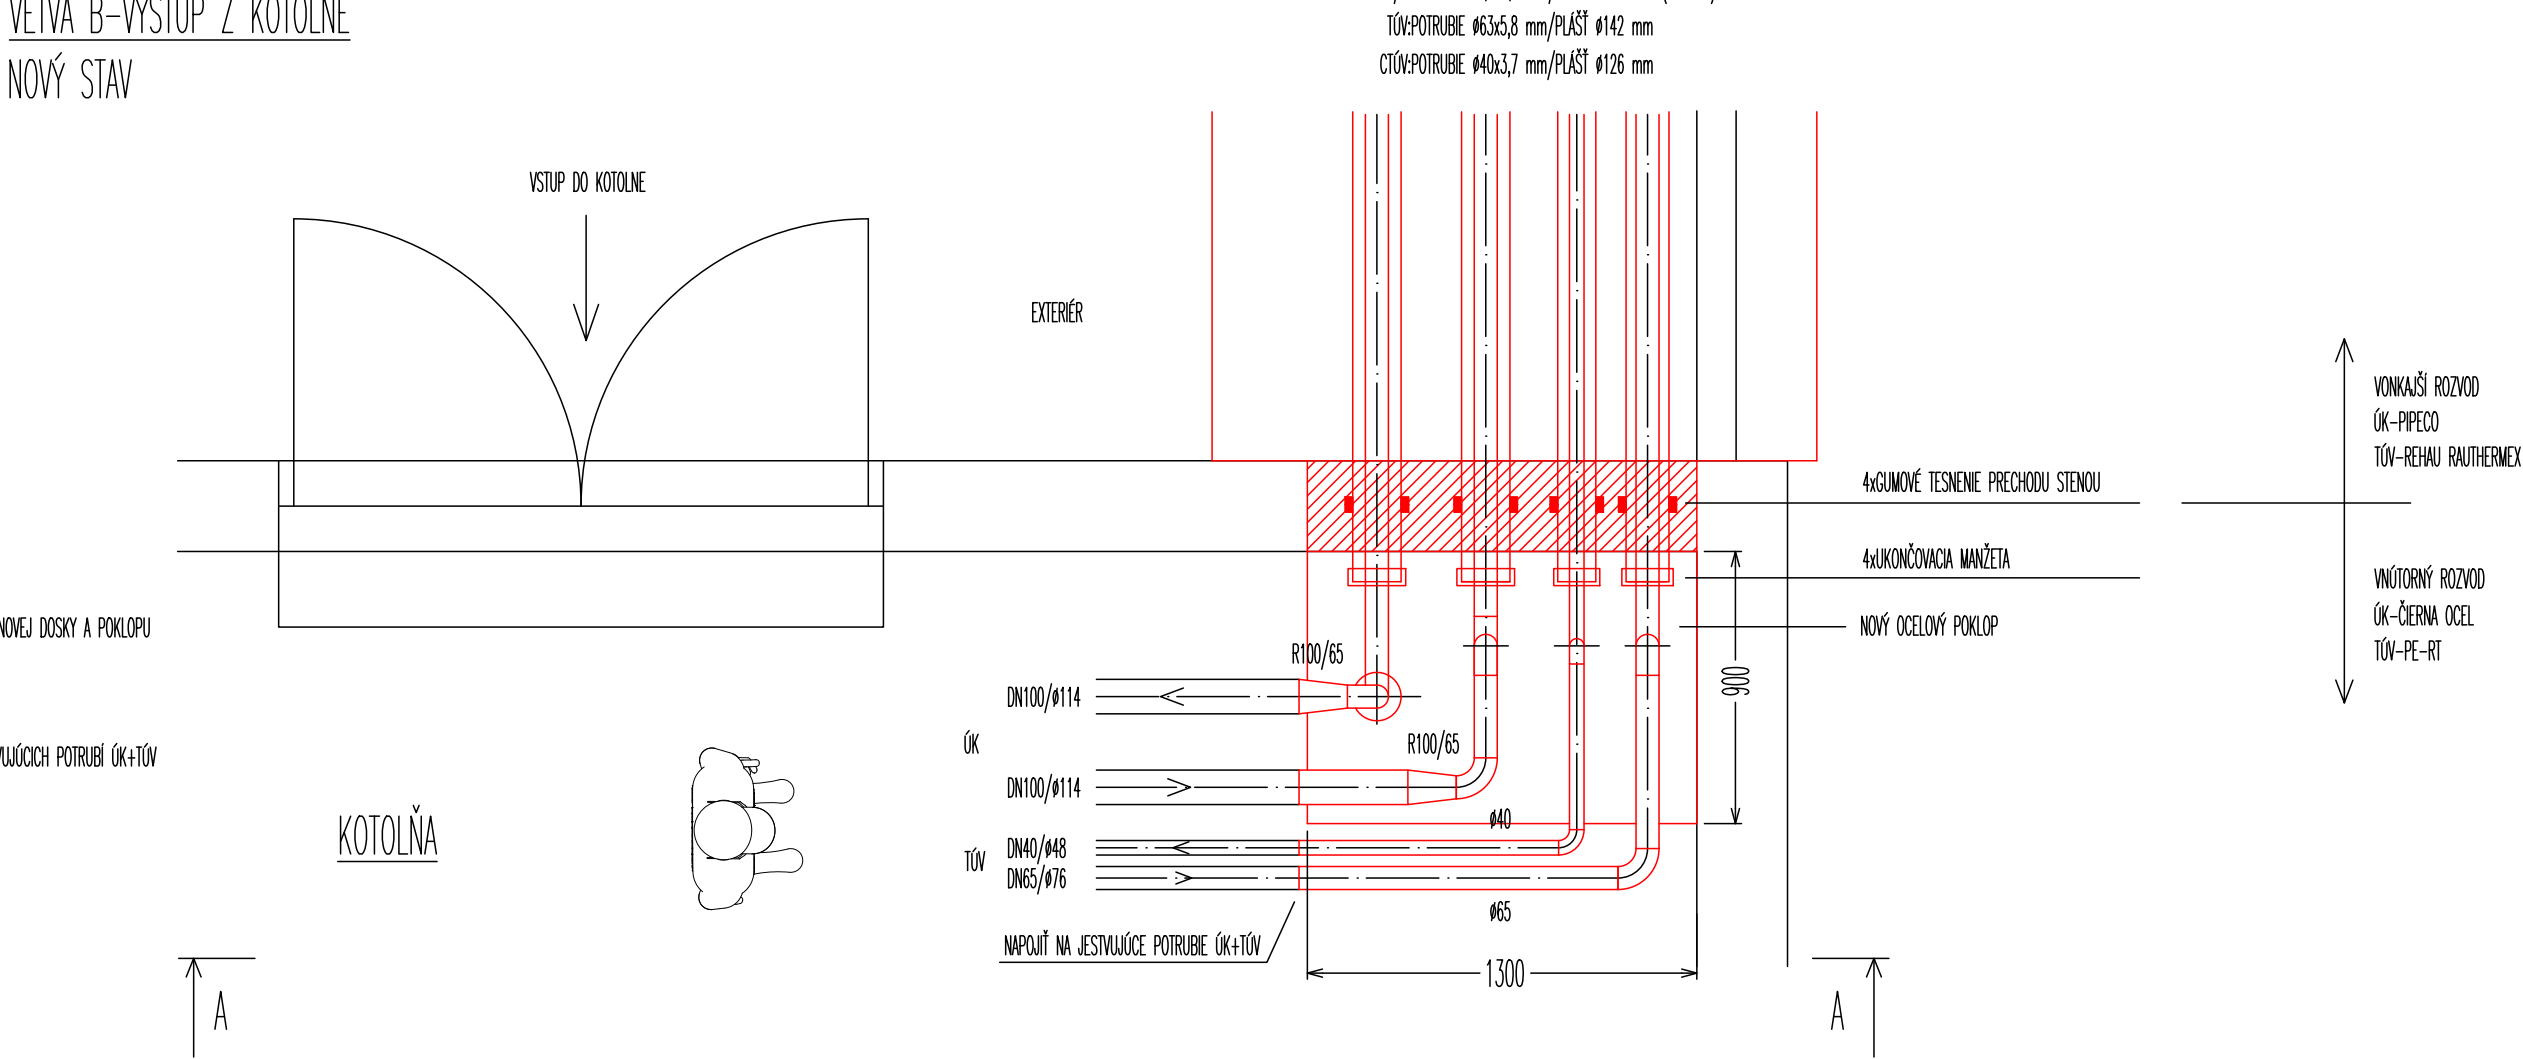


VETVA B-VÝSTUP Z KOTOLNE
REZA-A,DEMONTÁŽ

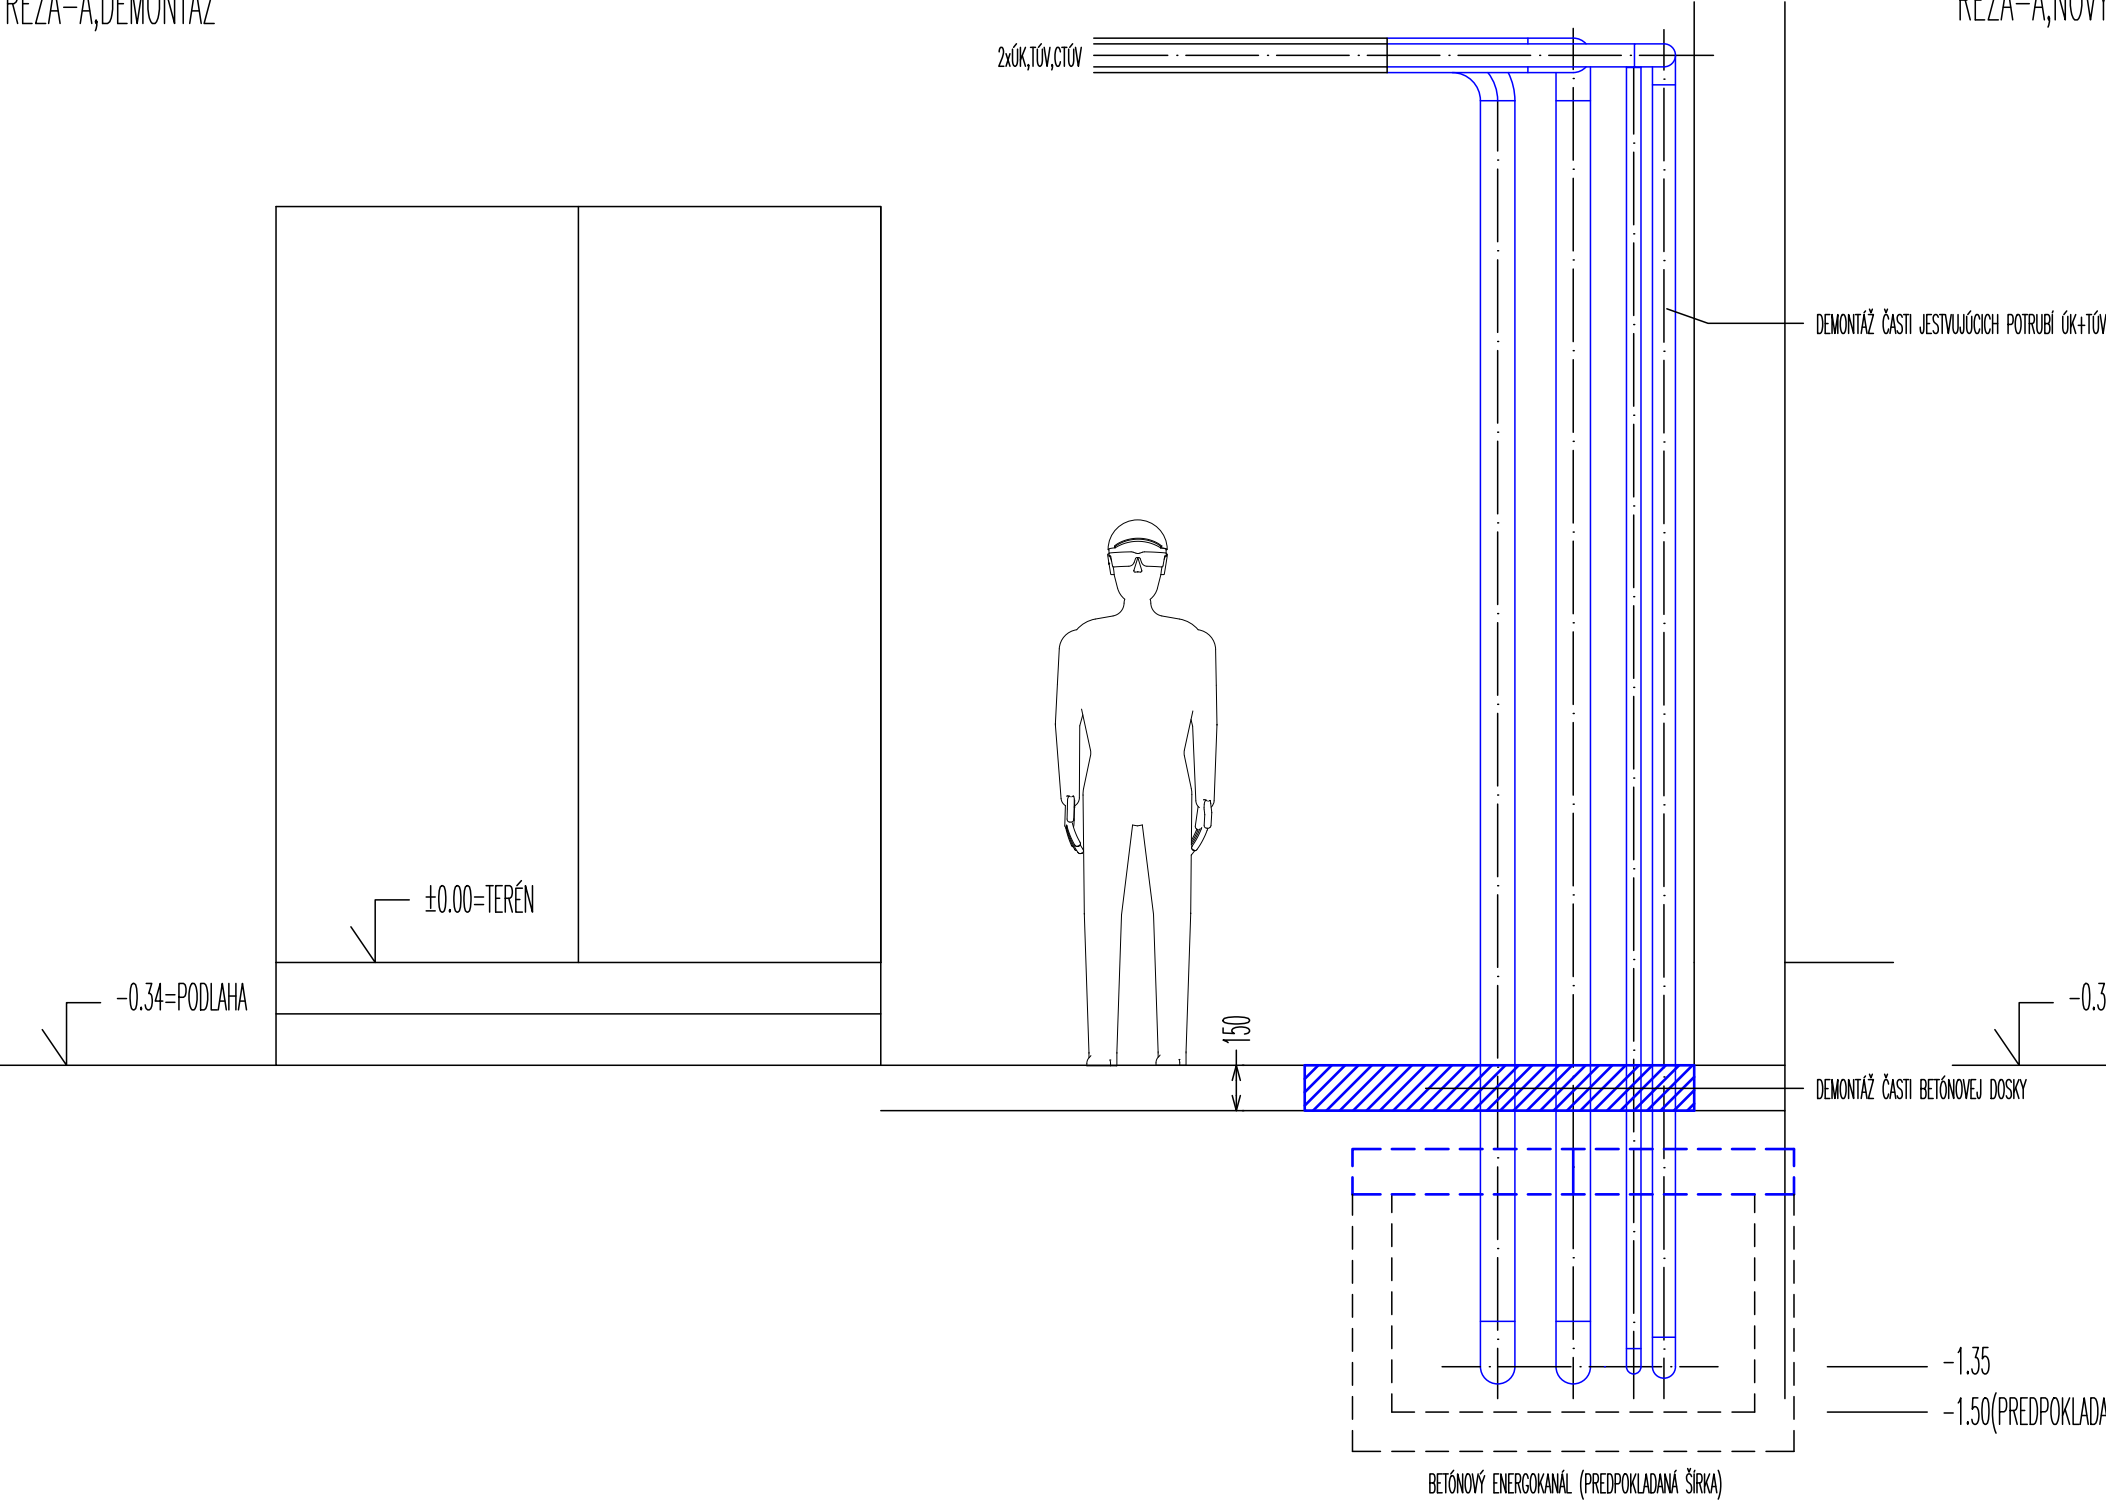

VETVA B-VÝSTUP Z KOTOLNE
REZA-A,NOVÝ STAV

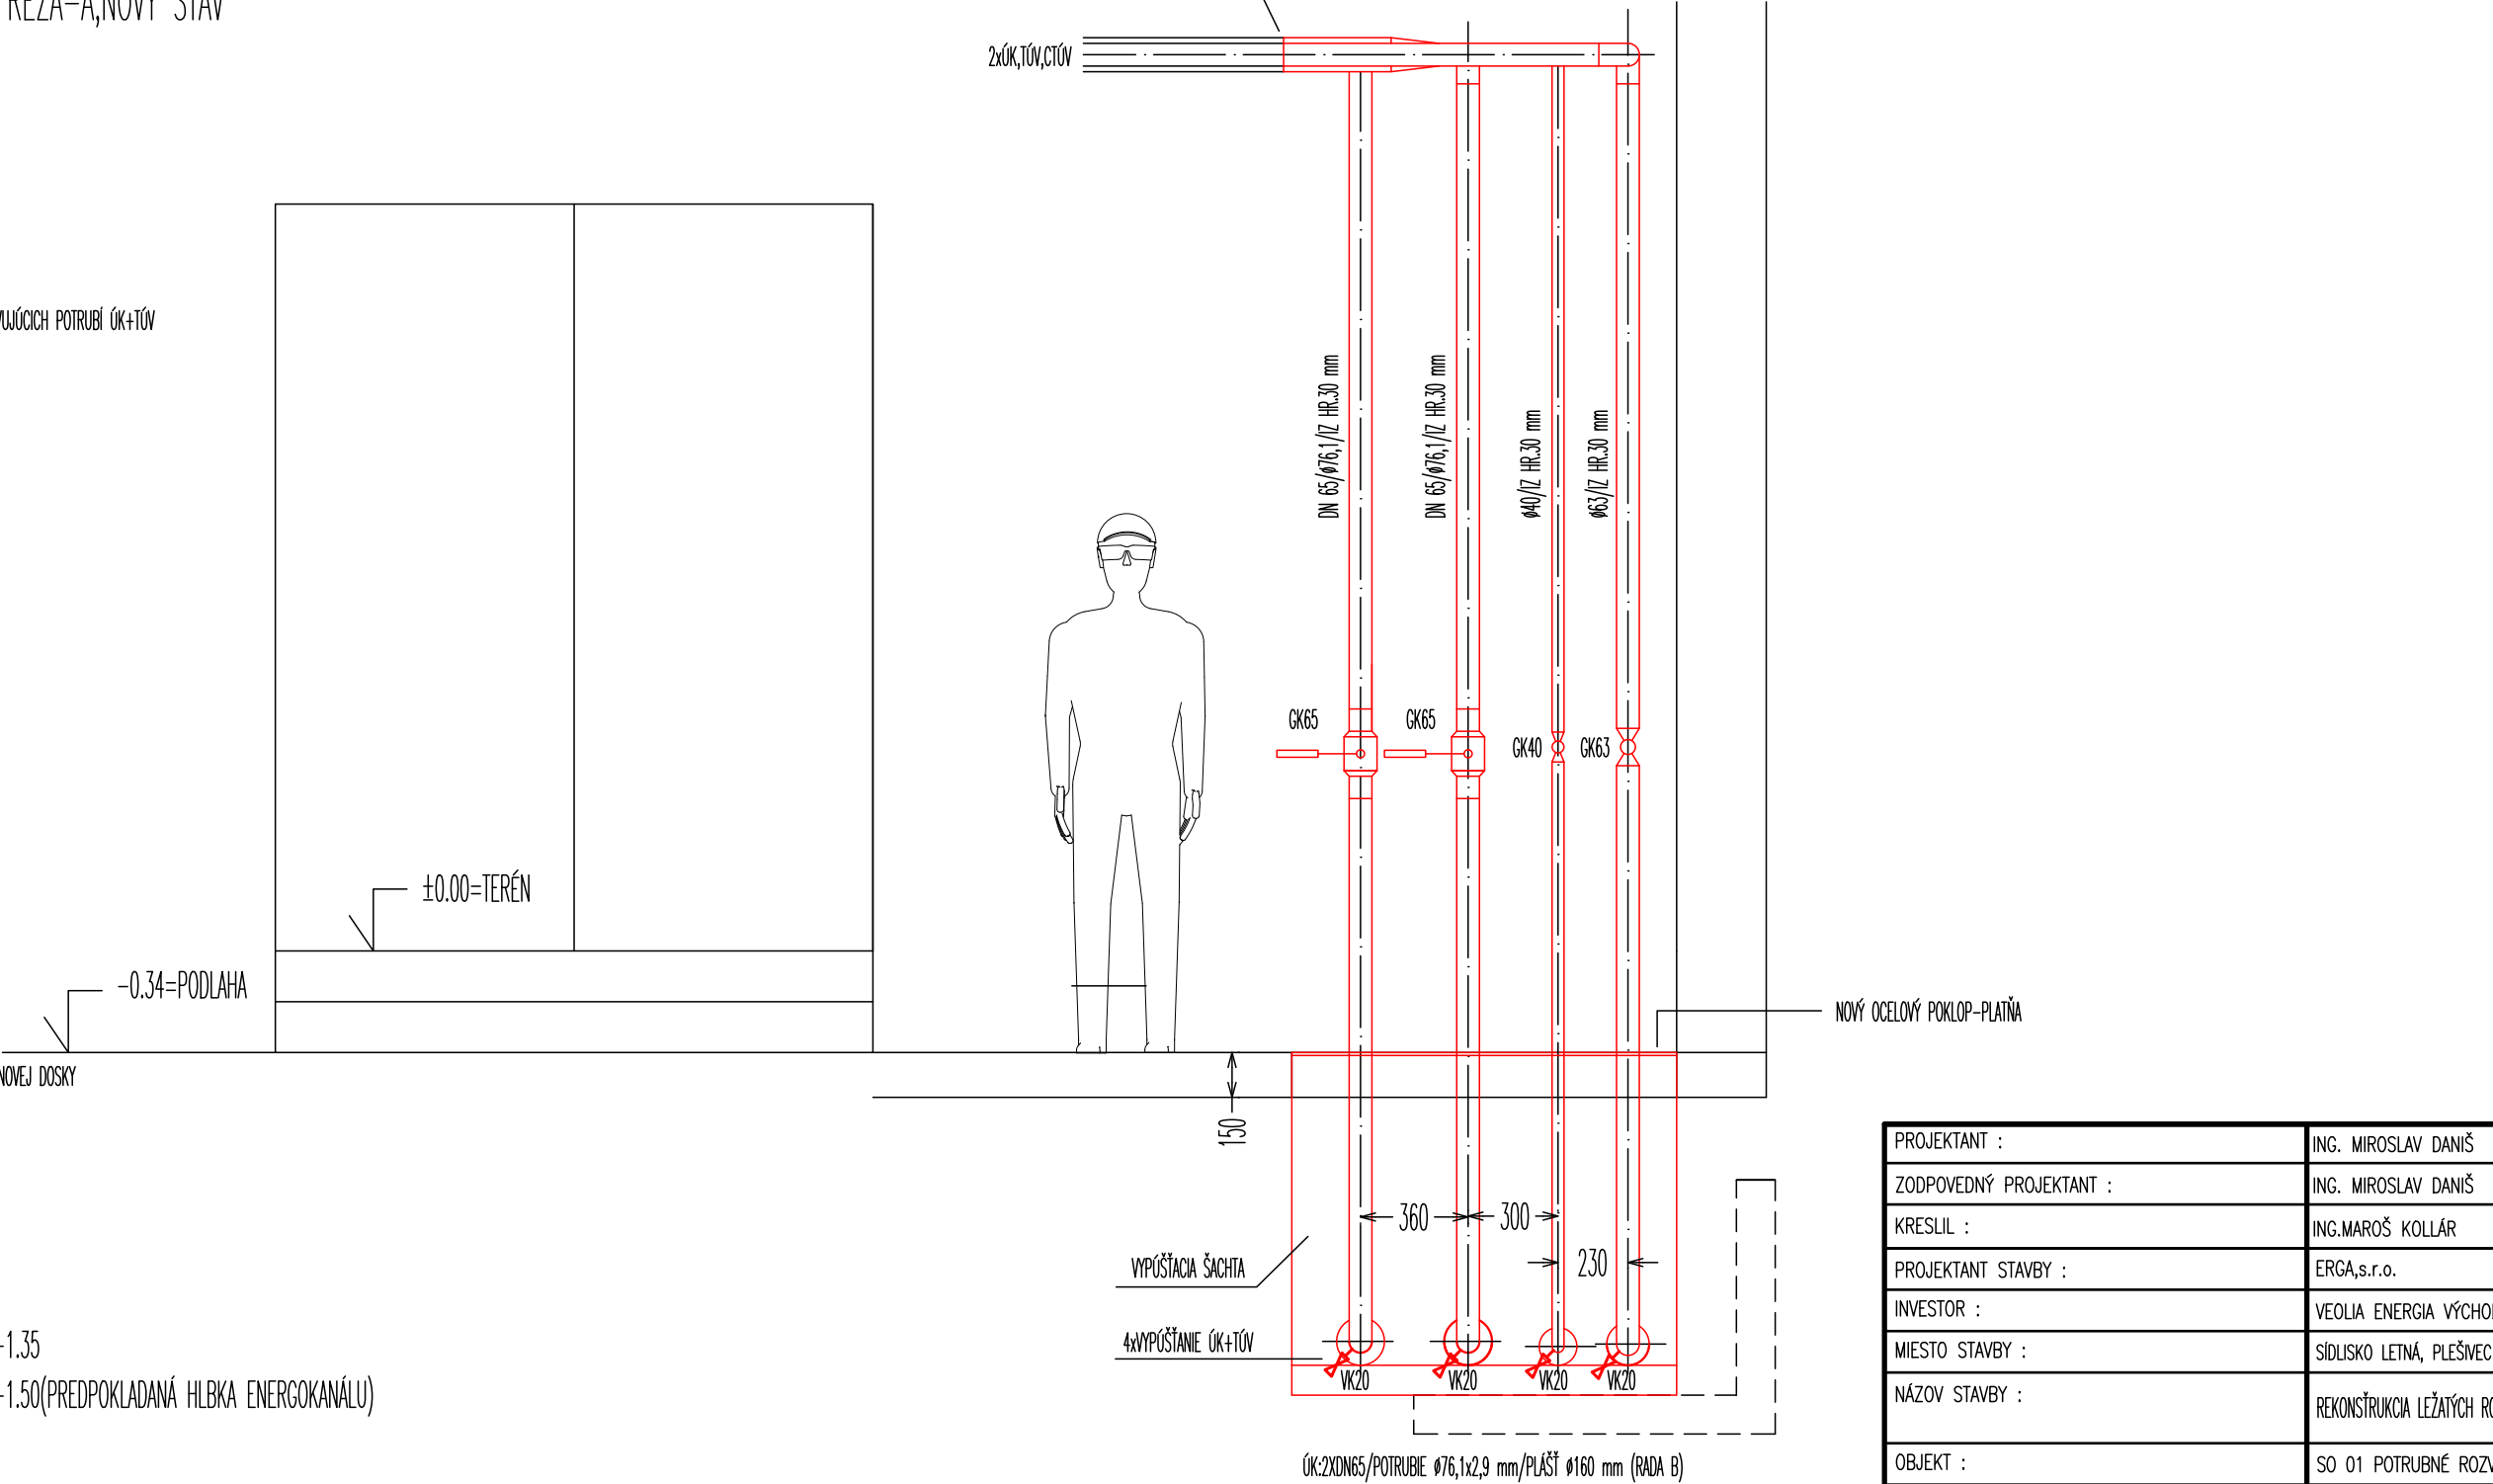

PROJEKTANT :	ING. MIROSLAV DANÍŠ		<div>ERGA s.r.o. projekčná spoločnosť</div> <div>ČÍSLO ZAKAZKY:2017-06-04</div> <div>DÁTUM : 06-07/2017</div> <div>STUPEŇ : PROJEKT</div> <div>FORMÁT : 420x735</div> <div>MIERKA : 1:25</div> <div>ČÍSLO VÝKRESU : 17</div>
ZODPOVEDNÝ PROJEKTANT :	ING. MIROSLAV DANÍŠ		
KRESLIL :	ING.MAROŠ KOLLÁR		
PROJEKTANT STAVBY :	ERGA,s.r.o.		
INVESTOR :	VEOLIA ENERGIA VÝCHODNÉ SLOVENSKO, s.r.o.		
MIESTO STAVBY :	SÍDLISKO LETNÁ, PLEŠNEC		
NÁZOV STAVBY :	REKONŠTRUKCIA LEŽATÝCH ROZVODOV ÚK A TÓV NA OKRUHU PLYNOVEJ KOTOLNE V OBCI PLEŠNEC		
OBJEKT :	SO 01 POTRUBNÉ ROZVODY ÚK A TÓV		
OBSAH VÝKRESU :	NAPAJENIE V CENTRÁLNEJ KOTOLNI-VÝSTUP VETVY B		
ČASŤ :	TECHNOLÓGICKÁ A STAVEBNÁ		