



BYTOVÝ DOM 338,340,345  
DEMONTÁŽ

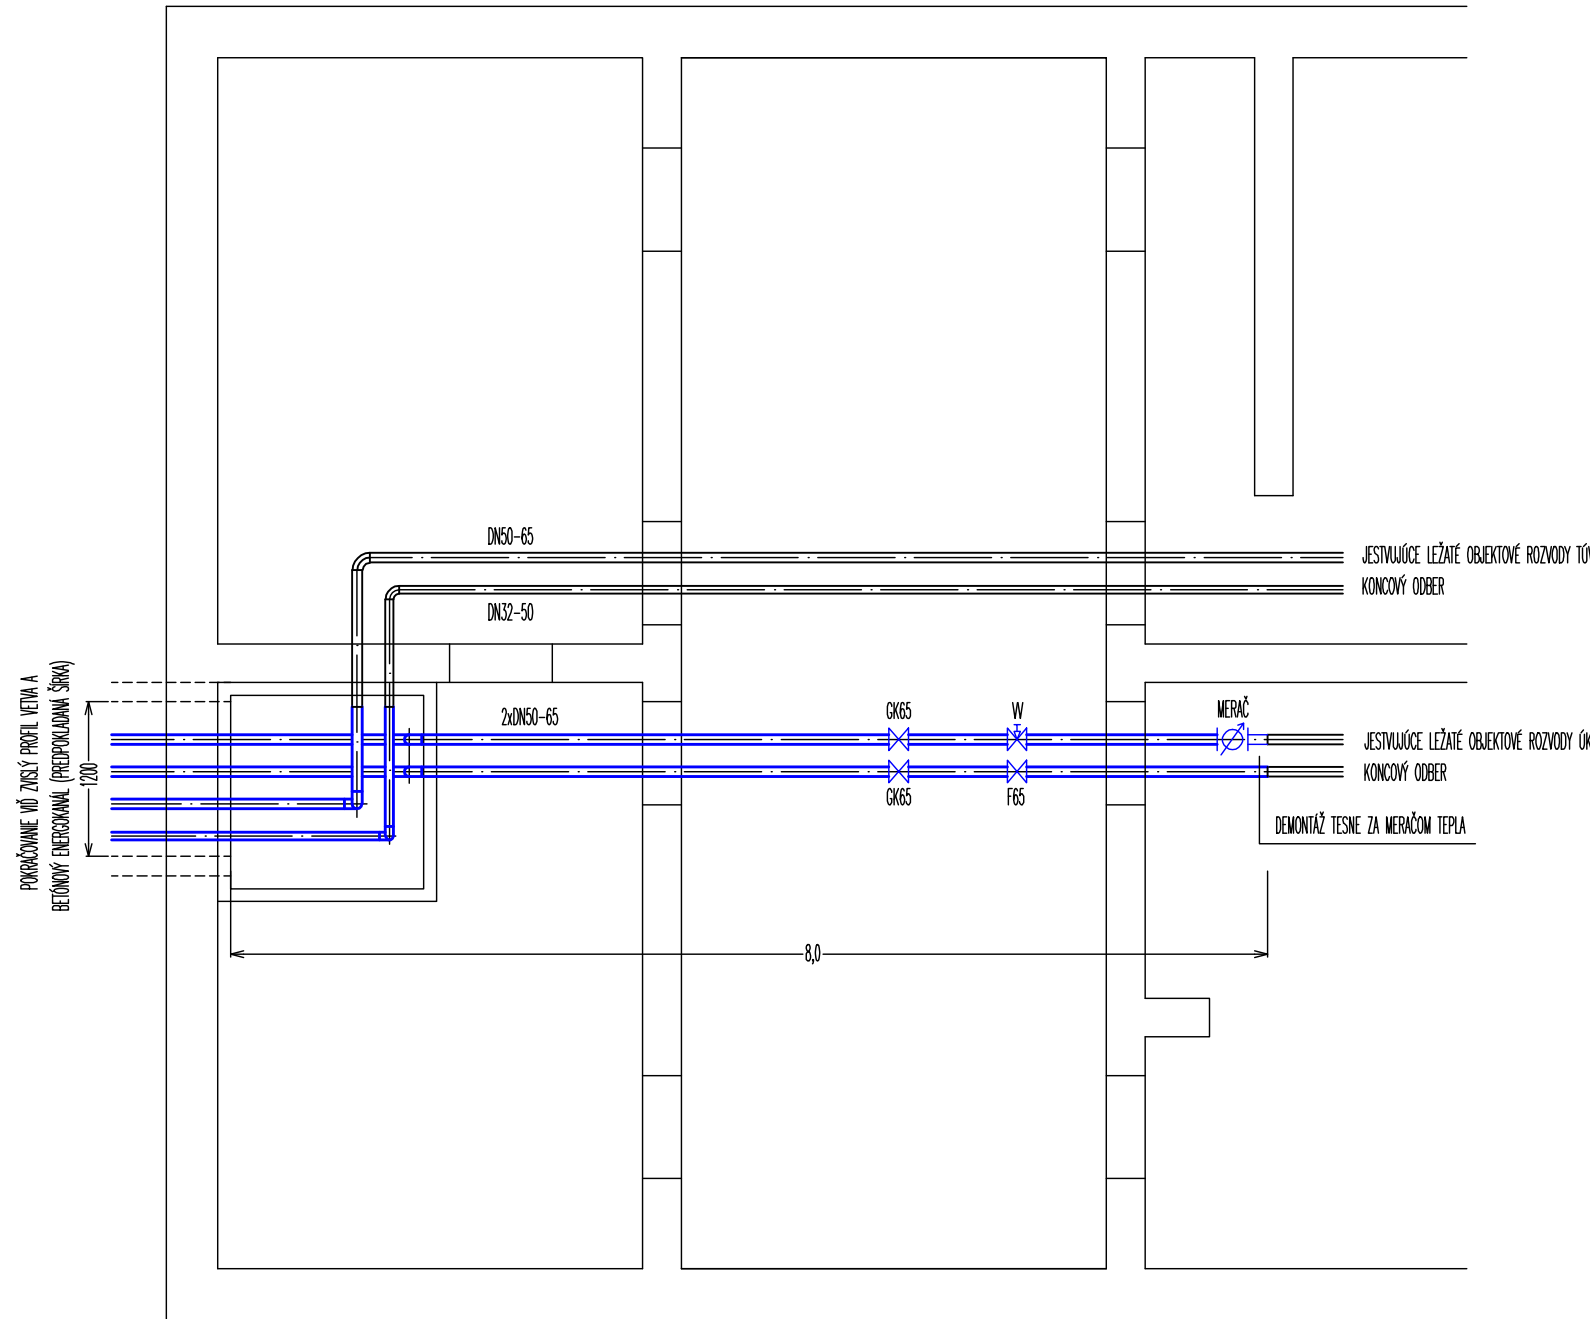


BYTOVÝ DOM 338,340,345  
NOVÝ STAV

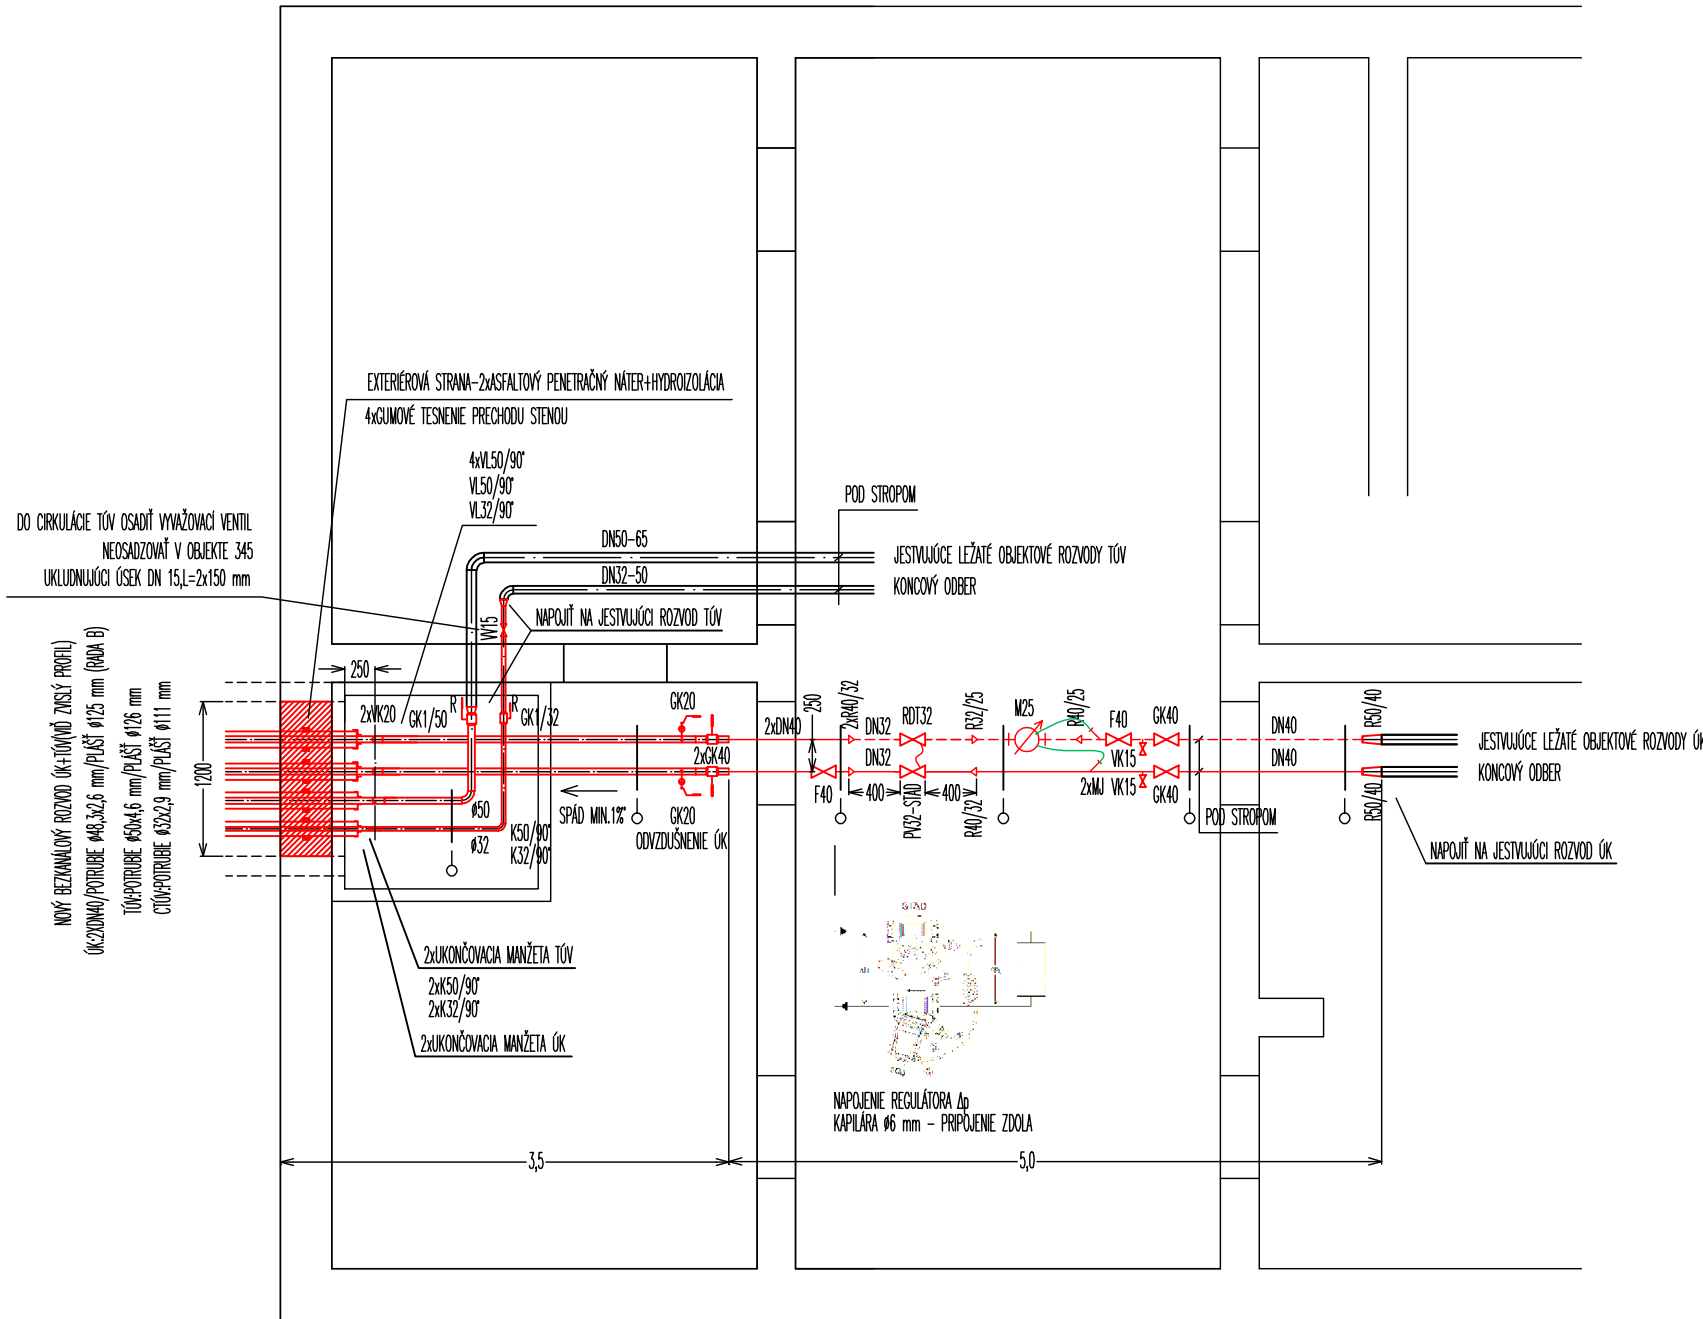

- POPIS K ARMATÚRAM :
- ROT32-REGULÁTOR DIFFERENČNÉHO TLAKU , DN 32, kvnom=6,0 m3/h, VNÚTORNÝ ZÁVIT
  - PV32-PARTNERSKÝ VENTIL REGULÁTORA Δp , DN 32, kvmax=14,2 m3/h, PLNE OTVORIŤ NAST.4, VNÚTORNÝ ZÁVIT
  - GK40-PRIVAROVACÍ GULOVÝ KOHÚT
  - M25-ULTRAZVUKOVÝ PRIETOKOMER DN25, kvs=13,4 m3/h
  - MERAČ TEPLA -MONTÁŽ MERAČA Priamo NA PRIETOKOMER
  - F40-MOSADZNÝ ZÁVITOVÝ FILTER ,kvs=30 m3/h,ŠTANDARDNÉ SITO
  - VK-VYPÚŠŤACÍ KOHÚT S HADICOVOU PRÍPOJKOU , DN 15
  - MJ-T-KUS 45° DN25-ZÁVIT Rp1/2-DN25+ADAPTÉR ČIDLA G1/2-M10x1
  - W15-VYVAŽOVACÍ VENTIL , DN 15, PREDNASTAVENIE V REGULAČNOM PLÁNE TÓV
  - GK1-GULOVÝ KOHÚT

- POZNÁMKY :
- HODNOTY JESTVUJÚCICH DIMENZÍ ÚK A TÓV SÚ PREBRATÉ Z DODANÝCH PODKLADOV
  - JESTVUJÚCE POTRUBIA DEMONTOVAŤ VRÁTANE ZÁVESENÍ
  - ZÁSAHY DO STAVEBNÝCH KONŠTRUKCIÍ KONZULTOVAŤ ZO STATIKOM
  - POTRUBNÚ CESTU PRE NOVÉ POTRUBIA ÚK A TÓV PRISPOBIŤ PODLA REALITY
  - NOVÉ ZÁVESY KOTVÍŤ V ŠTANDARDNÝCH ROZOSTUPOCH PODLA DIMENZIE POTRUBIA A ODPOVIEDNIA VÝROBCU
  - UMIESTNENIE OBJÍMKO JE ORIENTAČNÉ
  - PRI NAPÁJANÍ OVERIŤ UMIESTNENIE PRÍVODU A SPIATOČKY ÚK OBJEKTOVÝCH ROZVODOV

- LEGENDA FARIEB:
- SKUTKOVÝ STAV
  - DEMONTÁŽNE PRÁCE
  - MONTÁŽNE PRÁCE / NOVÝ STAV
  - KOTVENIE

PROJEKTANT :	ING. MIROSLAV DANIŠ		<div><b>ERGA s.r.o.</b> <i>prírodná spoločnosť</i></div>
ZODPOVEDNÝ PROJEKTANT :	ING. MIROSLAV DANIŠ		
KRESLIL :	ING.MAROŠ KOLLAR		
PROJEKTANT STAVBY :	ERGA,s.r.o.		
INVESTOR :	VEOLIA ENERGIA VÝCHODNÉ SLOVENSKO, s.r.o.		
MIESTO STAVBY :	SIDLISKO LETNÁ, PLEŠNEC		
NÁZOV STAVBY :	REKONSTRUKCIA LEŽÁNYCH ROZVODOV ÚK A TÓV NA OKRUHU PLYNOVEJ KOTOLNE V OBCI PLEŠNEC		
OBJEKT :	SO 01 POTRUBNÉ ROZVODY ÚK A TÓV		
OBSAH VÝKRESU :	NAPAJENIE V BYTOVÝCH DOMOCH Č.339-DEMONTÁŽ A NOVÝ STAV		
ČASŤ :	TECHNOLOGICKÁ A STAVEBNÁ		
			ČÍSLO ZAKAZKY:2017-06-04
			DÁTUM : 12/2017
			STUPEŇ : PROJEKT
			FORMÁT : 297x748
			MIERKA : 1:50
			ČÍSLO VÝKRESU : <div>19</div>