


PÔDORYS 1.POSCHODIA-vpravo od schodiska-starý stav-búracie práce

M 1:50

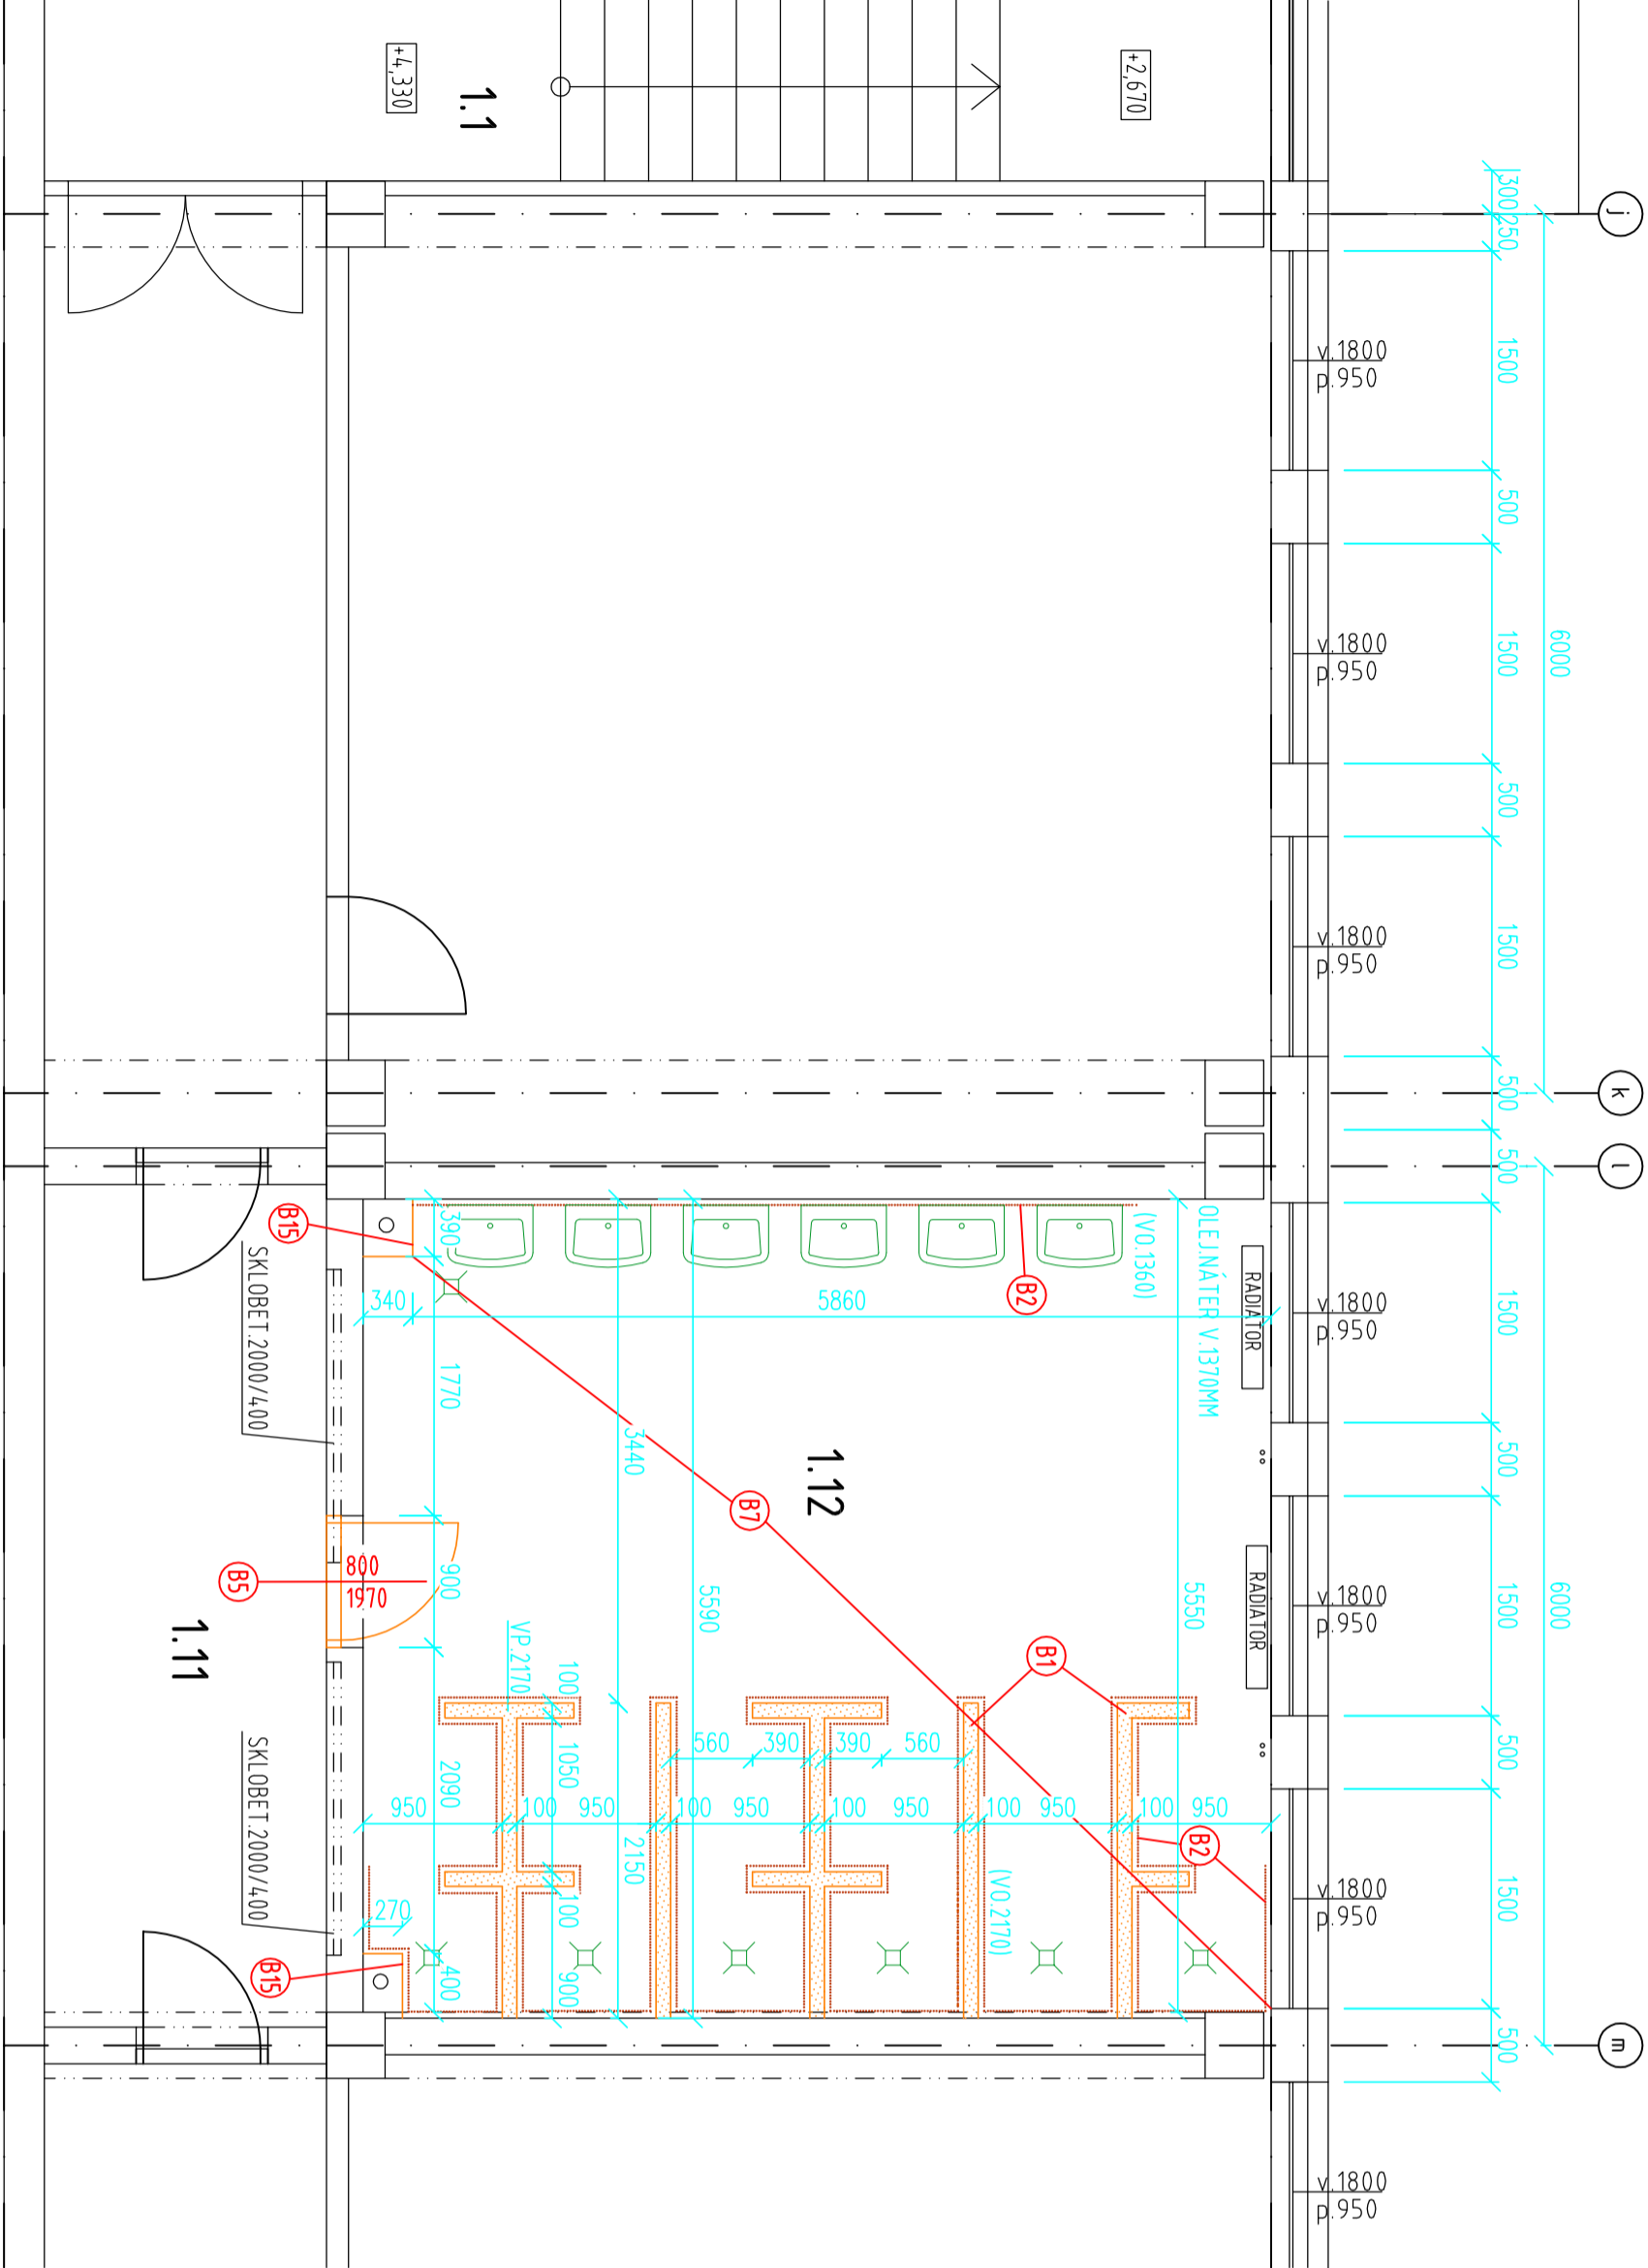

LEGENDA MIESTNOSTÍ:

| OZN | NÁZOV MIESTNOSTI | PLOCHA m ² | ÚPRAVA POKRYTOV PODLAHA | STROP | STENY | SV. VÝŠKA | POZNÁMKA |
|-----|------------------|--------------------------|----------------------------|-------|---------------|-----------|----------|
| 11 | VSTUP-SCHODISKO | | | | | | |
| 111 | CHODBA | | | | | | |
| 112 | SPRCHOV | 34,52 | KD | VO, M | VO, KO, M, ON | 2975 | SDK |


KD-KERAMICKÁ DLAŽBA
KO-KERAMICKÁ DLAŽBA PROTISLYPKOVÁ
KO-KERAMICKÝ OBKLAD, VÝSKA V ZMYSLE PÔDORYSU
VO-VNÚTORNÁ OMIETKA
M-PN+ZV MALBA
ON-OLEJNÝ NÁTER
SKD-SOKLIK Z KDP V.100MM
LP-LP+LAIA PODLAHA

LEGENDA BÚRACÍCH PRÁČ:

- (B1) VYBÚRANÉ PRIEČKY h=100-250MM
- (B2) VYBÚRÁŤ VŠETKY OKLADY, VRÁTANE ZRKADLA NAD UMÝVADLAMI
- (B3) VYBÚRÁŤ VŠETKY ZARIAĐOVACIE PREDMETY-6xUMÝVADLO
- (B5) VYBÚRÁŤ DVERE VRÁTANE ZÁRUBNÉ 800/1970MM-1KS
- (B7) VYBÚRÁŤ DLAŽBY A KS VRÁTANE LEPIDLA A ZROVNAŤ DO ROVINY ZBRÚSENÍM
- (B12) VŠETKY OMIETKY PREKLEPAŤ -OPRADANÉ ČASTI OBÚRAŤ A VYSPRAVIŤ
- (B14) ODSTRÁNIŤ OLEJOVÝ NÁTER V.1370MM (NA VŠETKÝCH STENÁCH KDE NIE JE OKLAD).
- (B15) VYBÚRÁŤ OBMRŤOVANIE STUPÁČEK V ROZSAHU POTREBNOM PRE VÝMENNÝ KANAL.POTRUBIA

POZNÁMKA

- PRI REALIZOVANÍ BÚRACÍCH PRÁČ DOBRŽIAVAŤ ZVOLENÉ TECHNOLOGICKÉ POSTUPY BÚRANIA
- PRI REALIZOVANÍ BÚRACÍCH PRÁČ DOBRŽIAVAŤ BEZPEČNOSŤ PRI PRÁCI A VŠETKY PLATNÉ PREDPISY A VYHLÁŠKY V ČASE REAL. STAVBY
- PRED ZAHÁJENÍM OBALÍŤ FÓLIOU VŠETKY JESTVUJÚCE PRVKY
- PRI REALIZÁCII PREVERIŤ FUNKČNOSŤ EXISTUJÚCICH ROZVODOV TZB PRED ICH VYBÚRANÍM !!!

| | | | | | |
|--------------------------|--|--|--|--|--|
| VYPRACOVAL | Ing. Gabriela MANČÍKOVÁ |  enerma PROJEKT SKO PRÁCA 31.11.2017 | | | |
| HLAVNÝ INŽINIER PROJEKTU | Ing. Peter MANČÍK | | | | |
| INVESTOR | Žilinský samosprávny kraj, Komenského 48, 011 09 Žilina | STUPEŇ REALIZAČNÝ PROJEKT PROFESIA STAVEBNÉ KONŠTRUKCIE FORMÁT 3 A4 DÁTUM 04/2017 REVÍZIA MIERKA 1:50 ARCH.Č. e_550-15 | | | |
| STAVBA | SOŠ strojníčka,Kys.Nové Mesto-stavebné úpravy dielni odborného vycviku -debarierizácia | | | | |
| OBJEKT | SO 01 - Dielne SO 02 - Sociálno-učebňový prístavok | Č. VÝKR. SK 4 | | | |
| VÝKRES | PÔDORYS 1.POSCHODIA-vpravo od schodiska-starý stav-BP | | | | |