




ÚZEMIE
POVRCH ÚZEMIA

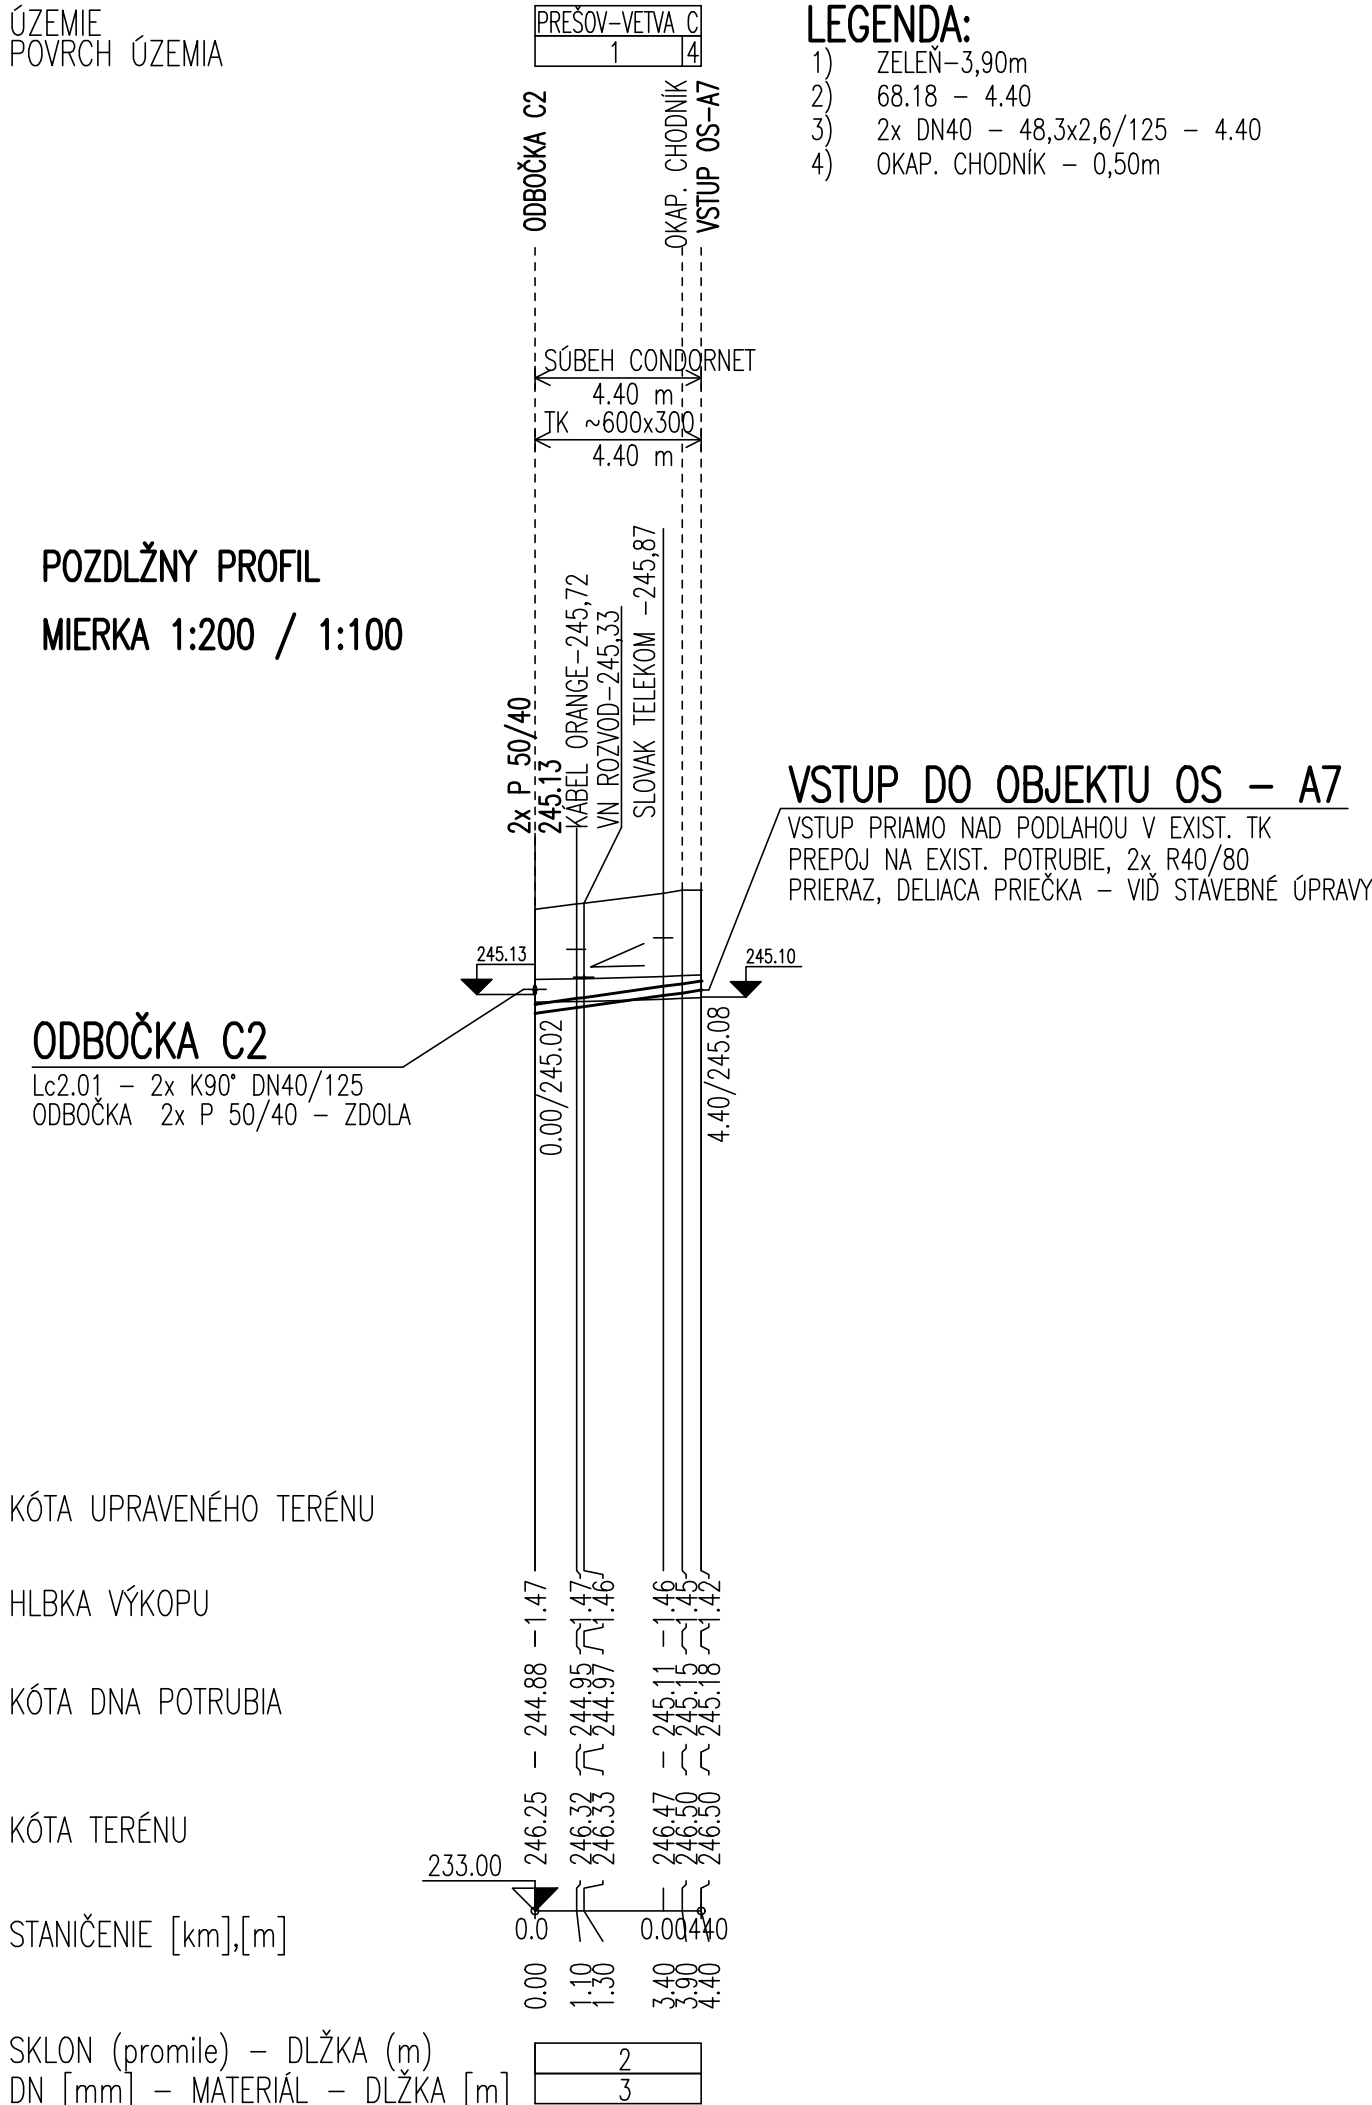

ÚZEMIE
POVRCH ÚZEMIA

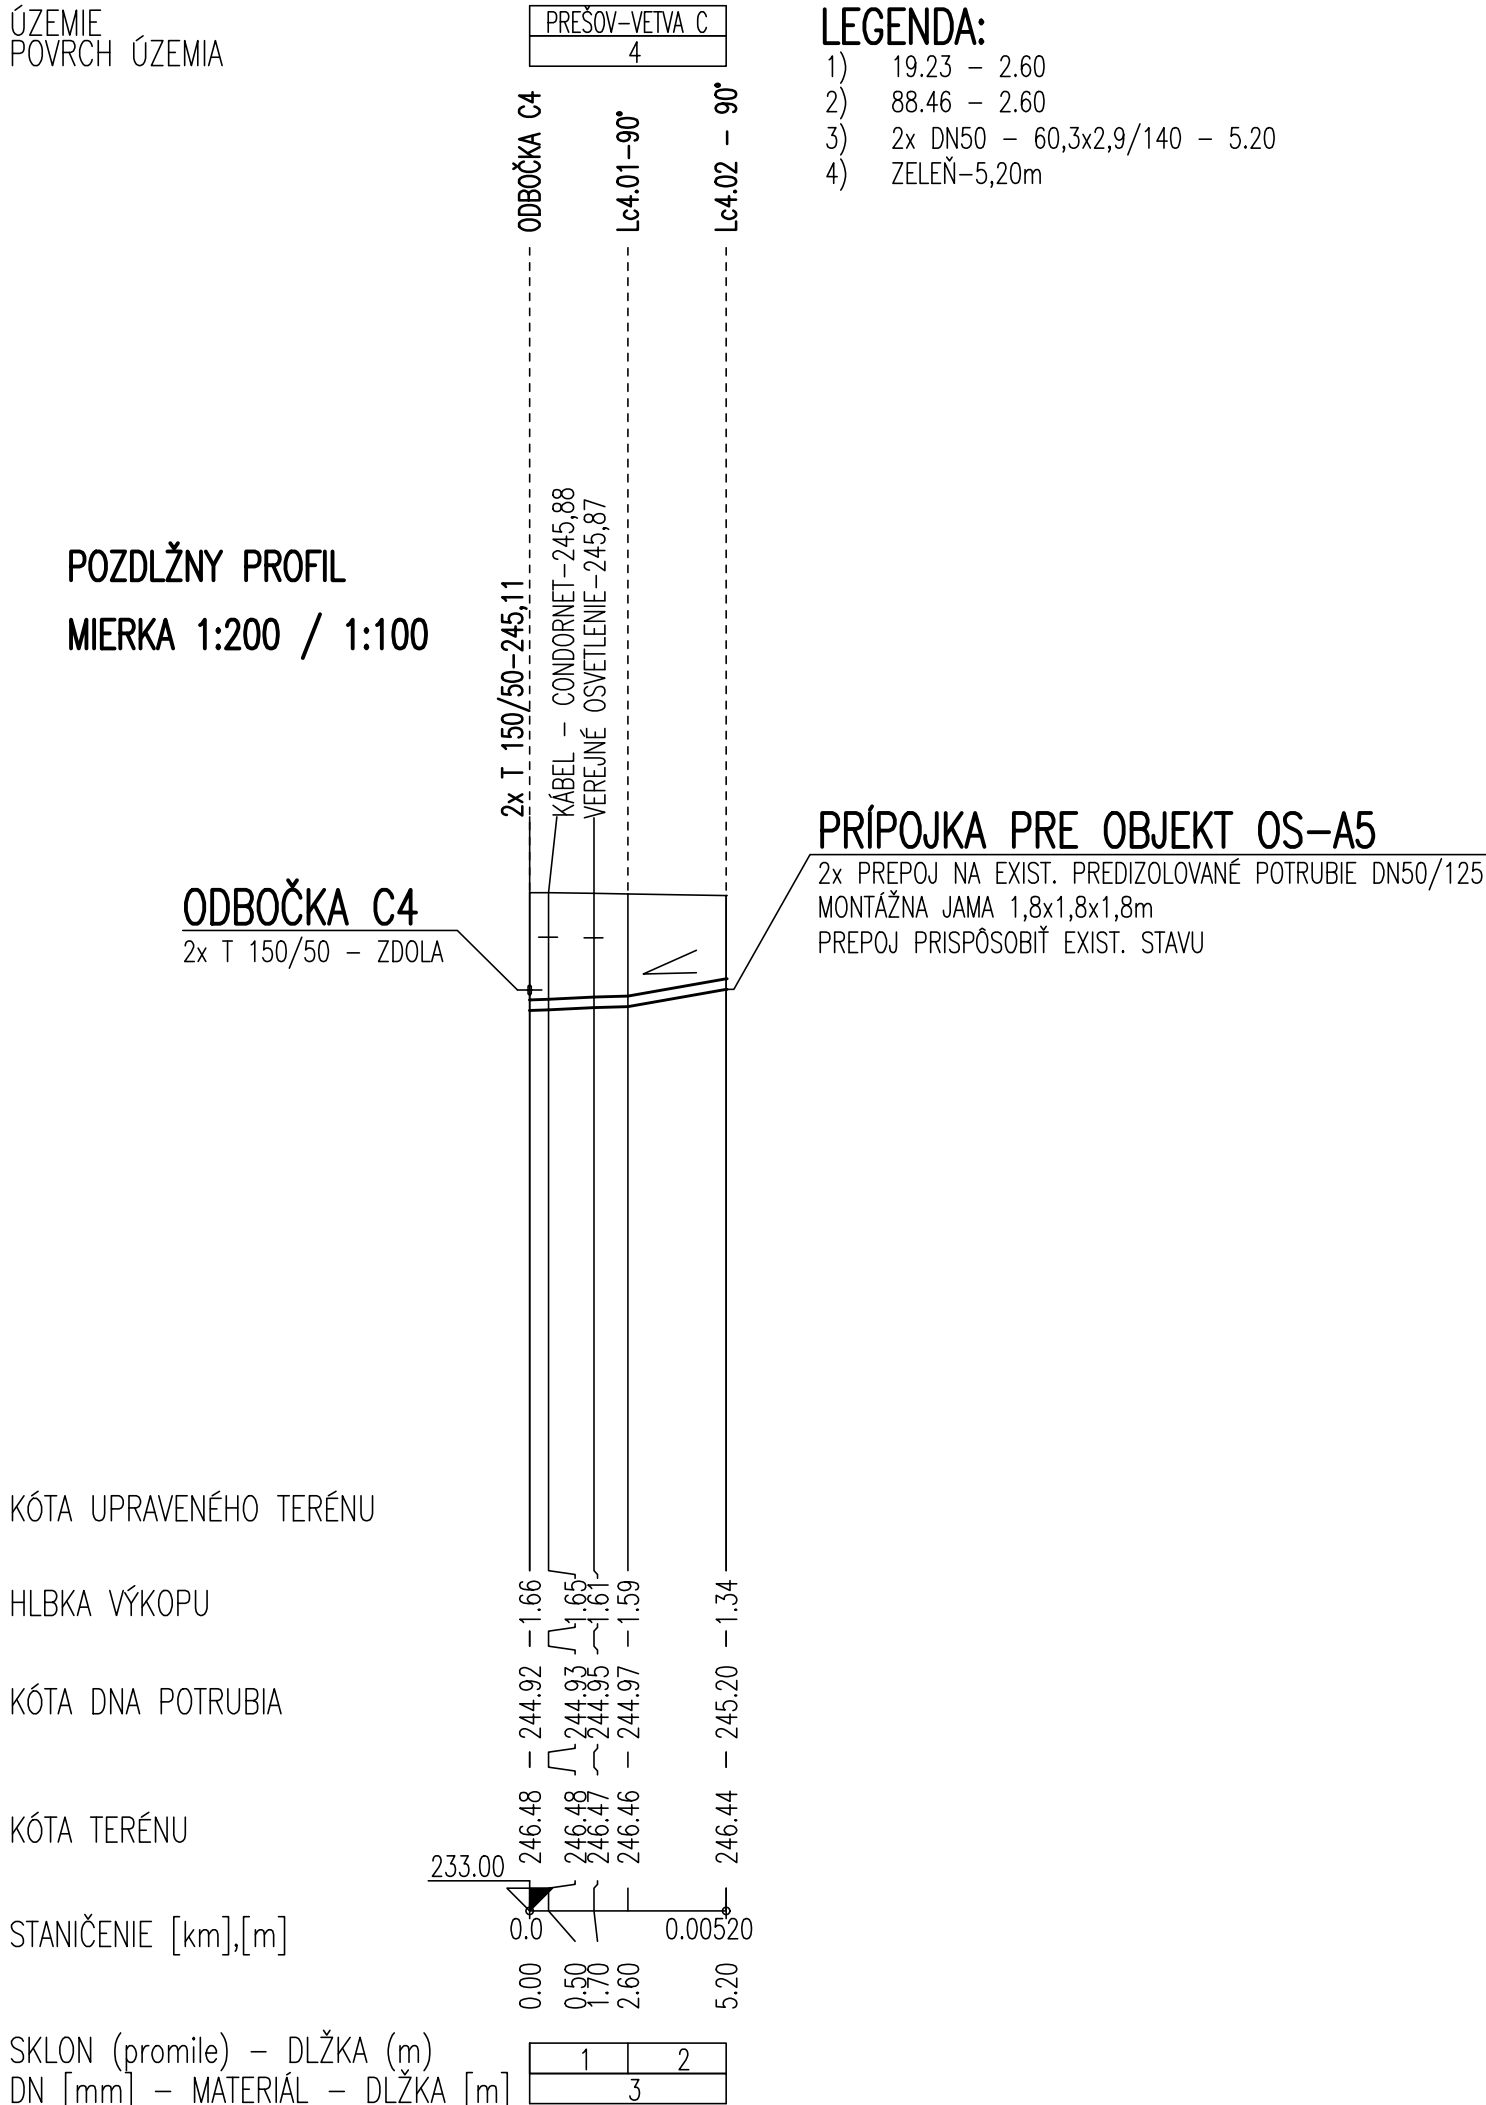

ÚZEMIE
POVRCH ÚZEMIA

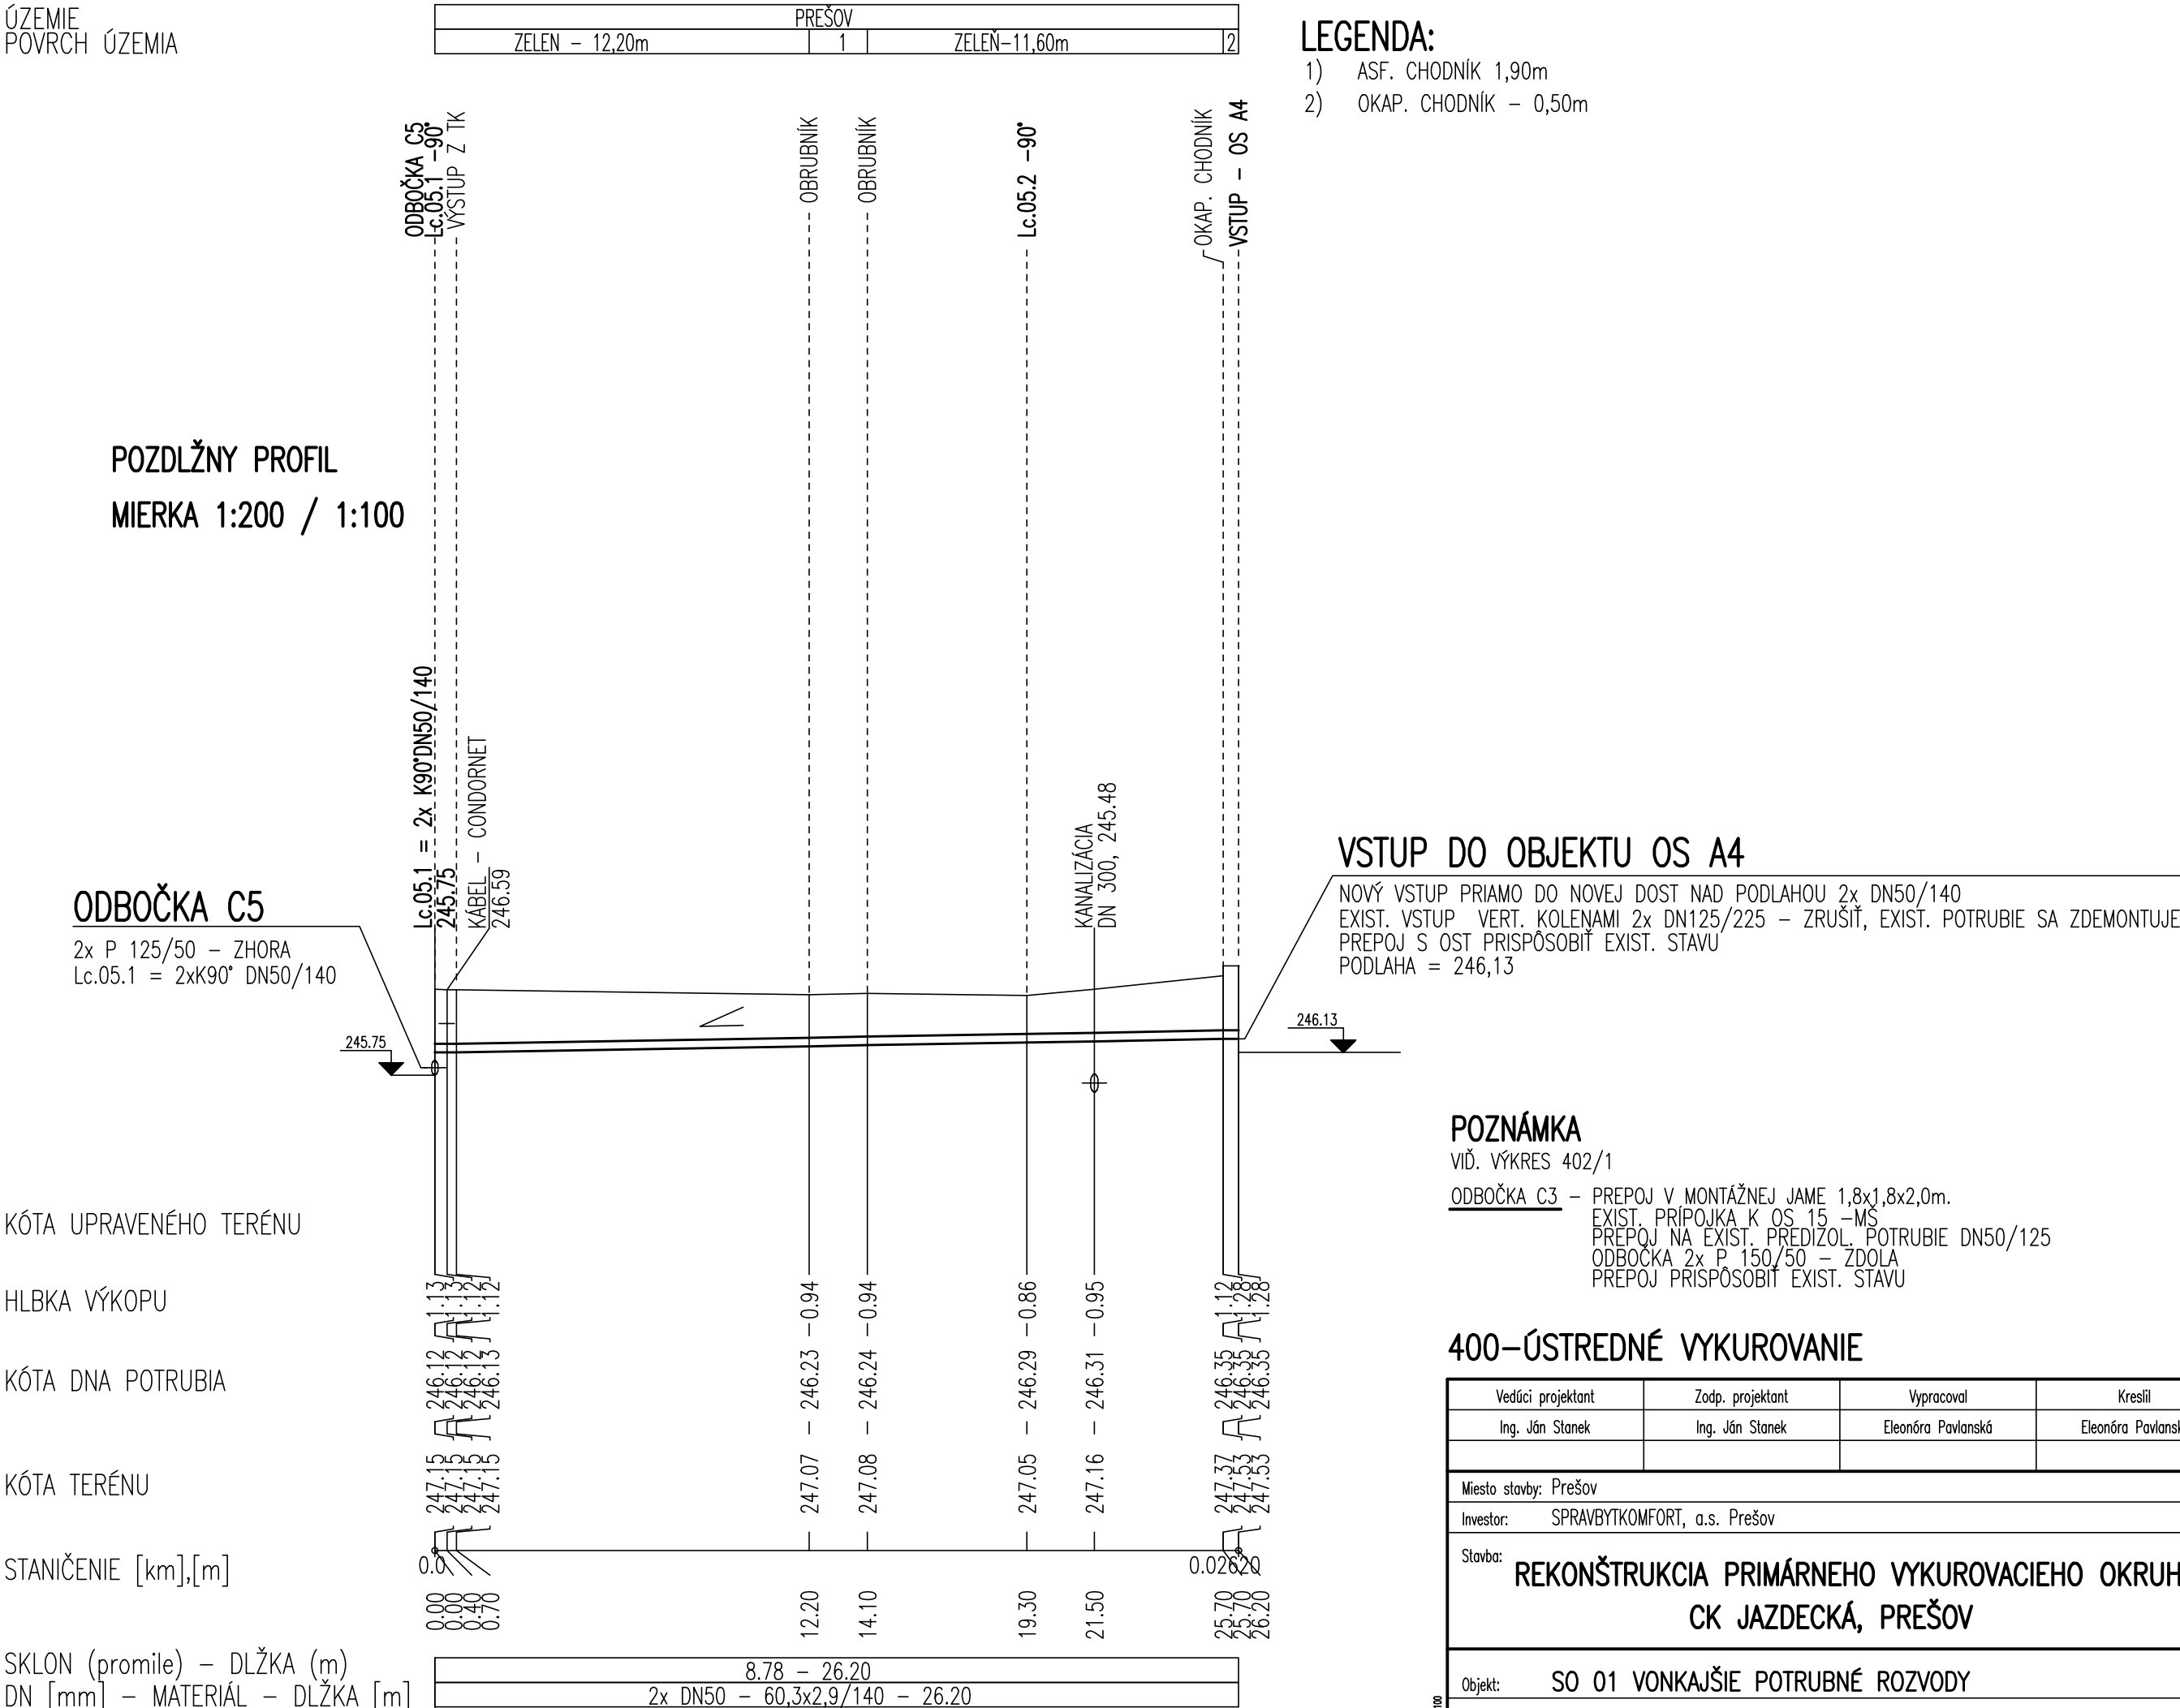

POZNÁMKA

VIŘ. VÝKRES 402/1

ODBOČKA C3 – PREPOJ V MONTÁŽNEJ JAME 1,8x1,8x2,0m.
EXIST. PRIPOJKA K OS 15 –MS
PREPOJ NA EXIST. PREDIZOL. POTRUBIE DN50/125
ODBOČKA 2x P 150/50 – ZDOLA
PREPOJ PRISPOBOBIť EXIST. STAVU

400–ÚSTREDNÉ VYKUROVANIE

| | | | | |
|---|-------------------------------------|----------------------------------|-------------------------------|---|
| Vedúci projektant Ing. Ján Stanek | Zodp. projektant Ing. Ján Stanek | Vypracoval Eleonóra Pavlanská | Kreslil Eleonóra Pavlanská | <div>Termoklima</div> <div>Poprad</div> |
| Miesto stavby: Prešov | | | | |
| Investor: SPRÁVBYTKOMFORT, a.s. Prešov | | | | |
| Stavba: REKONŠTRUKCIA PRIMÁRNEHO VYKUROVACIEHO OKRUHU CK JAZDECKÁ, PREŠOV | | | | Zákazka: TK-2015-100 |
| | | | | Dátum: 06.2016 |
| | | | | Stupeň: Projekt pre realizáciu |
| | | | | Formát: 4 A4 |
| | | | | Merítko: 1:200/100 |
| Objekt: SO 01 VONKAJŠIE POTRUBNÉ ROZVODY | | | | Číslo výkresu: 402/15 |
| Obsah: POZDĽŽNY PROFIL, ODBOČKA C2, C4, C5 – VETVA C | | | | |