
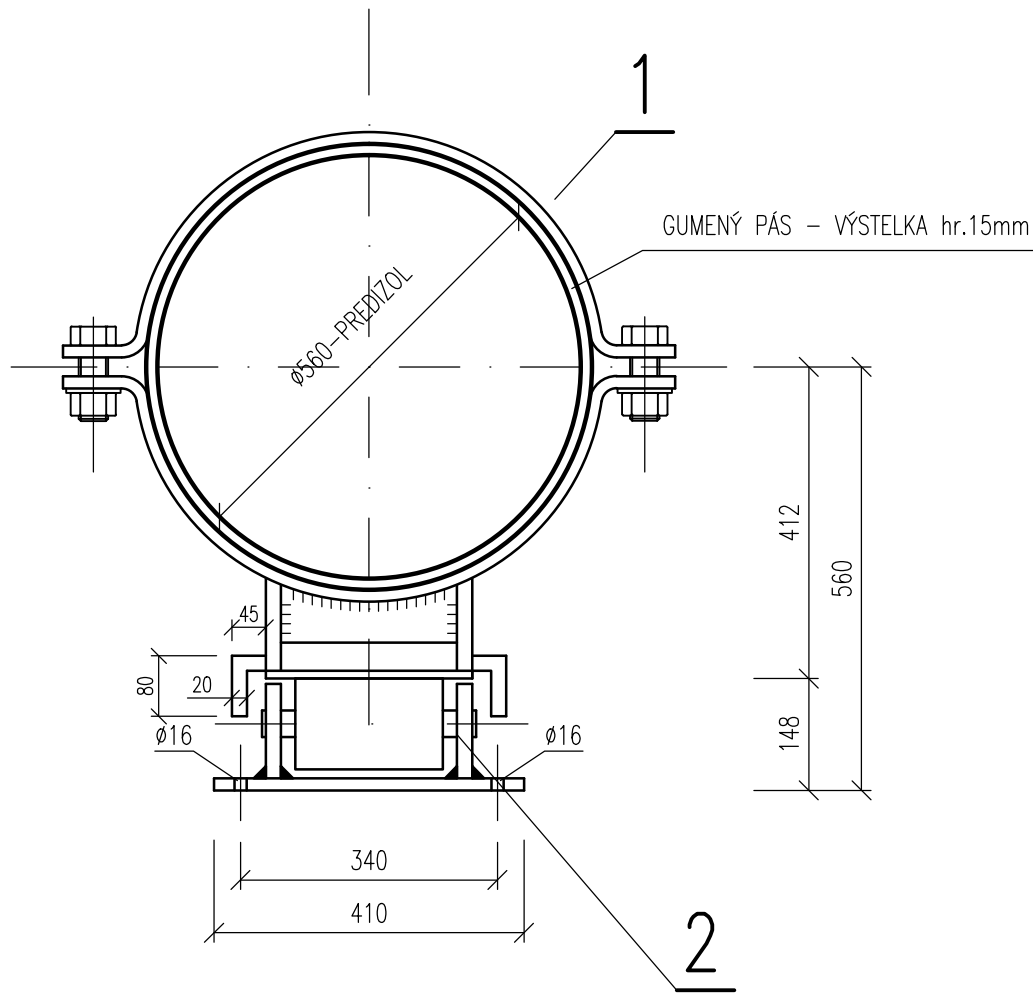


PODPERA VALČEKOVÁ S OSOVÝM VEDENÍM ON 13 0826 – D560

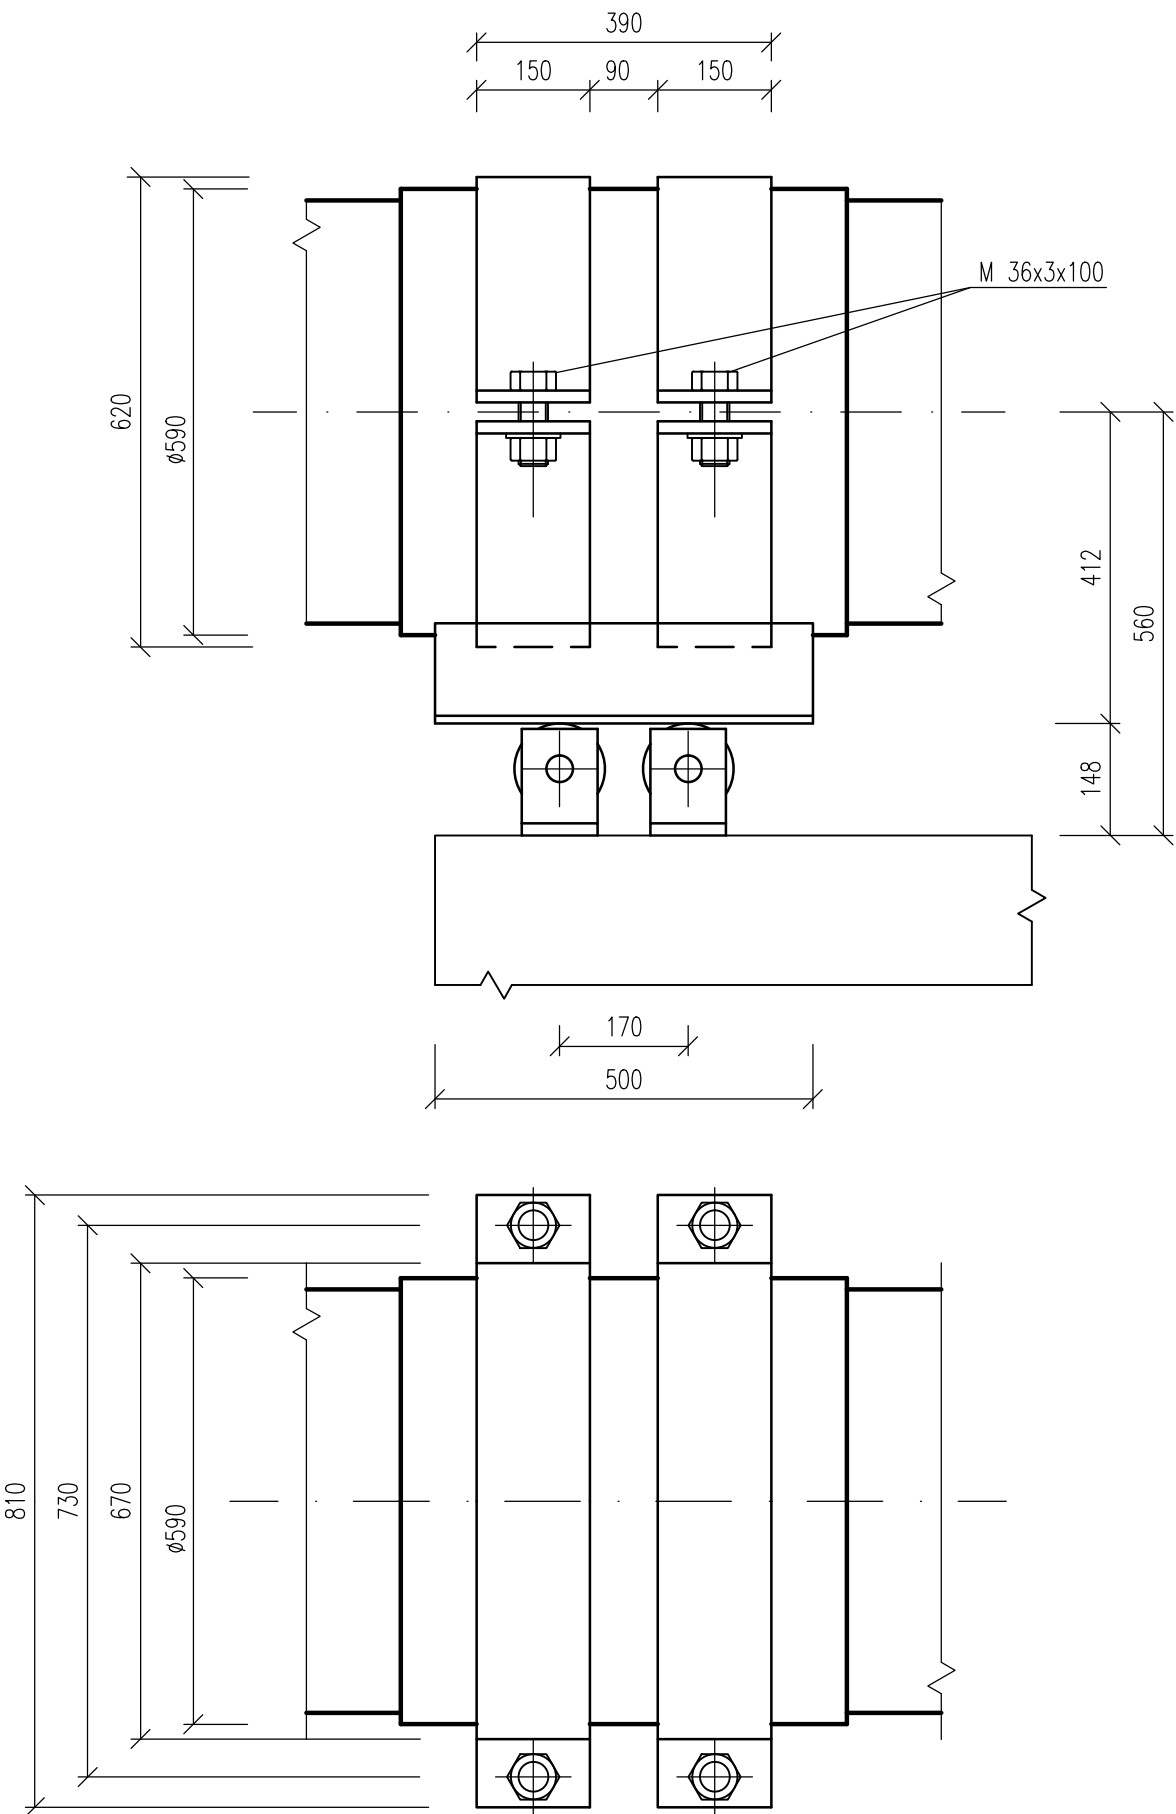

- 1 – DVOJDIELNA OBJÍMKA ON 13 0060 DN600
2 – VALČEKOVÁ PODLOŽKA ON 13 0695 DN600

400–ÚSTREDNÉ VYKUROVANIE

Vedúci projektant	Zodp. projektant	Vypracoval	Kreslil	<div>Termoklima</div> <div>Poprad</div>	
Ing. Ján Stanek	Ing. Ján Stanek	Ing. Milan Mindok	Ing. Milan Mindok		
Miesto stavby: Prešov				Zákazka:	TK-2015-100
Investor: SPRAVBYTKOMFORT, a.s. Prešov				Dátum:	06.2016
Stavba: <div>REKONŠTRUKCIA PRIMÁRNEHO VYKUROVACIEHO OKRUHU</div> <div>CK JAZDECKÁ, PREŠOV</div>				Stupeň:	Projekt pre realizáciu
				Formát:	2 A4
				Merítko:	1:10
Objekt: SO 02 VONKAJŠIE NADZEMNÉ POTRUBNÉ ROZVODY				Číslo výkresu: <div>404/2</div>	
Obsah: VALČEKOVÉ ULOŽENIE S OSOVÝM VEDENÍM					