


PREVNÝ BOD – STRMEŇOVÝ ON 130860 – D560

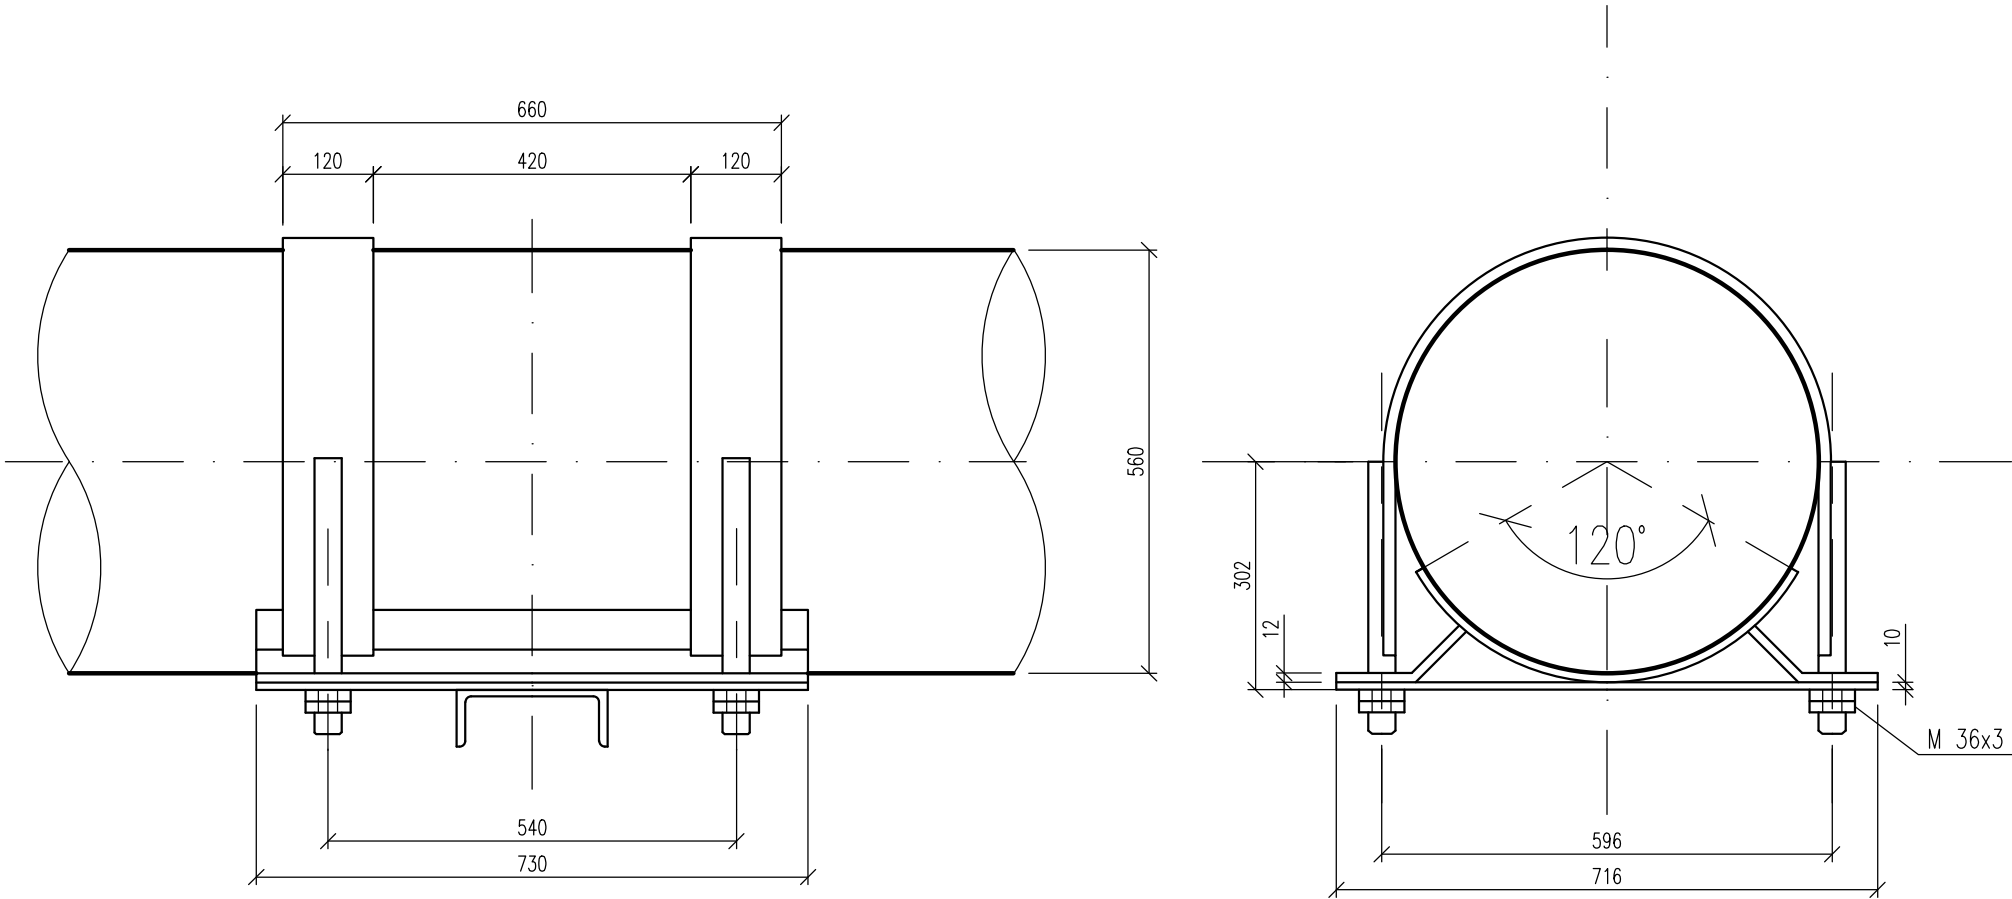

STRMEŇ VYHOTOVÍŤ V ZMYSLE ON 13 0860  
ROZNÁŠACIA ŠÍRKA STRMEŇOV NA POTRUBIE MIN.220mm  
UHOL LÔŽKA 120°

400–ÚSTREDNÉ VYKUROVANIE

Vedúci projektant	Zodp. projektant	Vypracoval	Kreslil	<b>Termoklima</b> <i>Poprad</i>	
Ing. Ján Stanek	Ing. Ján Stanek	Ing. Milan Mindok	Ing. Milan Mindok		
Miesto stavby: Prešov				Zákazka:	TK-2015-100
Investor: SPRAVBYTKOMFORT, a.s. Prešov				Dátum:	06.2016
Stavba: <b>REKONŠTRUKCIA PRIMÁRNEHO VYKUROVACIEHO OKRUHU CK JAZDECKÁ, PREŠOV</b>				Stupeň:	Projekt pre realizáciu
				Formát:	2 A4
				Merítko:	1:10
Objekt: SO 02 VONKAJŠIE NADZEMNÉ POTRUBNÉ ROZVODY				Číslo výkresu:  <b>404/3</b>	
Obsah: PEVNÝ BOD					