
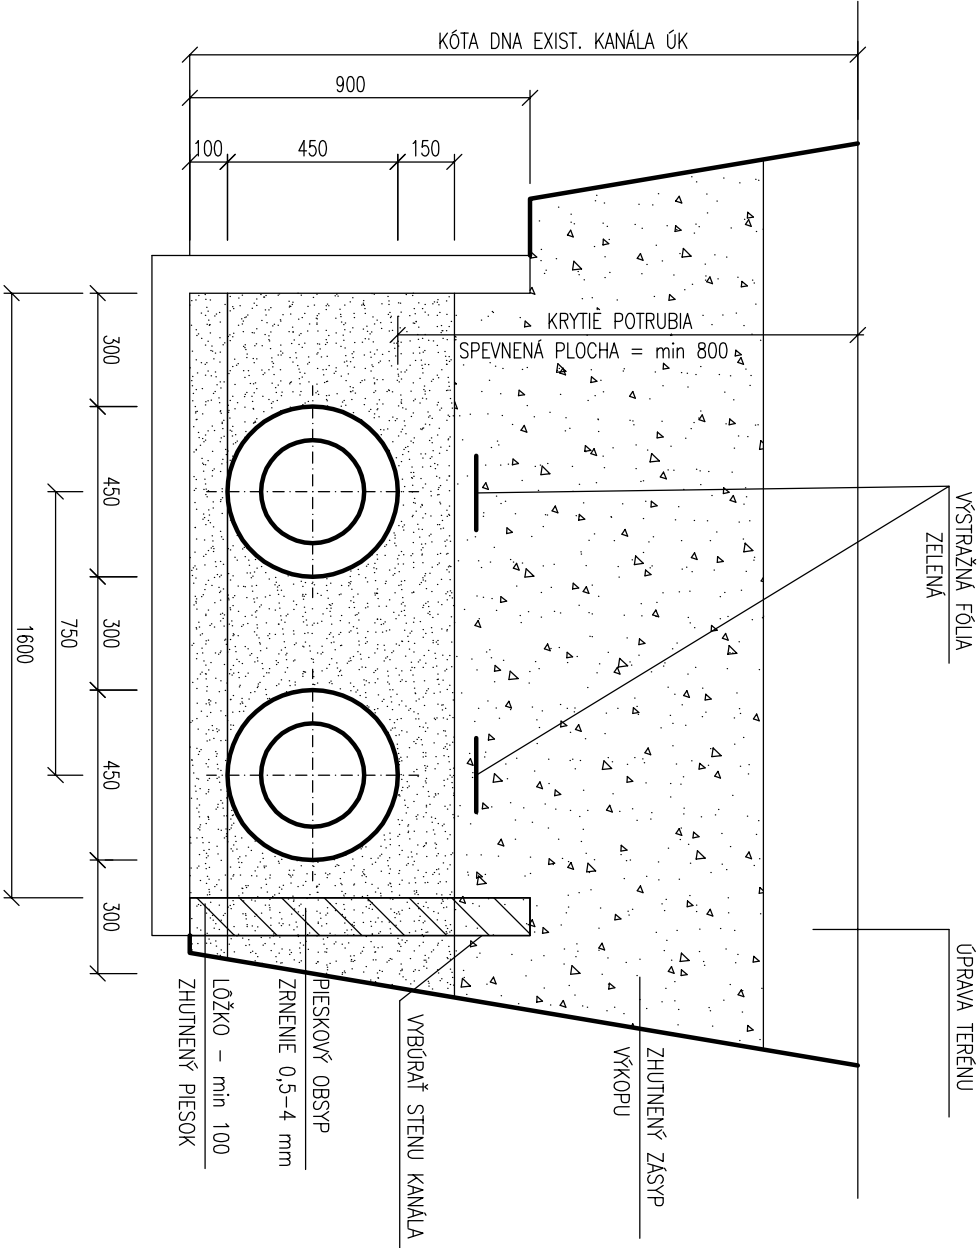


PRIEČNY REZ TK 1600/900–DN250

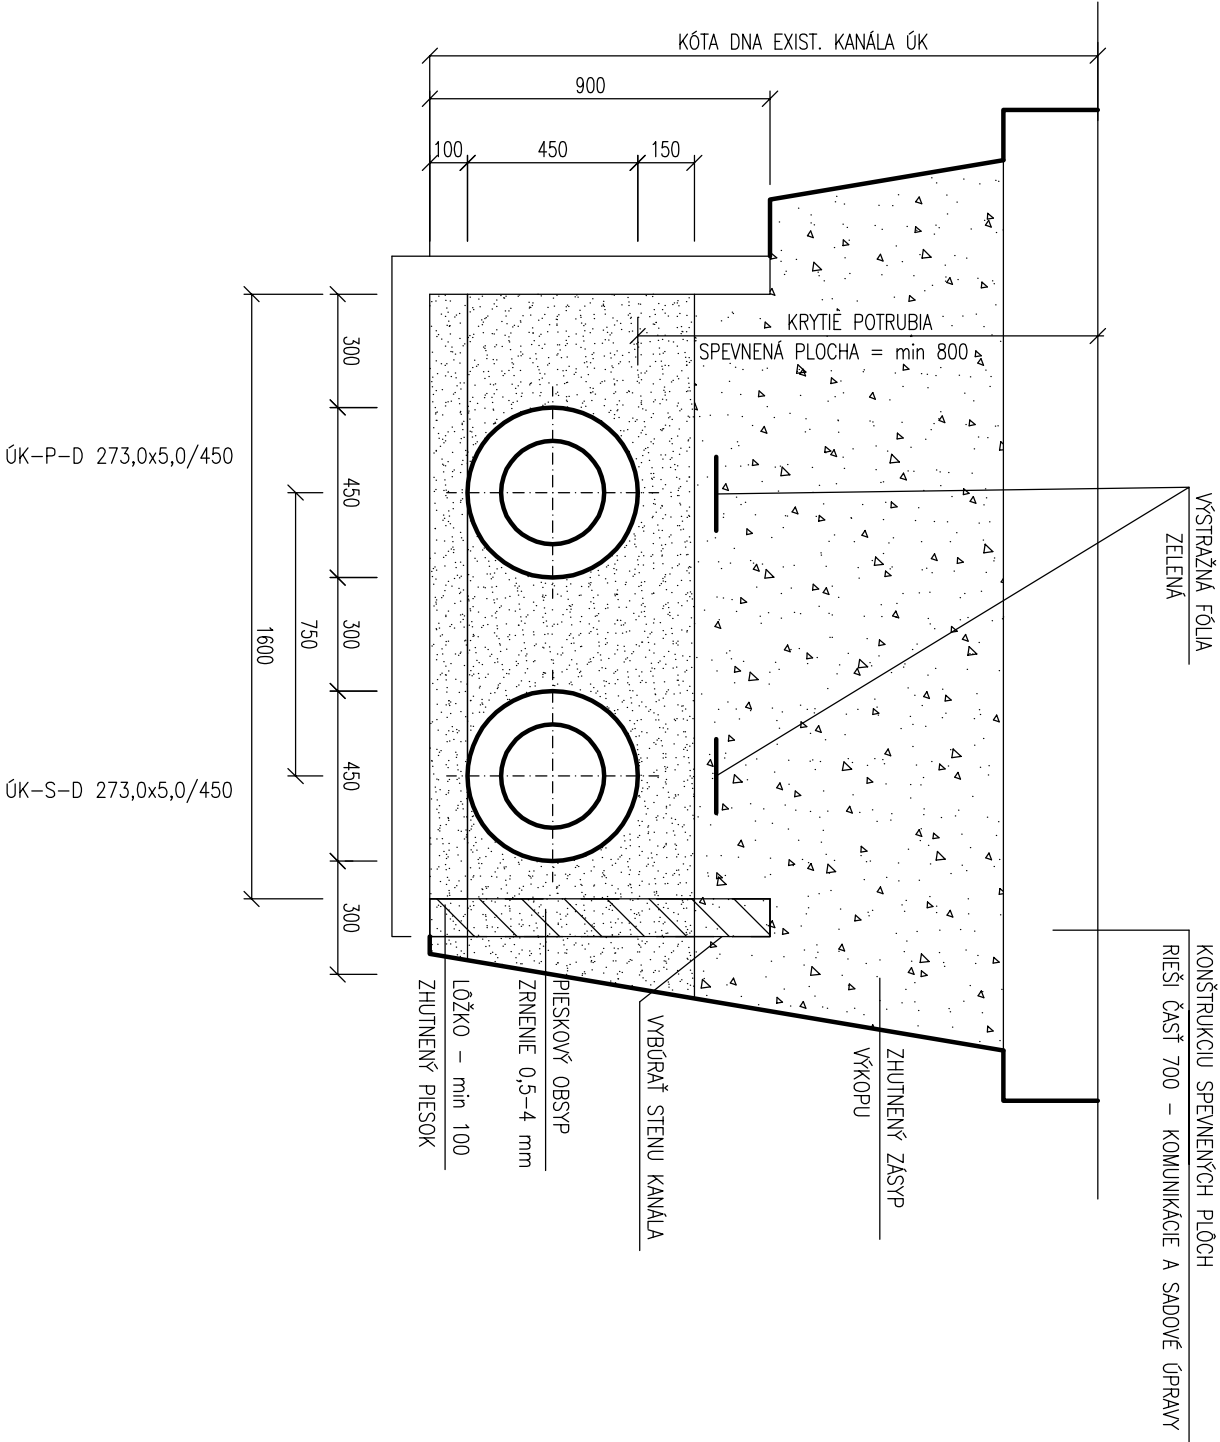

POZNÁMKA

1. PRED ZAČATÍM VÝKOPOVÝCH PRÁČ ZAMERAĽ A VYTÝČÍŤ EXISTUJÚCE INŽINIERSKE SIEŤE
2. ULOŽENIE POTRUBIA VO VÝKOPĚ SO ZVISLÝMI STĚNAMI SA BUDE OD HLBKÝ 1,30m PAŽÍŤ OBOJSTRANNE PO CELEJ DĽŽKE
3. PRI KRIŽOVANÍ A SÚBEHU INŽINIERSKÝCH SÍETÍ DODRŽAĽ STN 73 6005
4. ÚPRÁVU TERÉNU RIEŠI ČASŤ KOMUNIKÁCIE A SADOVÉ ÚPRÁVY

400 ÚSTREDNÉ VYKUROVANIE

Vedúci projektant		Zodp. projektant		Výpracoval		Kreslil	
Ing. Ján Štárek		Ing. Ján Štárek		Miroslav Kríššák		Miroslav Kríššák	
Miesto stavby: PREŠOV							
Investor: SPRÁVBYTKOMFORT, a.s. Prešov							
Stavba: REKONŠTRUKCIA PRIMÁRNEHO VYKUROVACIEHO OKRUHU CK SEKČOV, PREŠOV							
</							