
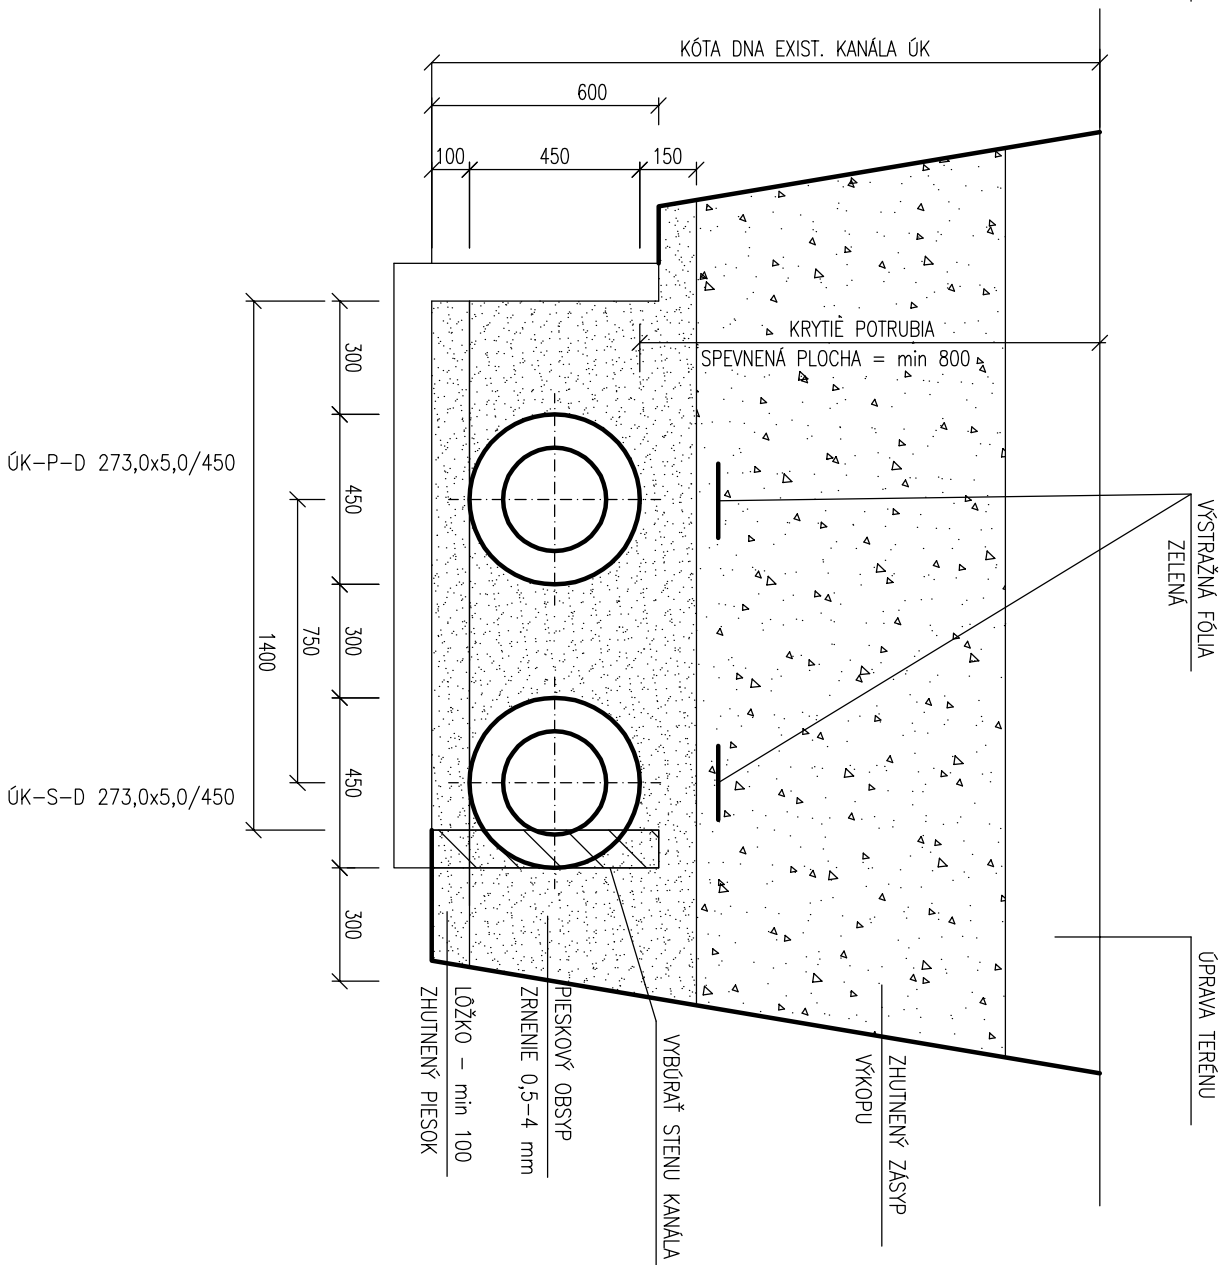


PRIEČNY REZ TK 1400/600--DN250

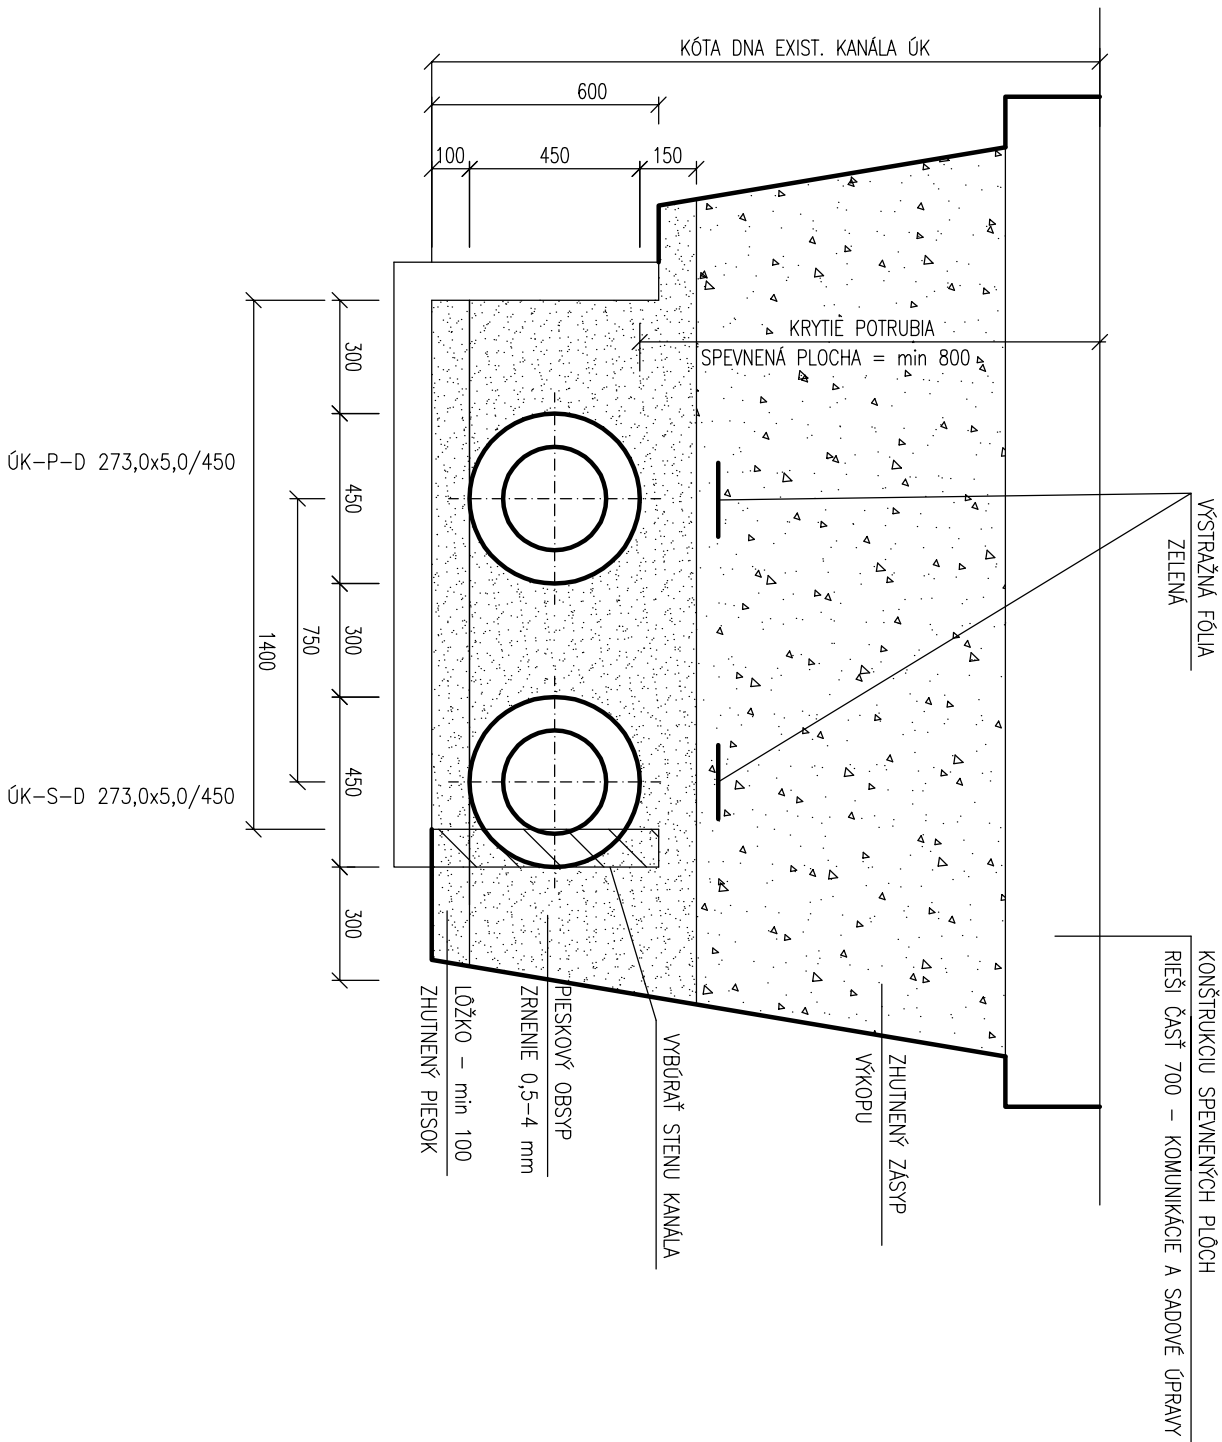

POZNÁMKA

1. PRED ZAČATÍM VÝKOPOVÝCH PRÁČ ZAMERAŤ A VYŤAČÍŤ EXISTUJÚCE INŽINIERSKE SIETE
2. ULOŽENIE POTRUBIA VO VÝKOPE SO ZVISLÝMI STENAMI SA BUDE OD HLBKY 1,30m PAŽÍŤ OBOUSTRANNE PO CELEJ DĺŽKE
3. PRI KRIŽOVANÍ A SÚBEHU INŽINIERSKÝCH SIETI DODRŽAŤ STN 73 6005
4. ÚPRAVU TERÉNU RIEŠI ČASŤ KOMUNIKÁCIE A SADOVÉ ÚPRAVY

400 ÚSTREDNÉ WYKUROVANIE

Vedúci projektant	Zodp. projektant	Vypracoval	Kreslil
Ing. Ján Starek	Ing. Ján Starek	Miroslav Kríššák	Miroslav Kríššák
Miesto stavby: PREŠOV			
Investor: SPRÁV/BIKOMFORT, a.s. Prešov			
Stavba: REKONŠTRUKCIA PRÍMÁRNEHO VYKUROVACIEHO OKRUHU CK SEKČOV, PREŠOV			
Objekt:	SO 01 VONKAŠIE POTRUBNÉ ROZVODY		
Obec:	PRIEČNY REZ TK 1400/600-DN250		
<div><div>Termoklima <i>Poprad</i></div><div>Zákazka: TK-2015-099</div><div>Datum: 02.2016</div><div>Stupeň: Projekt pre realizáciu</div><div>Formát: 2 A4</div><div>Meritko: 1:20</div><div>Číslo výkresu: 403/4</div></div>			