



PÔDORYS

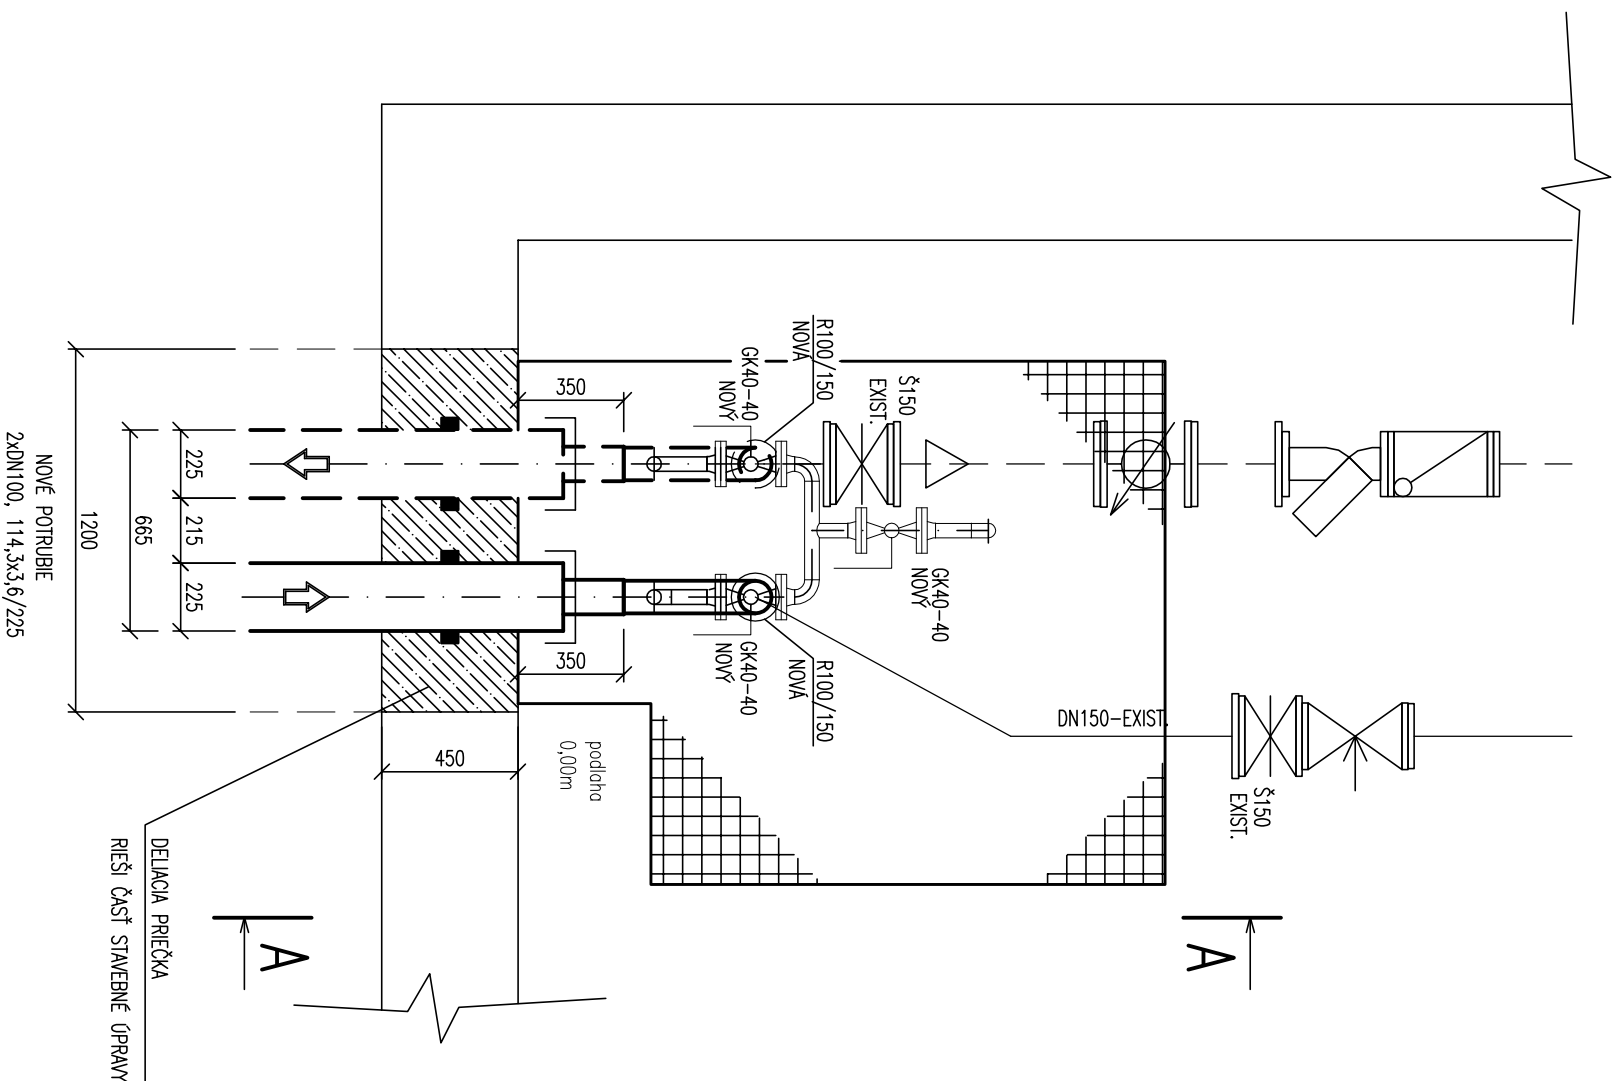

REZ A-A

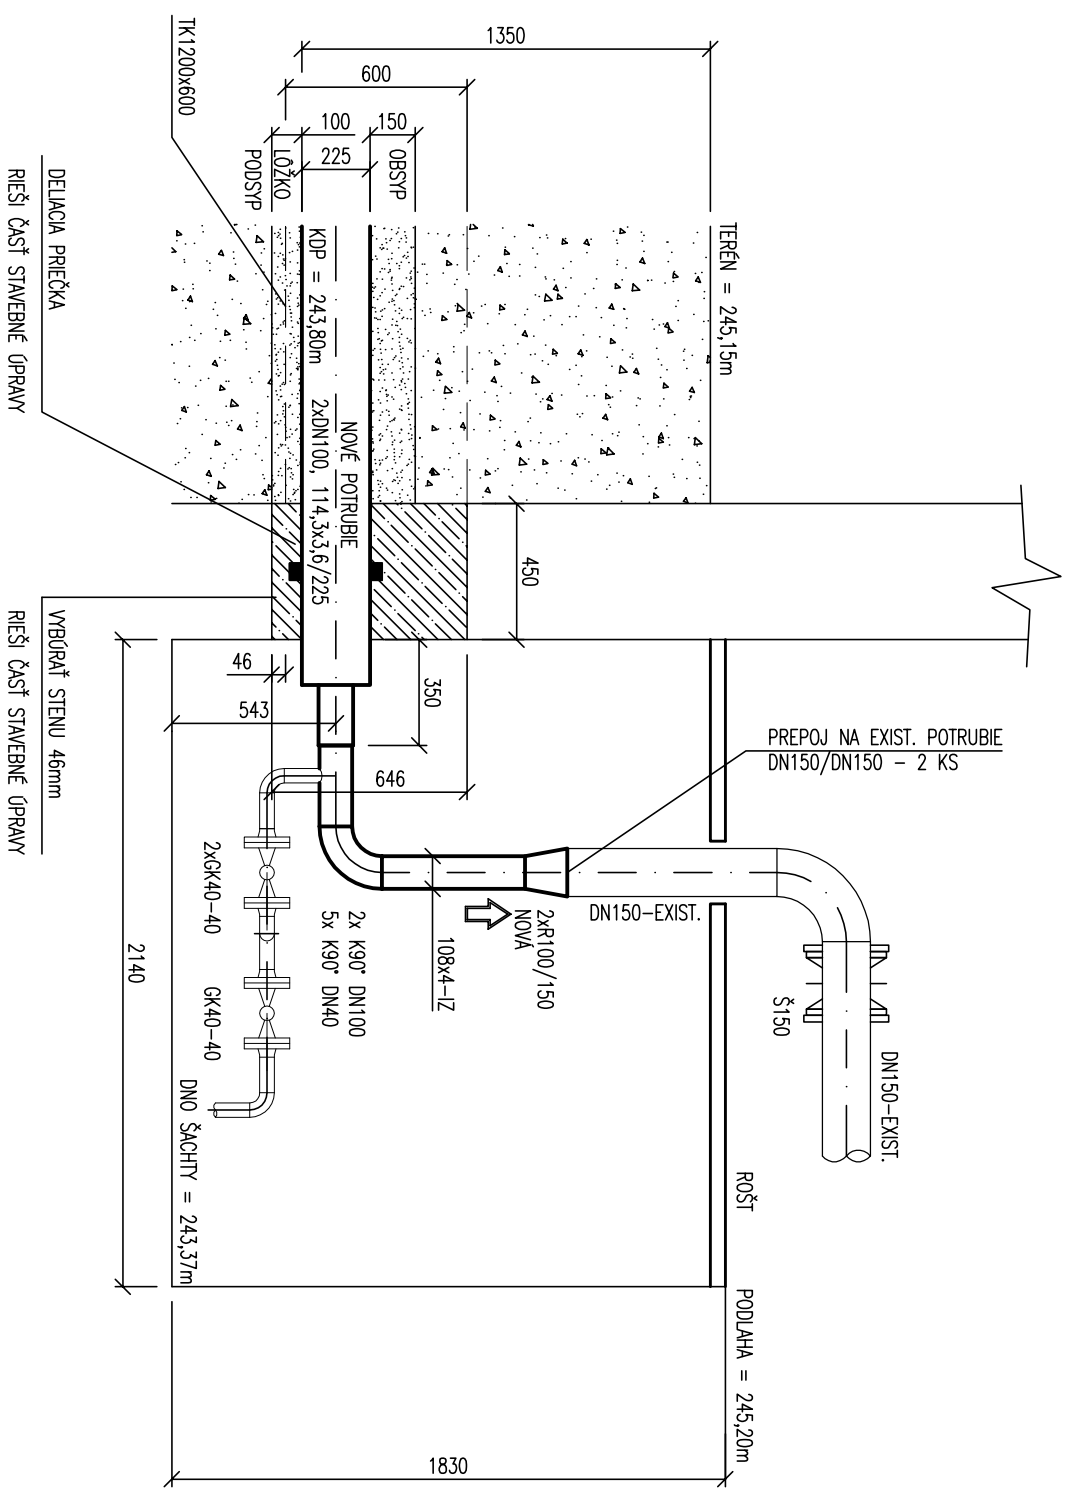

400 – ÚSTREDNÉ VYKUROVANIE

Vedúci projektant	Zodp. projektant	Vypracoval	Kreslil
Ing. Ján Starek	Ing. Ján Starek	Kriššák Miroslav	Kriššák Miroslav
Miesto stavby: PREŠOV			
Investor:	SPRAVBYKOMFORT, a.s. Prešov		
Stavba:	REKONŠTRUKCIA PRÍMÁRNEHO VKURUVACIEHO OKRUHU CK SEKČOV, PREŠOV		
Objekt:	SO 01 VONKAŠIE POTRUBNÉ ROZVODY		
Obsah:	VSTUP DO OST T1		
Termoklima <i>Poprad</i>			
Základka:		TK-2015-099	
Dátum:		02.2016	
Stupeň:		Projekt pre realizáciu	
Formát:		2 A4	
Merítko:		1:25	
Číslo výkresu:		405/1	