



PÔDORYS

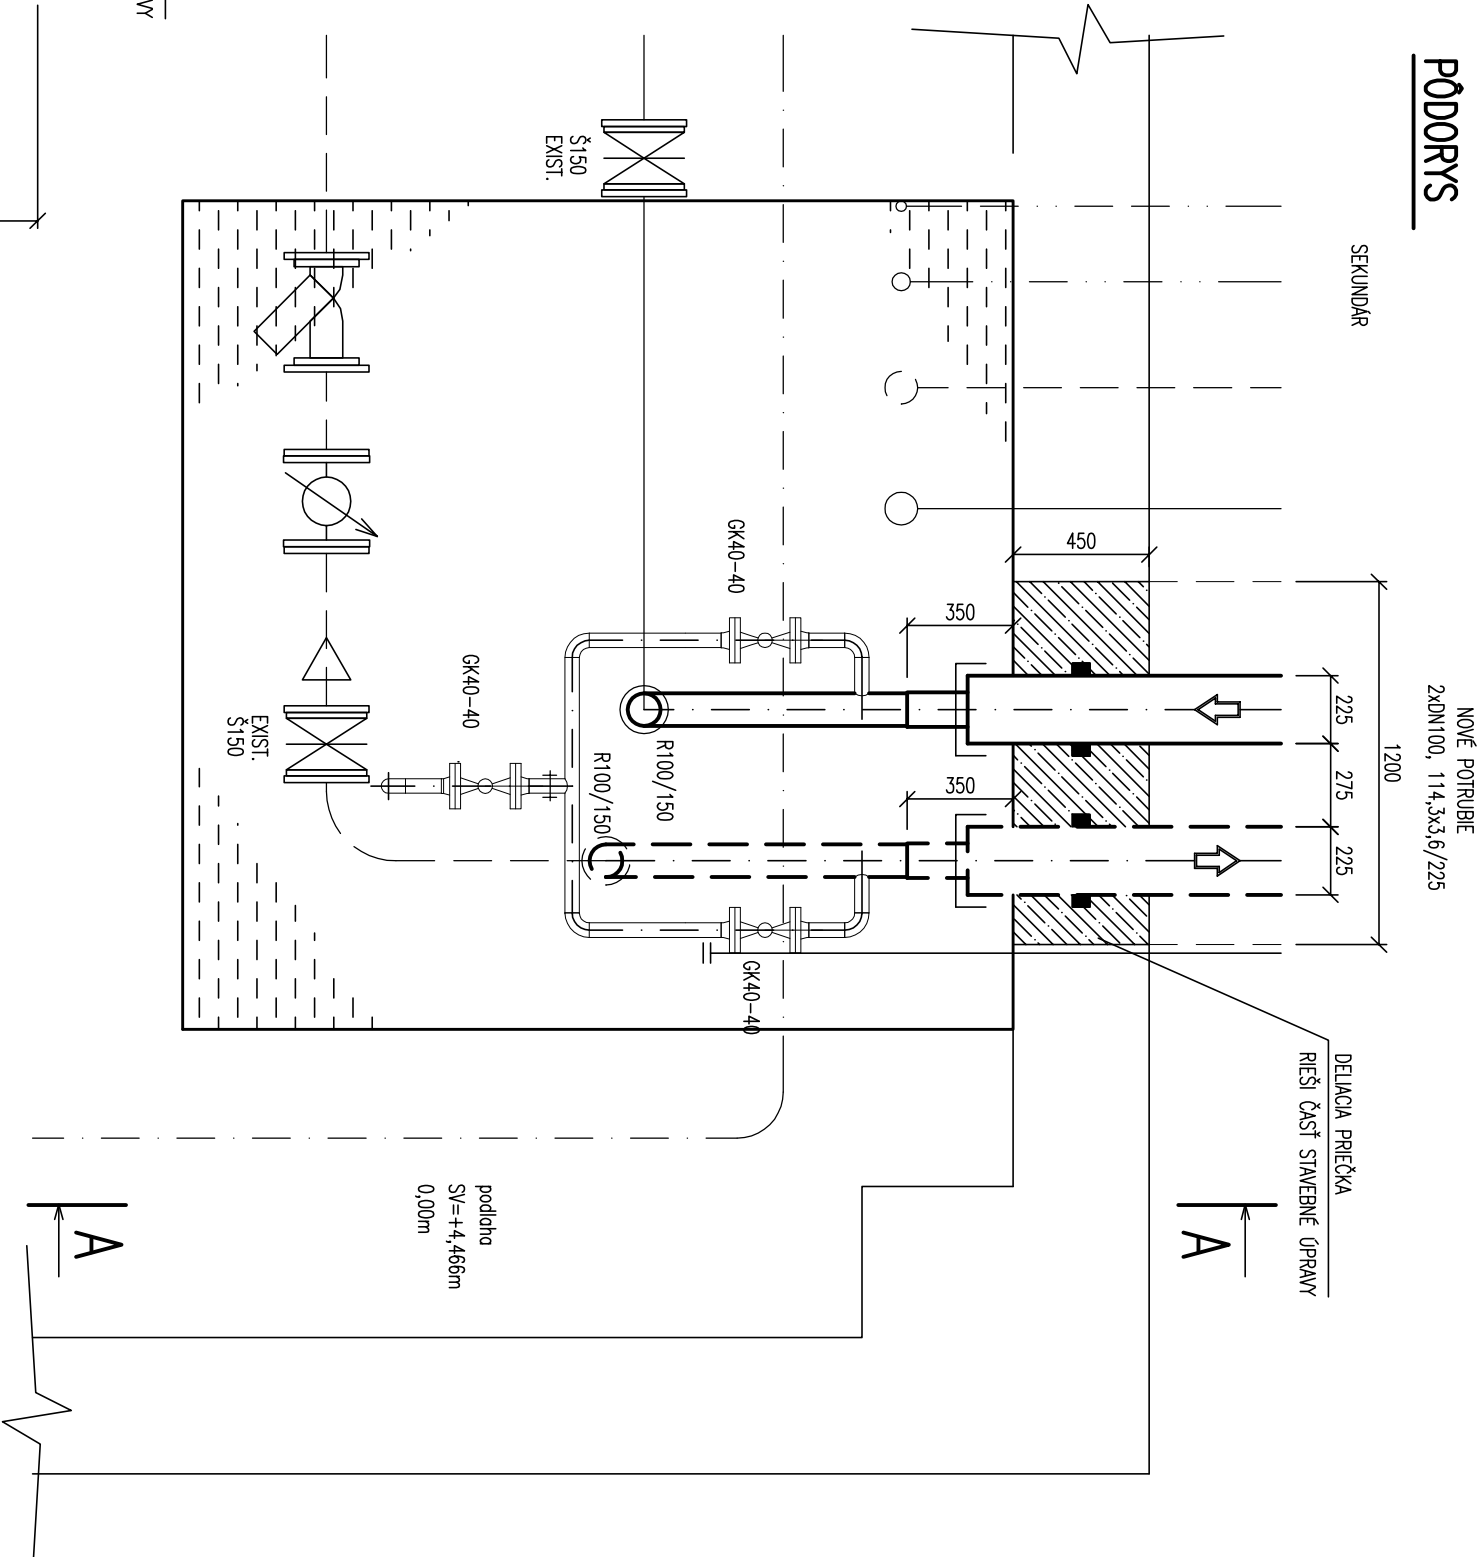

REZ A-A

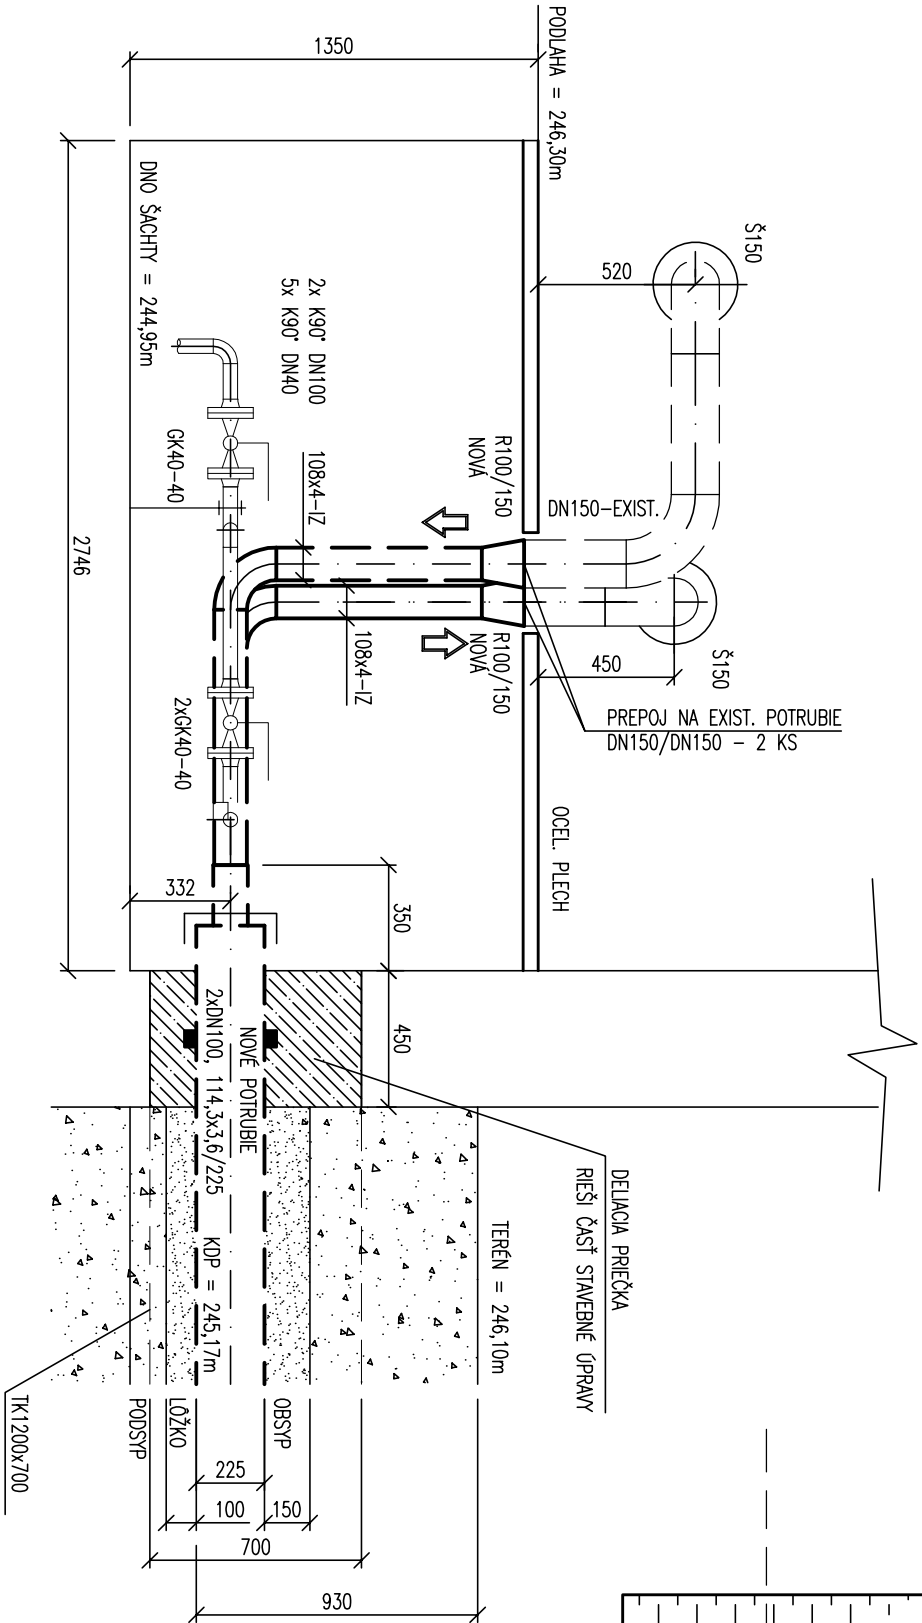

400—ÚSTREDNÉ VKURUVANIE

VEDÚCI projektant				Zodp. projektant		Vyracoval		Kreslil		Termoklima Poprad
Ing. Ján Slniek				Ing. Ján Slniek		Kriššák Miroslav		Kriššák Miroslav		
Miesto stavby: PREŠOV										
Investor: SPRÁVBYTKOMFORT, a.s. Prešov										
Stavba: REKONŠTRUKCIA PRIMÁRNEHO VKURUVACIEHO OKRUHU CK SEKČOV, PREŠOV										
Objekt: SO 01 VONKAŠIE POTRUBNÉ ROZVODY										
Obsah: VSTUP DO OST T4										