
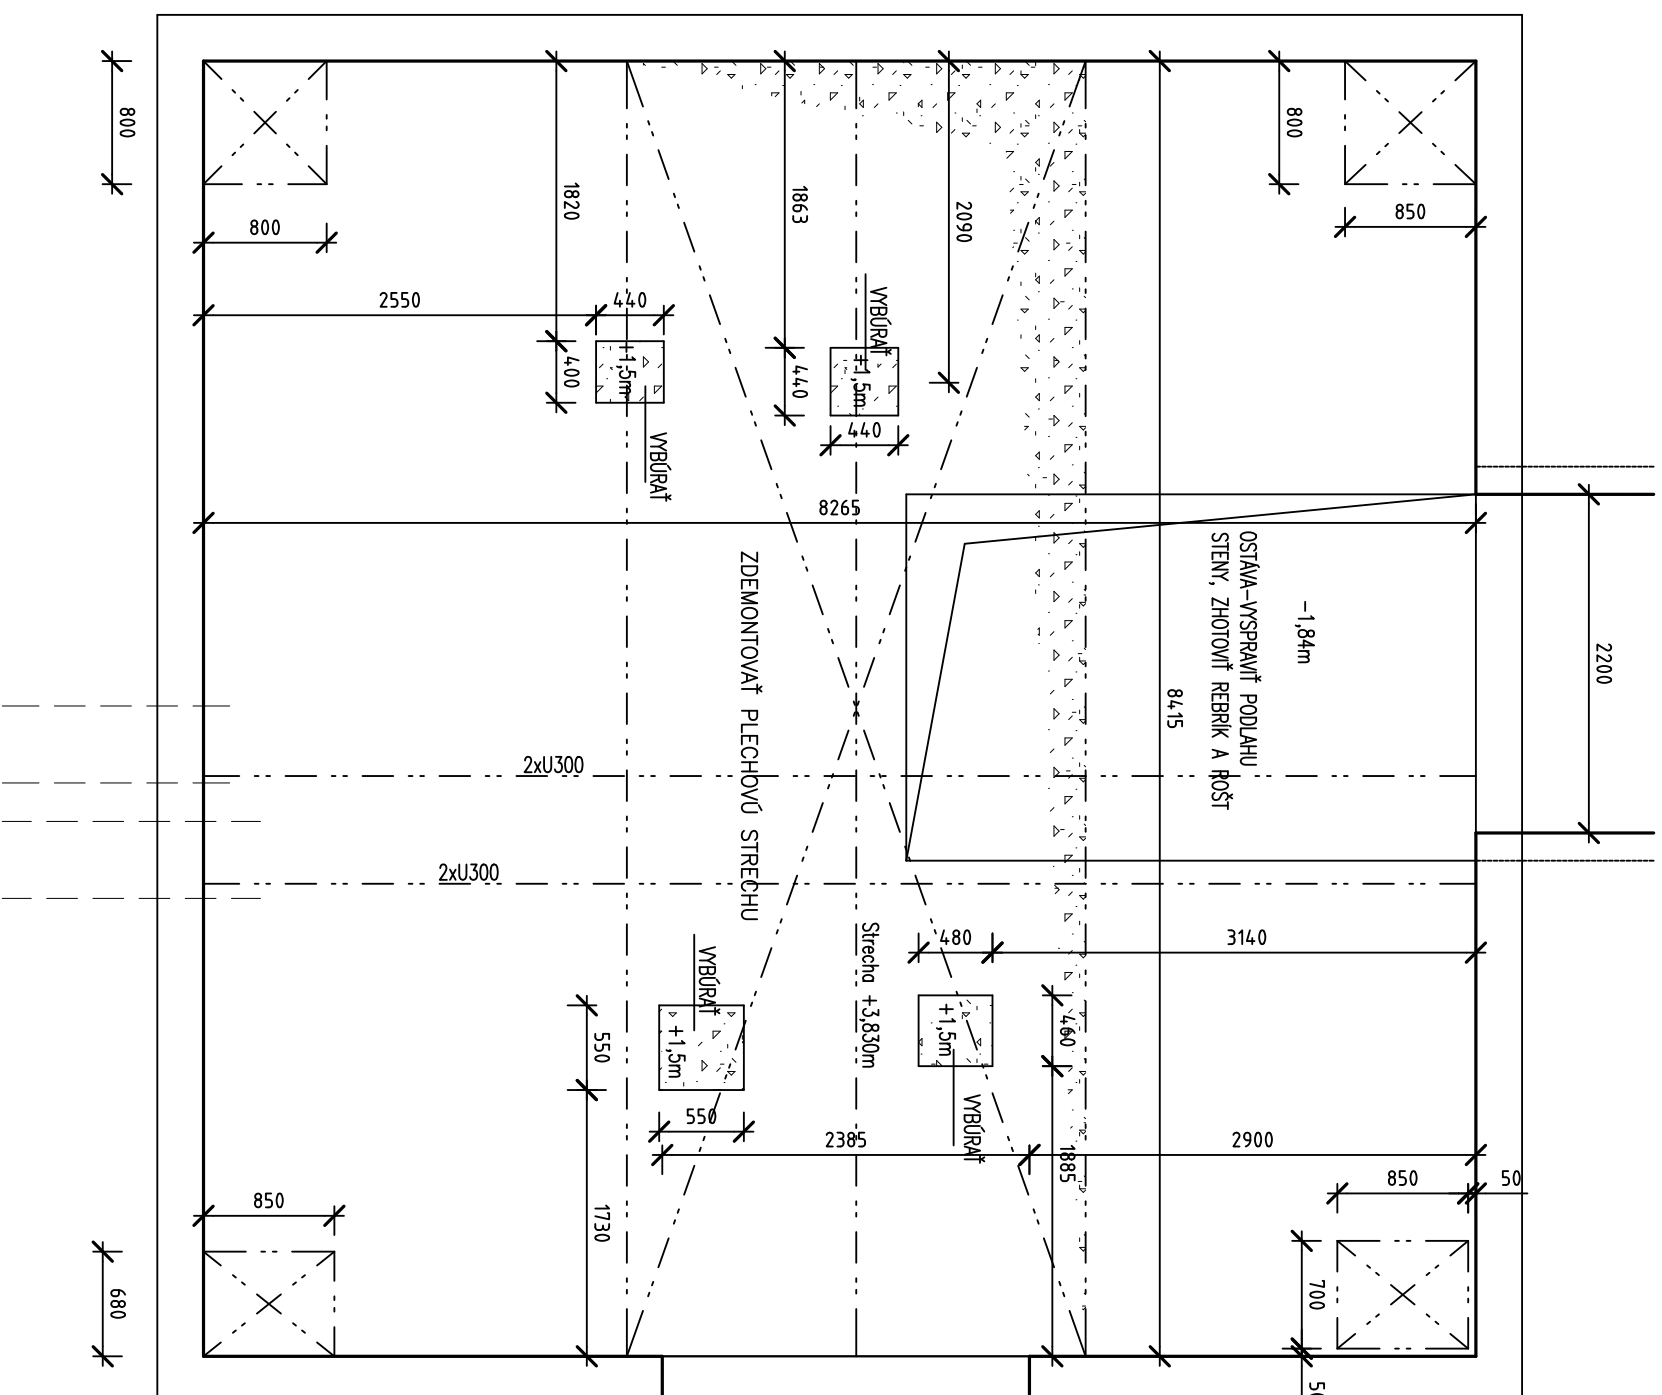


POPIS MATERIÁLU – BÚRACIE PRÁCE

NAKRES	POPIS
	JESTVUJUCE MURIVO, BETÓN
	VYBURAT, ZDEMONTOVAŤ


BÚRACIE PRÁCE

PRED ZAHLAENIM PRAC DAT VYTÝCIT PODZEMNE INŽINIERSKÉ SIETE
 VYBÚRAŤ STARÉ ZÁKLADY
 ZDEMONTOVAŤ PLECHOVÝ STRECHU



100-STAVEBNÁ ČASŤ

PROJEKT PRE REALIZÁCIU

GEN. PROJ.: TERMOKLIMA POPRAD	STUPEŇ: PROJEKT
VED.PROJEKTANT: ING. T. MITURA	DÁTUM: 02.2016
ZODP. PROJEKTANT: ING. T. MITURA	ZAK. ČÍSLO: 16/24
INVESTOR: SPRÁVBYTKOMFORT PREŠOV	OBJEDNAVATEL: TERMOKLIMA POPRAD
	

STAVBA:

REKONŠTRUKCIA PRIMÁRNEHO VYKUPOVACIEHO OKRUHU

MIESTO STAVBY: CK SEKČOV, PREŠOV

OBJEKT: SO 02 REKONŠTRUKCIA ŠACHTY Š 208

OBSAH:

Pôdorys – BÚRACIE PRÁCE

OBSAH:	MIERKA	Č.V.
PřEDORYS – BÝRACÍ PRÁCE	1:50	101