




NAPAŤOVÁ SÚSTAVA 3/PEN AC 230/400V 50Hz, TN-S
OCHRANNÉ OPATRENIA PRED ZASAHOM ELEKTRICKÝM PRÚDOM PODLA STN 332000-4-41
SAMOČINNÉ ODPOJENIE NAPAĽANIA-SYSTÉM TN
ZÁKLADNÁ OCHRANA – ZÁKLADNOU IZOLÁCIOU ŽIVÝCH ČASTÍ, KRYTMI
OCHRANA PRI PORUČE – SAMOČINNÉ ODPOJENIE PRI PORUČE, POSPÁJANIE
DOPLNKOVÁ OCHRANA PRÚDOVÝMI CHRÁNIČMI,OCHRANNÉ POSPÁJANIE
PROSTREDIA S POSOBNIM VONKAJŠÍCH VPLYTOV – PROTOKOL č.07-01/2018

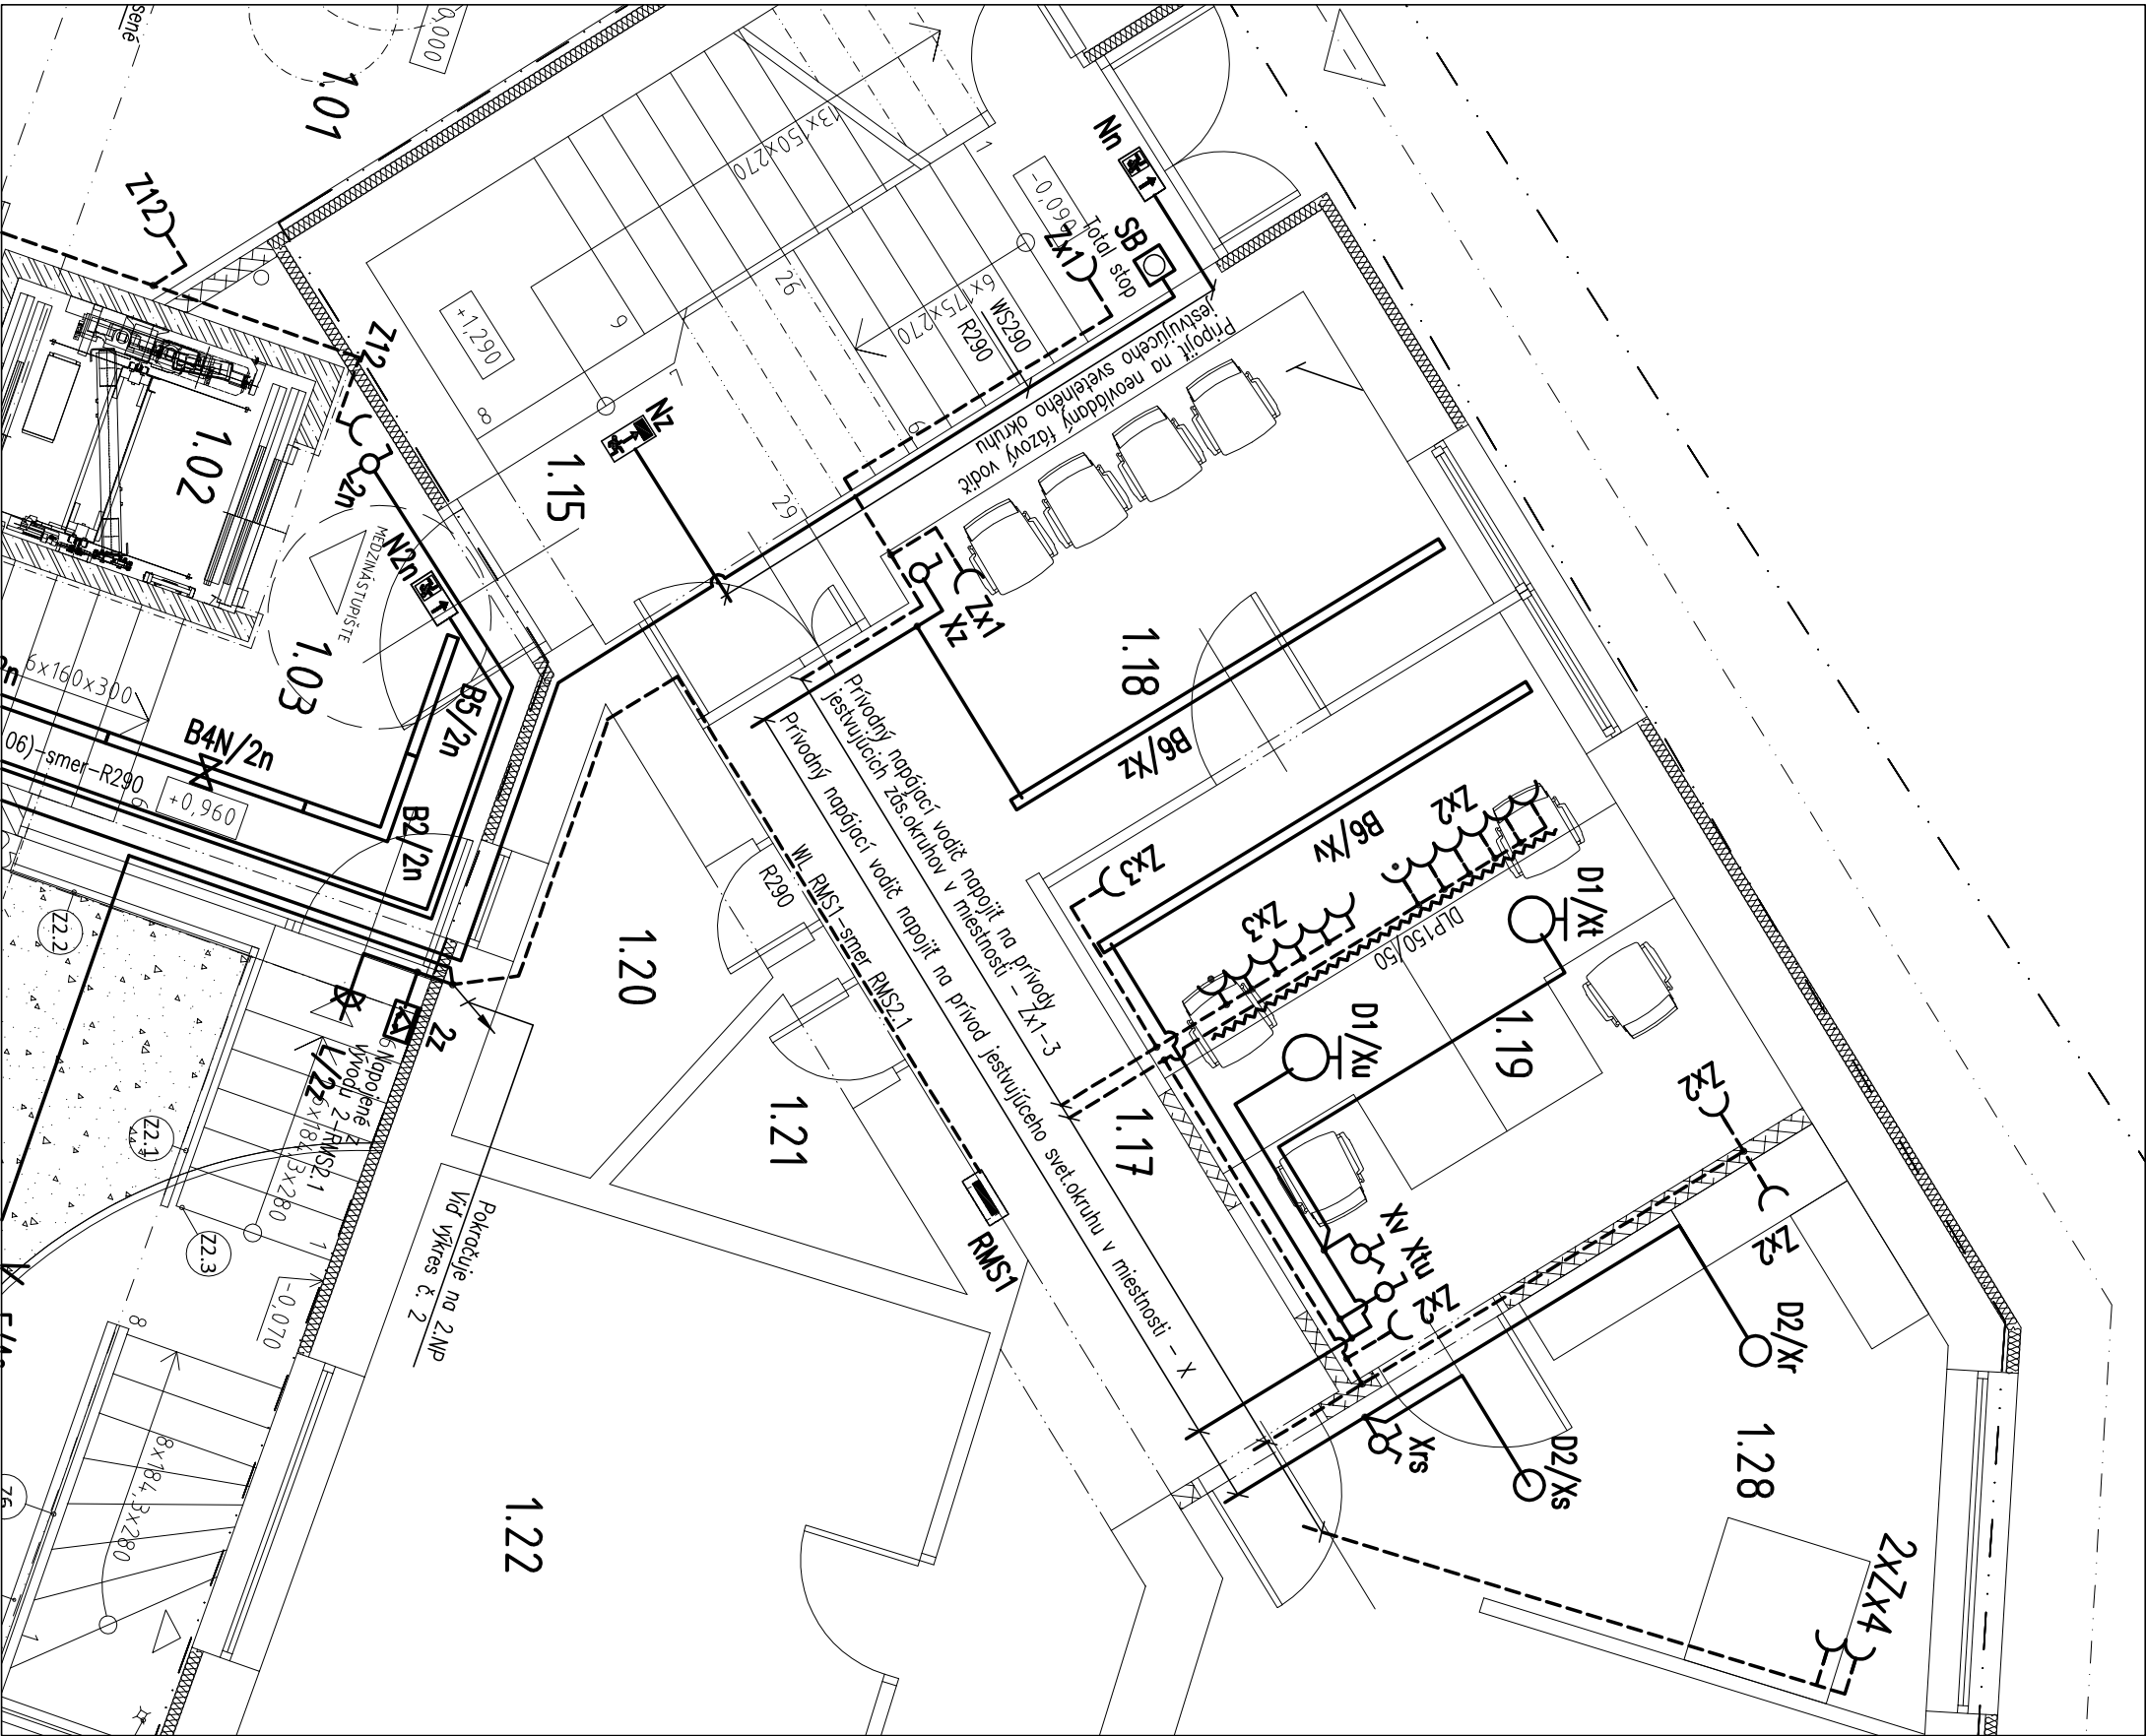

±0,000 = 341,290	
PROJEKT JE SPRACOVANÝ V ROZSAHU PRE REALIZÁCIU STAVBY PRED ZACATÍM VYKOPOVÝCH PRÁČ JE NUTNÉ VYTVÝČTÍ VŠETKY INŽINIERSKÉ SIETE ICH SPRÁVCAMI	
Zodpovedný projektant	Ing. Ján Hámor
Vypracoval	Ing. Ján Hámor
Kontroloval	Ing. arch. Andrea Klenovičová
Ing. Ján Hámor, kpt. Nálepku 104/47,059215vít	

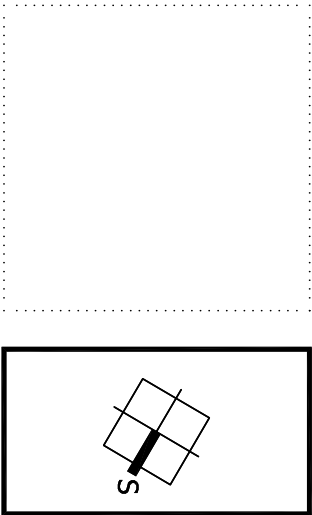

Autor projektu	Ing. arch. Andrea Klenovičová, Ing. arch. Roman Klenovič		
Generálny projektant	A.R.K. ateliér, s.r.o., Okrová 1145/5, 010 03 Žilina		
Investor	Obec Teplička n/ Váhom, Nám. Sv. Floriána 290/2, Teplička n/ Váhom		
Katastrálne územie	Teplička nad Váhom	Parcela	255/2
Stavba	PRÍSTAVBA OBECNÉHO ÚRADU		
	Teplička nad Váhom		
Objekt	SO 01 PRÍSTAVBA OBECNÉHO ÚRADU		
Obsah	SITUÁCIA ELEKTROINŠTALÁCIE 1.NP-STARÝ		
	OBJEKT		
			
		A.R.K. ateliér, s.r.o., Okrová 1145/5, 010 03 Žilina www.arkatelier.sk	
		Stupeň	REALIZAČNÝ PROJEKT
		Profesia	ELEKTROINŠTALÁCIA
		Dátum	07/2018
		Č. zrk.	2018_08
		Formát	2xA4
			Mierka
			1:50
Profesia		Číslo výkresu	Sada
EL		3	