



## Pôdorys časti 1.NP

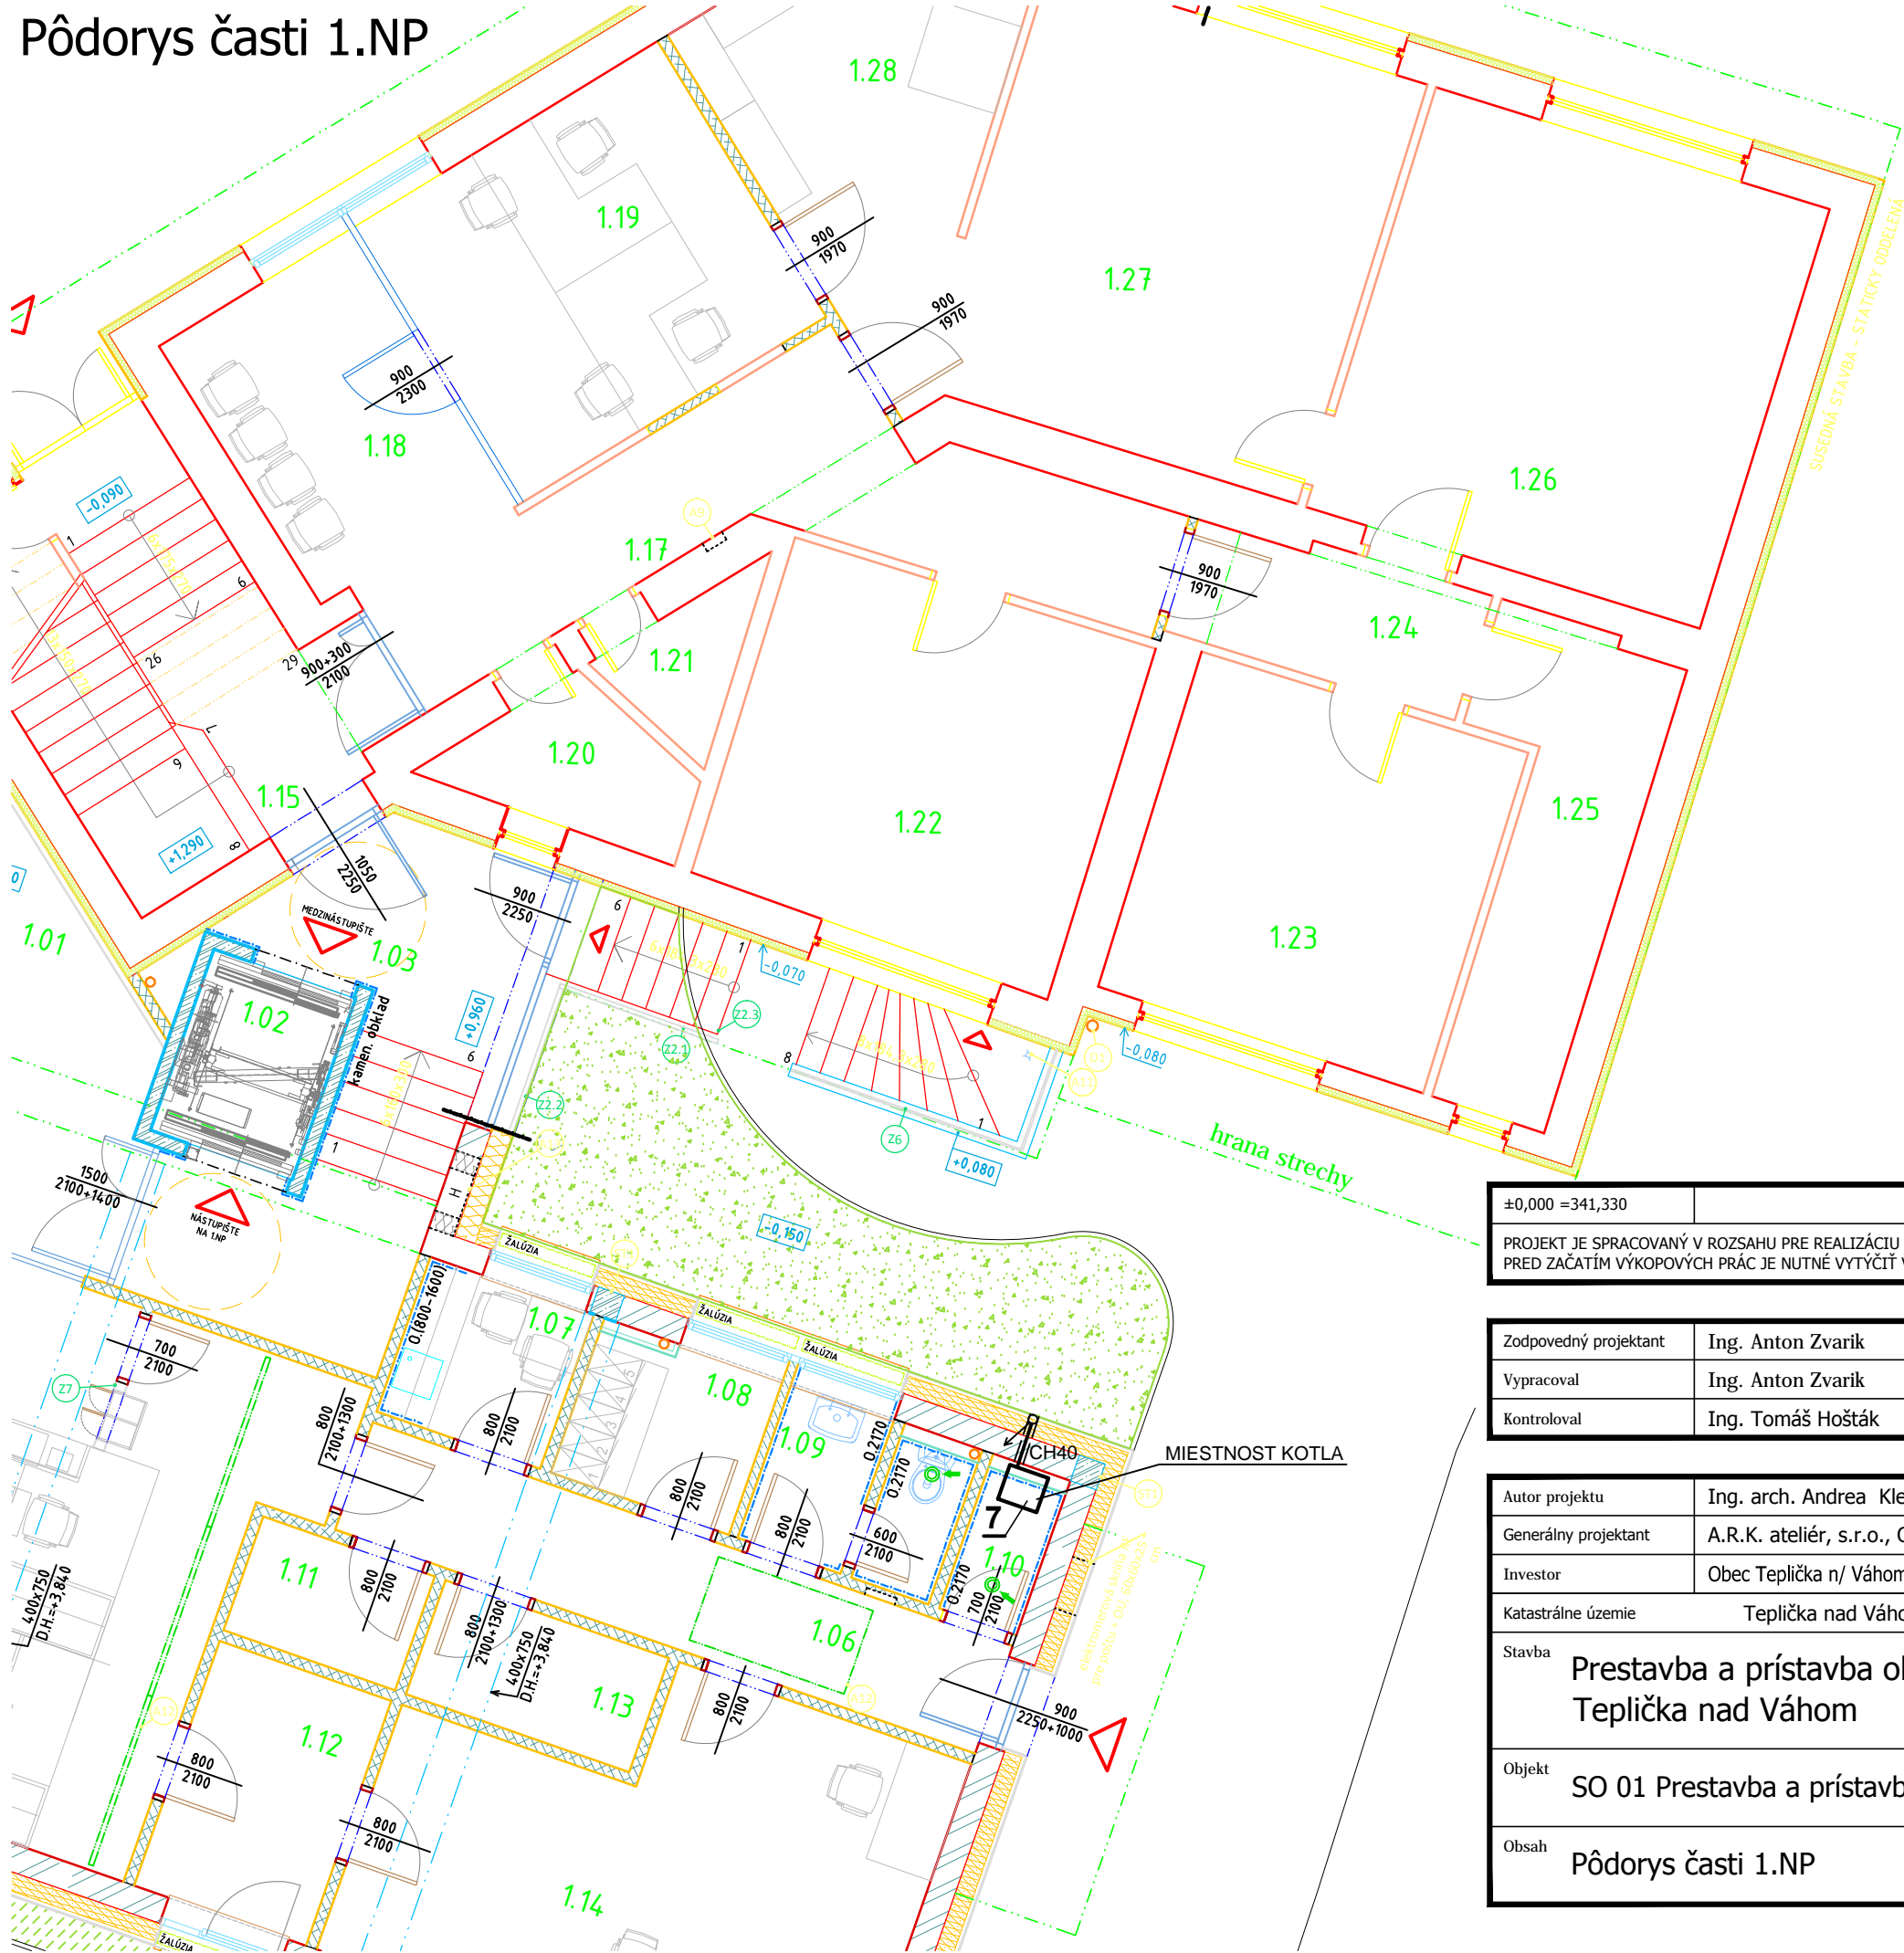

LEGENDA MIESTNOSTI:


NOVÁ BUDOVA		
Č.M.	NÁZOV MIESTNOSTI	PLOCHA(M <sup>2</sup> )
1.01	FOYER	18,45
1.02	VÝŤAH	3,48
1.03	CHODBA+SCHODISKO	14,13
1.04	BANKOMAT	4,50
1.05	POŠTOVÁ HALA	47,37
1.06	CHODBA	9,32
1.07	KUCHYNKA	3,43
1.08	ŠATŇA ŽENY	3,72
1.09	WC - ŽENY	3,86
1.10	UPRATOVAČKA	1,50
1.11	TREZOR	2,65
1.12	SKLAD BALÍKOV	5,70
1.13	ARCHÍV	3,45
1.14	TRIEDENIE,DORUČOV.	22,38
PLOCHA PODLAŽIA SPOLU		143,94

EXISTUJÚCA BUDOVA - NOVÝ STAV		
Č.M.	NÁZOV MIESTNOSTI	PLOCHA(M <sup>2</sup> )
1.15	SCHODISKO	11,37
1.16	UPRATOVAČKA	5,26
1.17	CHODBA	13,44
1.18	ČAKÁREŇ	8,77
1.19	MIESTNOSŤ 1.KONTA	13,85
1.20	WC	3,38
1.21	WC	1,96
1.22	KANCELÁRIA	16,39
1.23	KANCELÁRIA	14,62
1.24	CHODBA	4,60
1.25	KUCHYNKA+SERVER	8,24
1.26	KANCELÁRIA	21,89
1.27	KANCELÁRIA	22,28
1.28	KANCELÁRIA	9,88
PLOCHA PODLAŽIA SPOLU		155,93

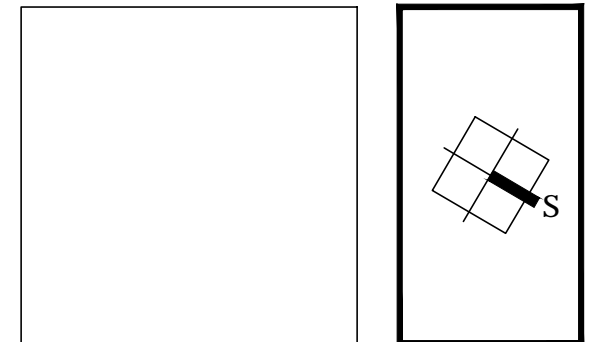
$$\pm 0,000 = 341,330$$

PROJEKT JE SPRACOVANÝ V ROZSAHU PRE REALIZÁCIU STAVBY  
PRED ZAČATÍM VÝKOPOVÝCH PRÁČ JE NUTNÉ VYTÝČIŤ VŠETKY INŽINIERSKE SIETE ICH SPRÁVCAMI

Zodpovedný projektant	Ing. Anton Zvarik	PLYN AZ–PI projektová a inžinierska kancelária ŽELEZNIČNÁ 8/563 TEPLIČKA NAD VÁHOM
Vypracoval	Ing. Anton Zvarik	
Kontroloval	Ing. Tomáš Hošťák	

Autor projektu		Ing. arch. Andrea Klenovičová, Ing. arch. Roman Klenovič		<div></div> <div>A.R.K. ateliér, s.r.o., Okrová 1145/5, 010 03 Žilina www.arkatelier.sk</div>				
Generálny projektant		A.R.K. ateliér, s.r.o., Okrová 1145/5, 010 03 Žilina						
Investor		Obec Teplička n/ Váhom, Nám. Sv. Floriána 290/2, Teplička n/ Váhom						
Katastrálne územie		Teplička nad Váhom	Parcela	255/2	Stupeň	REALIZAČNÝ PROJEKT		
Stavba <div>Prestavba a prístavba obecného úradu Teplička nad Váhom</div>					Profesia	ROZVOD PLYNU - OPZ		
					Dátum	07/2018		
					Č. zák.	2018_08		
					Objekt	SO 01 Prestavba a prístavba obecného úradu		
Obsah <div>Pôdorys časti 1.NP</div>					Formát	2x A4	Mierka	1:75
					Profesia	Číslo výkresu	Sada	
					PL	04		