



NAPÁŤOVÁ SÚSTAVA 3/PEN AC 230/400V 50Hz, TN-S
OCHRANNÉ OPATRENIA PRED ZASAHOM ELEKTRICKÝM PRÚDOM PODLA STN 332000-4-41
SAMOČINNÉ ODPOJENIE NAPÁJANIA-SYSTÉM TN
ZÁKLADNÁ OCHRANA – ZÁKLADNOU IZOLÁCIOU ŽIVÝCH ČASŤÍ, KRYTMI
OCHRANA PRI PORUČHE – SAMOČINNÉ ODPOJENIE PRI PORUČHE, POSPÁJANIE
DOPLNKOVÁ OCHRANA PRÚDOVÝMI CHRÁNIČMI,OCHRANNÉ POSPÁJANIE
PROSTREDIA S POSOBNIM VONKAŠÍCH VPLYTOV – PROTOKOL č.07-01/2018

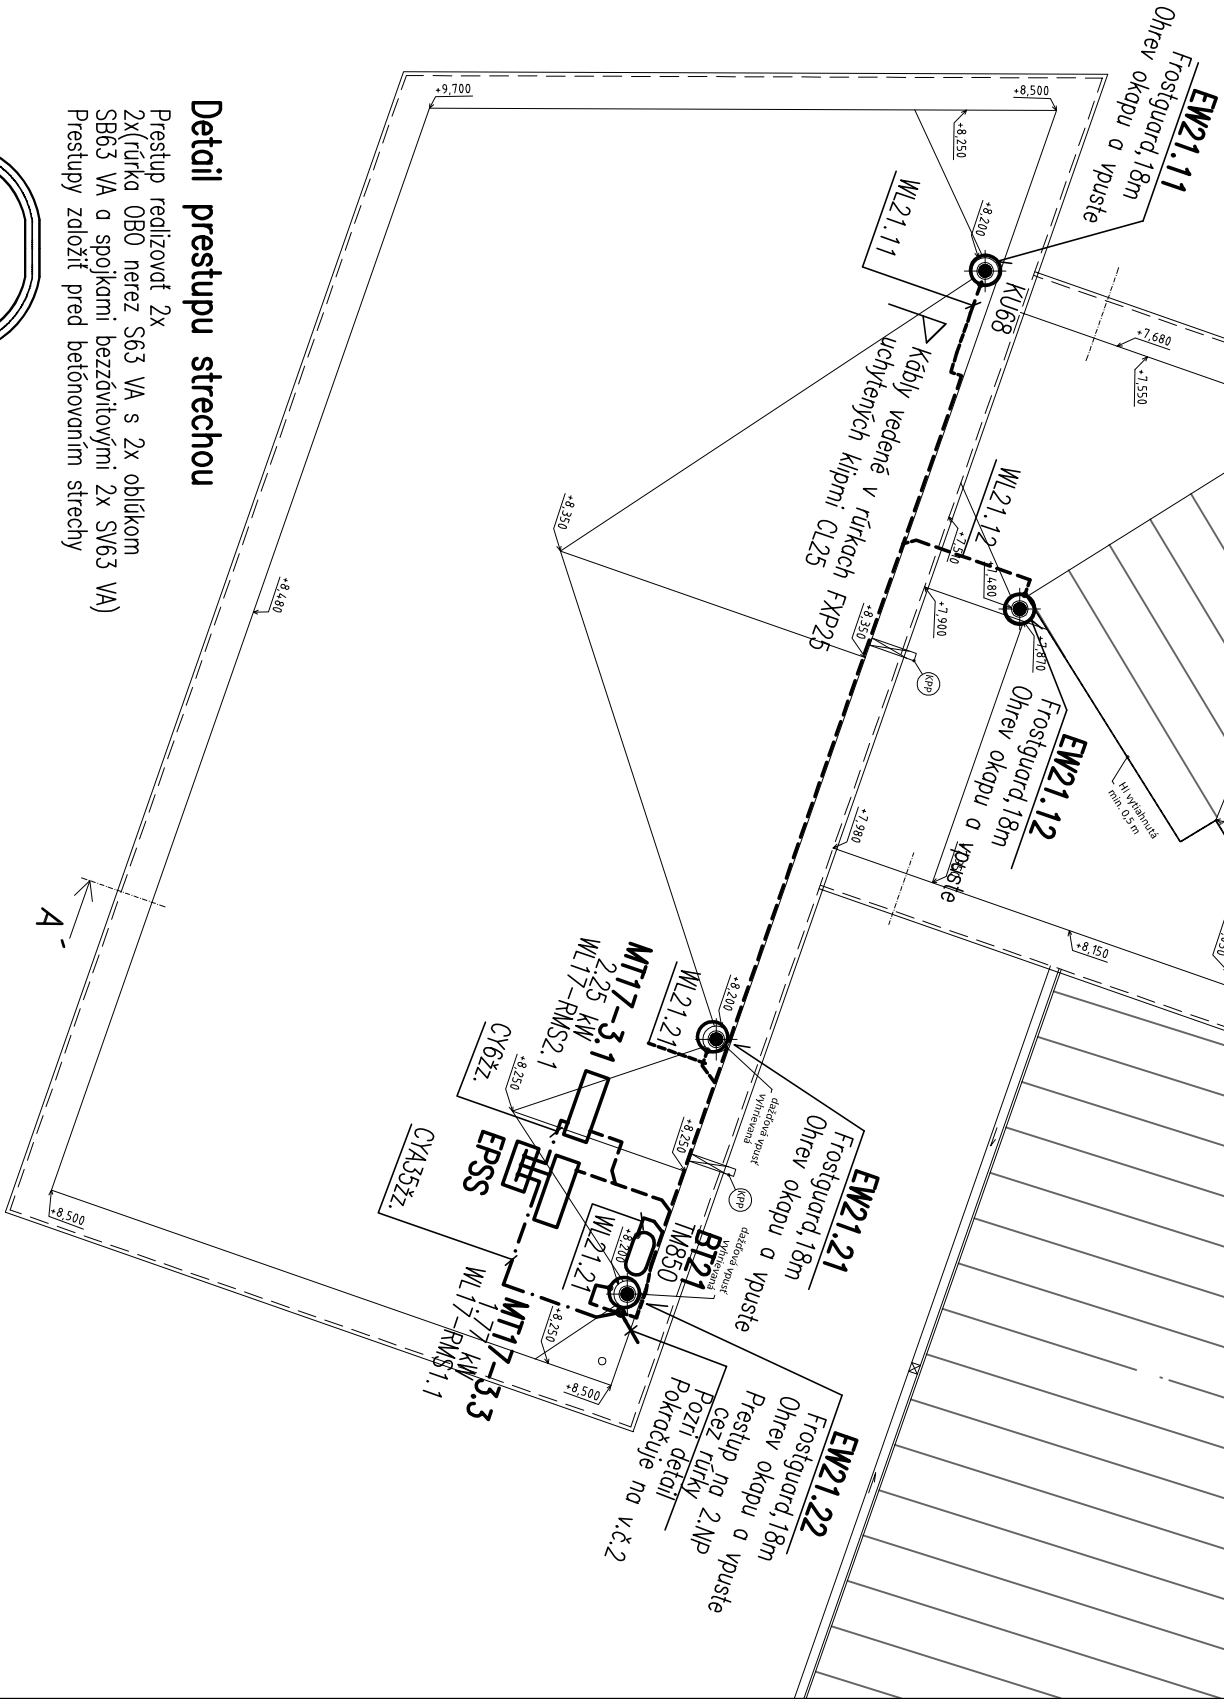

Detail prestupu strechou

Prestup realizovať 2x
2x(rúrka ØB0 nerez S63 VA s 2x oblúkom
SB63 VA a spojkami bezzávitovými 2x SV63 VA)
Prestupy založiť pred betónovaním strechy

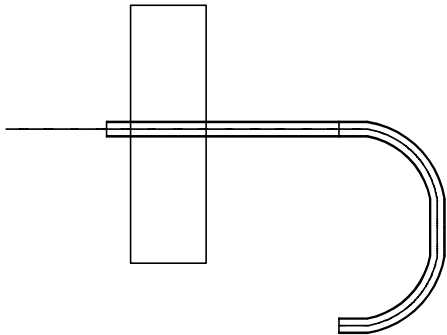

Autor projektu		Ing. arch. Andrea Klenovičová, Ing. arch. Roman Klenovič	
Generálny projektant		A.R.K. ateliér, s.r.o., Okrová 1145/5, 010 03 Žilina	
Investor		Obec Teplička n/ Váhom, Nám. Sv. Floriána 290/2, Teplička n/ Váhom	
Katastrálne územie		Teplička nad Váhom	Parcela
			255/2
Stavba			
PRÍSTAVBA OBECNÉHO ÚRADU			
Teplička nad Váhom			
Objekt		SO 01 PRÍSTAVBA OBECNÉHO ÚRADU	
Obsah			
SITUÁCIA ELEKTROINŠTALÁCIE STRECHY			

±0,000 = 341,290	
PROJEKT JE SPRACOVANÝ V ROZSAHU PRE REALIZÁCIU STAVBY PRED ZÁČATÍM VÝKOPOVÝCH PRÁČ JE NUTNÉ VYTKÁŤ VŠETKY INŽINIERSKE SIETE ICH SPRÁVCAMI	

Zodpovedný projektant	Ing. Ján Hámor	<div></div> <div>Elektroprojekt</div> <div>0905 924763 www.artkateller.sk</div>
Vypracoval	Ing. Ján Hámor	
Kontroloval	Ing. arch. Andrea Klenovičová	

