



REZ ODVODU SPALÍN

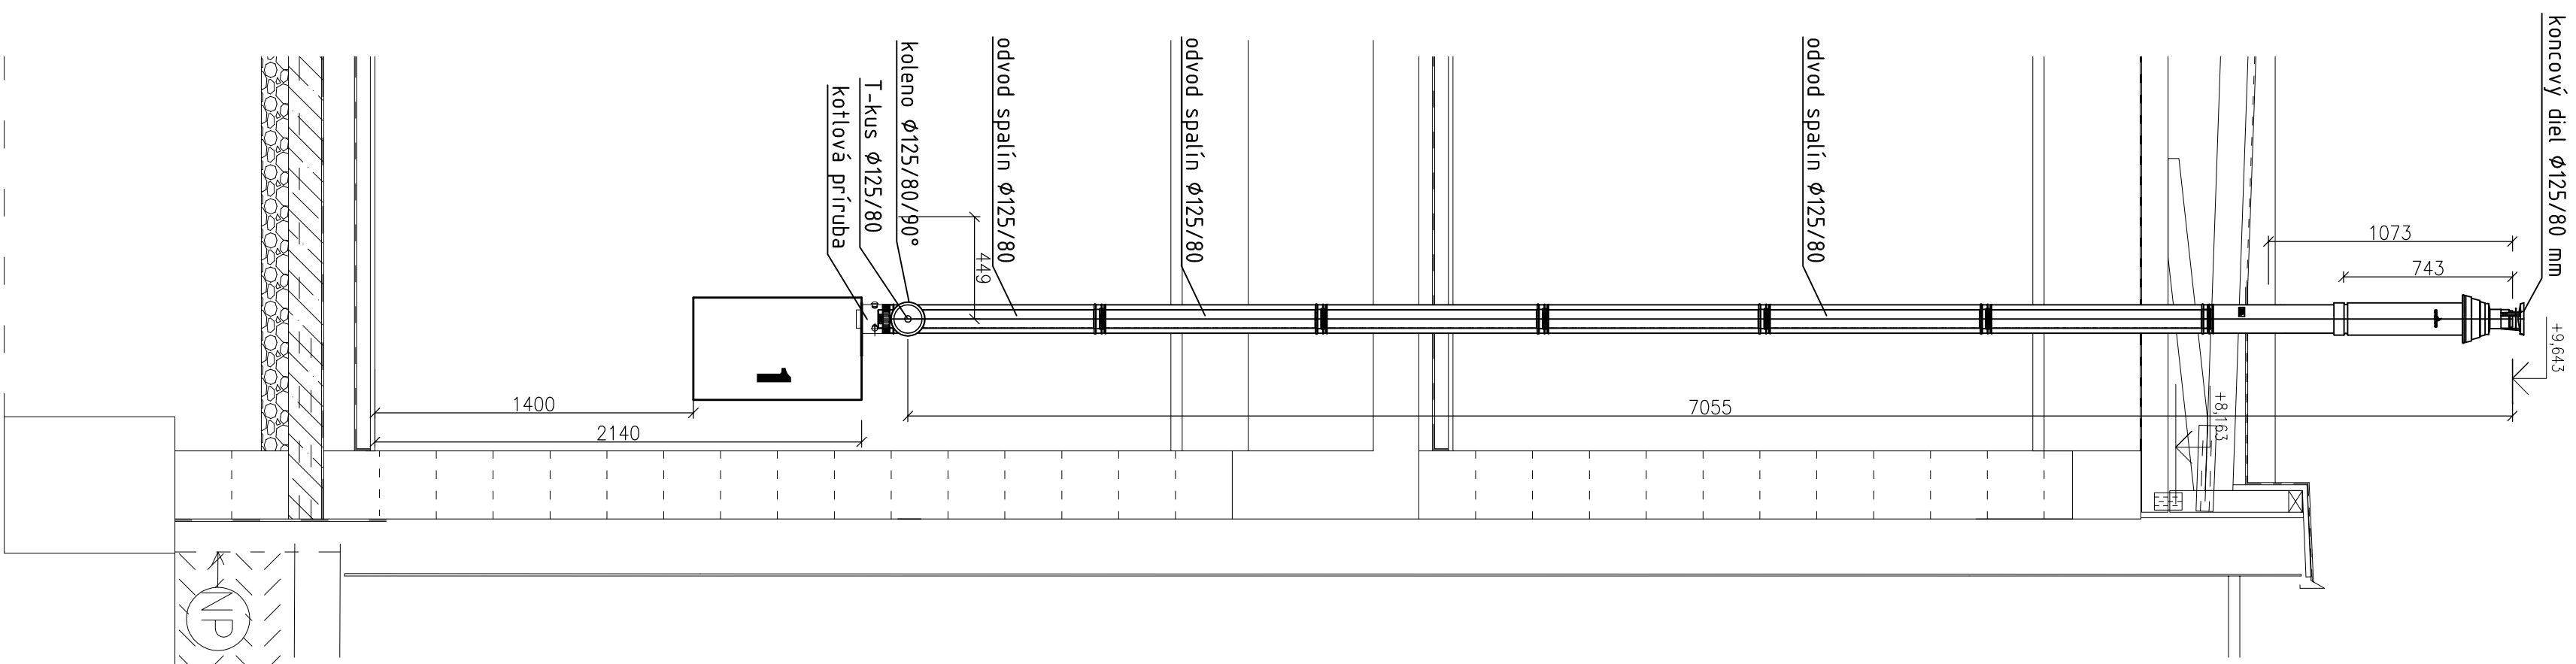

PÔDORYS ODVODU SPALÍN

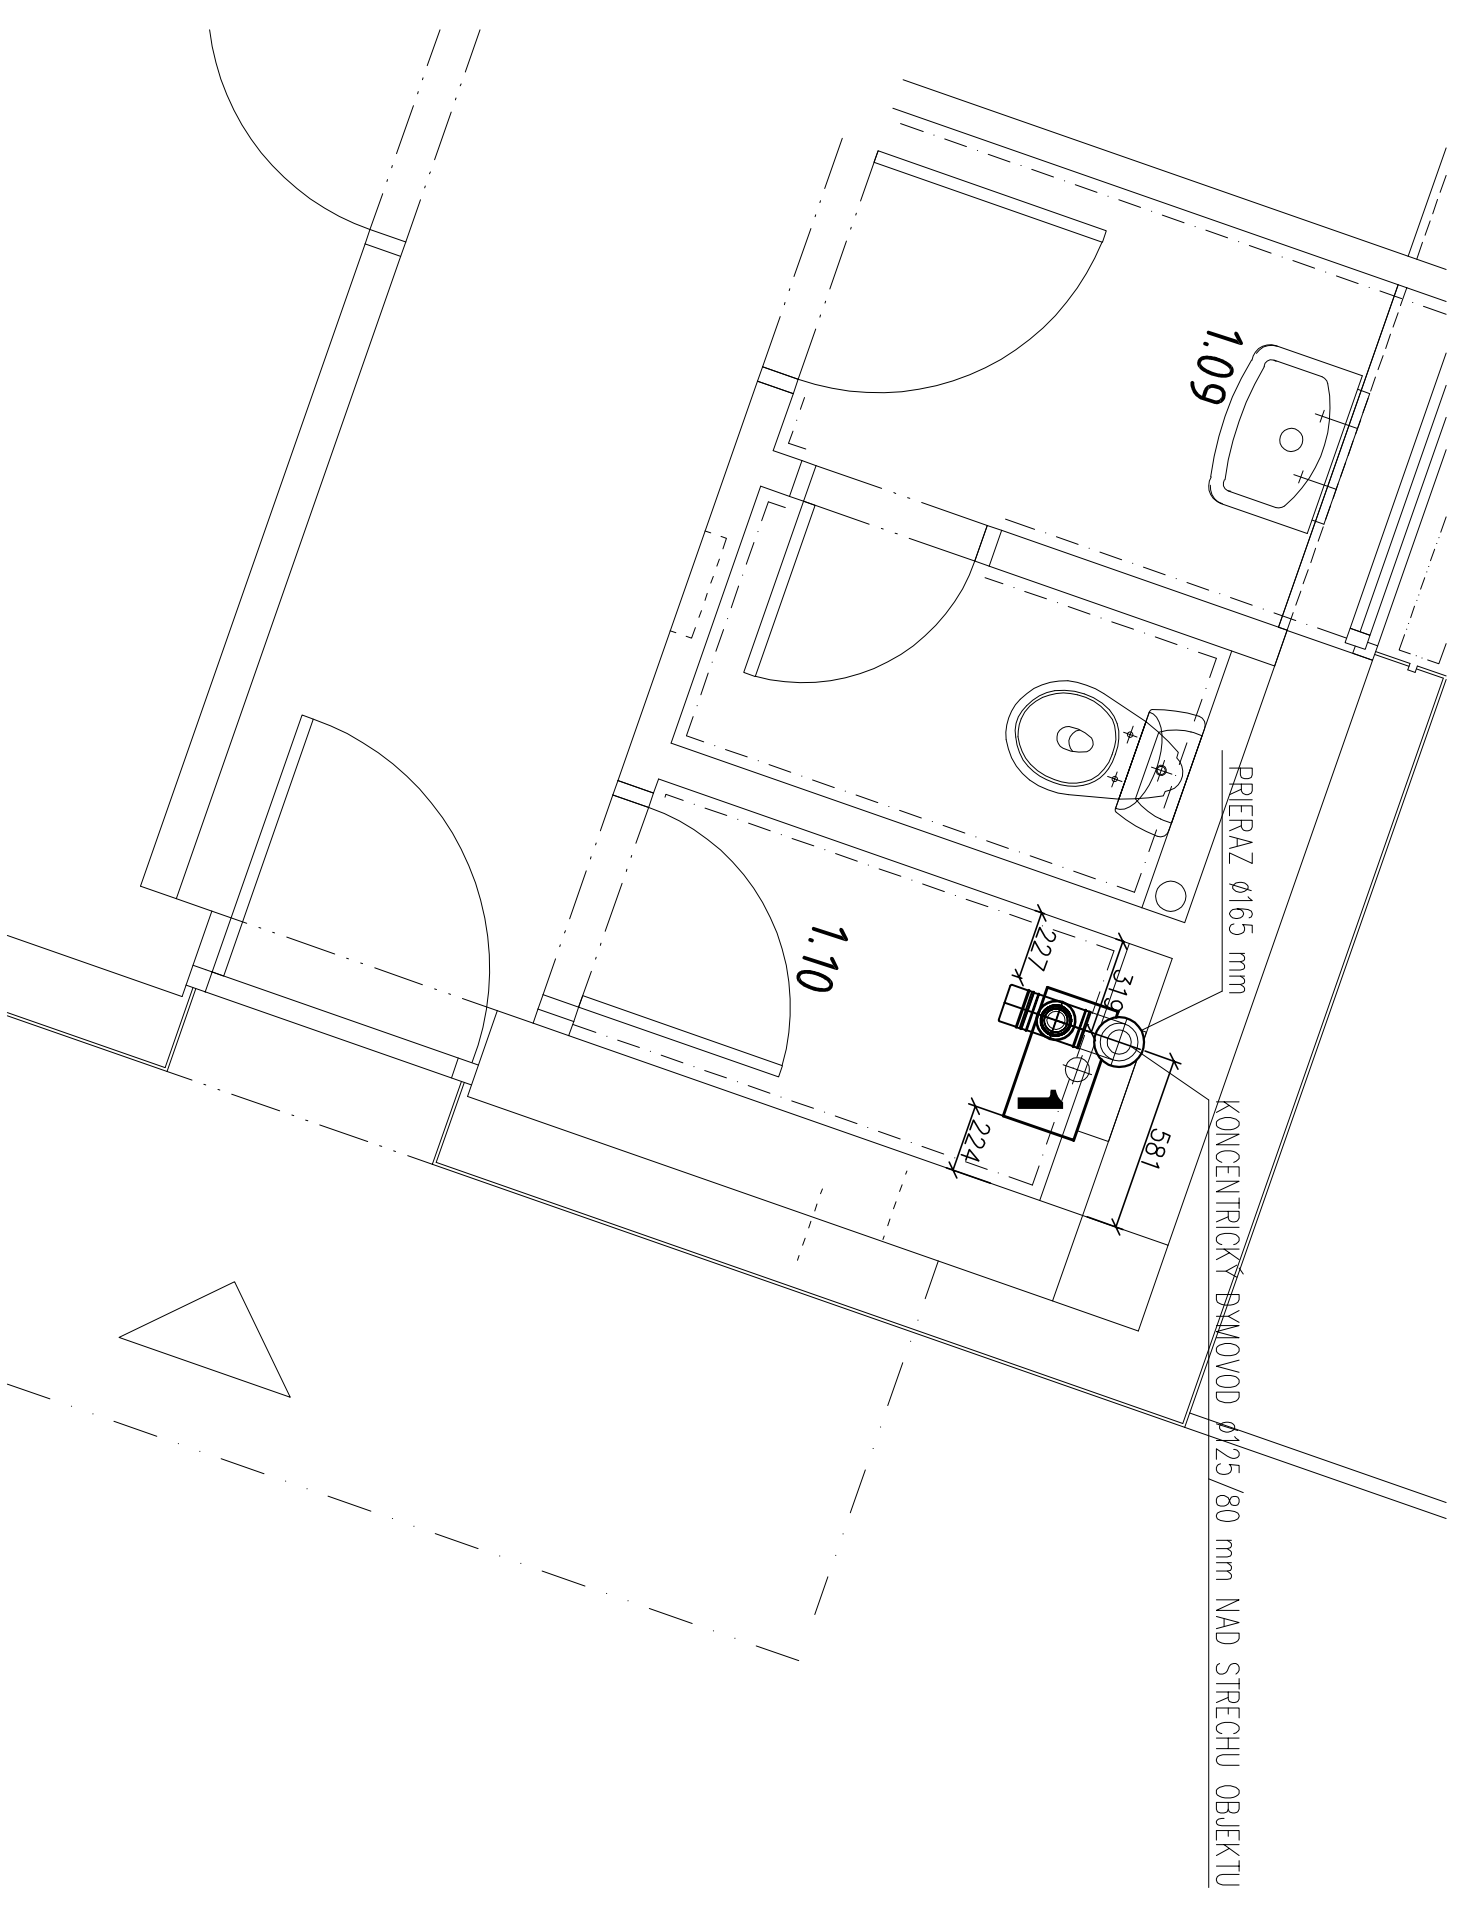

LEGENDA ZARIADENÍ:

1 - NÁSTENNÝ KONDENZAČNÝ KOTOL HOVAL TOPGas combi 21/18, Q = 5,4-17,8 kW S MONTÁŽNYM RÁMOM A EXPANZNOU NÁDOBOU MR110

[illegible]