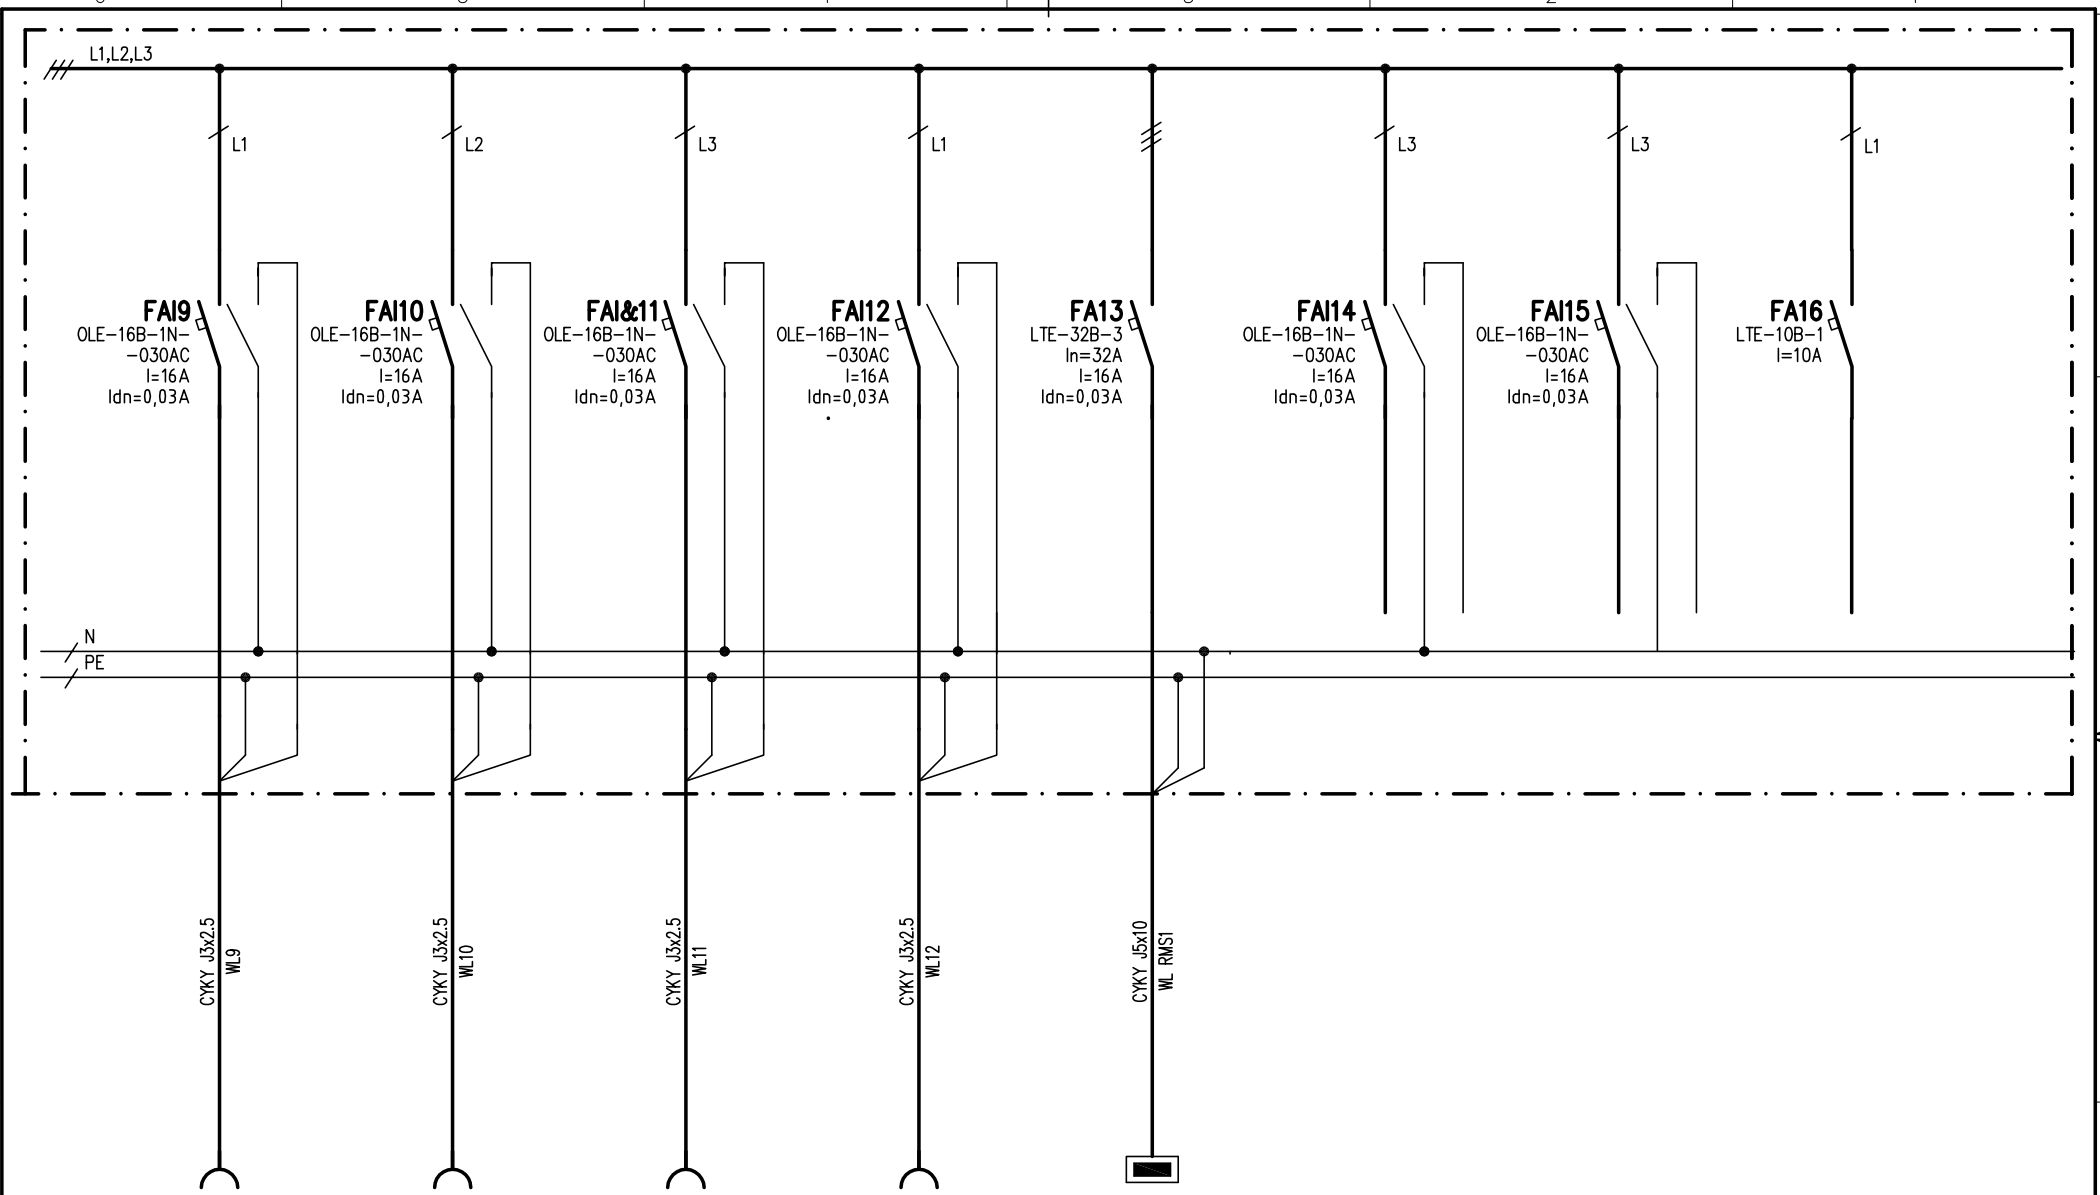

Okruh Z9	Okruh Z10	Okruh Z11	Okruh Z12	RMS1	
				Rozvodnica na 1.NP	
Zásuvkové okruhy, 230 V, 16 A				jestvujúcej budovy	Rezerva
RMS2.1 – 2xRZG-4N56 – rozmer 2x 687x75(102)x363mm (vxhxš)-spolu 687x75(102)x726mm – Prívody a vývody zhora					

NÁZOV VÝKRESU **ROZVÁDZAČ RMS2.1** PREHLADOVÁ SCHÉMA VÝSTROJA	PROJ. ING. HÁMOR	Č.ZÁK	LIST 3
	MIERKA	PS/SO	LISTOV 6
	ARCH.Č	Č.VÝKR 8	