


VÝSTUŽ PREKLADU (P201) - 1ks  
M 1:50

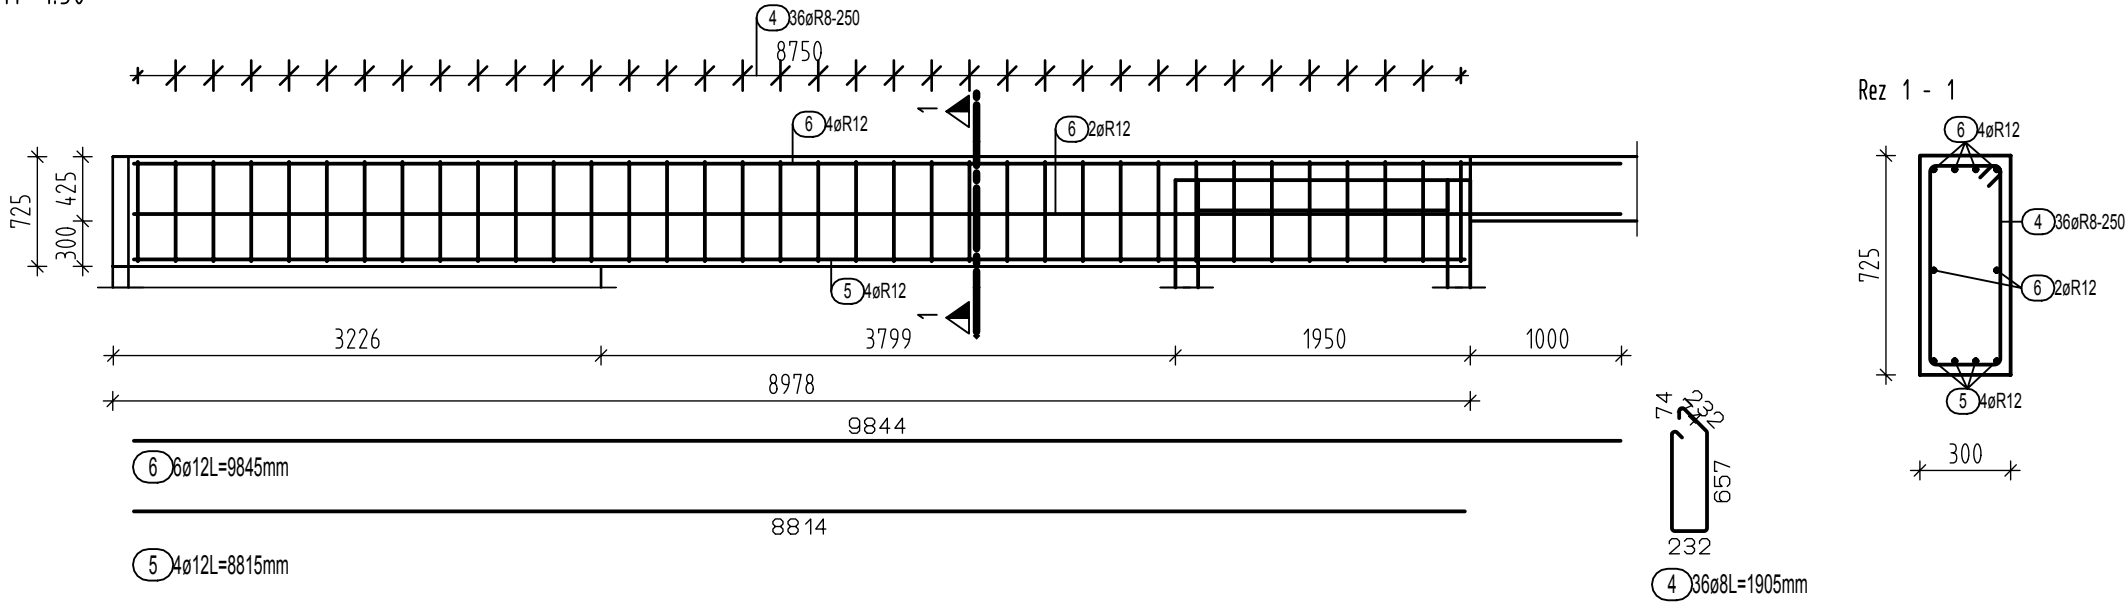


Výkaz výstuže vrátane tvaru prútov


Pol.	Ks	Ø [mm]	Jednotl. dĺžka [m]	Tvar prúta s popisom (bez mierky)	Celková dĺžka [m]	Hmotnosť [kg]
1	162	8	1.30		211.41	83.51
2	8	12	45.50		364.00	323.23
3	24	12	2.00		47.88	42.52
4	36	8	1.91		68.58	27.09
5	4	12	8.81		35.26	31.31
6	6	12	9.85		59.07	52.45

Celková hmotnosť [kg] : 560.11

VÝSTUŽ VENCA (V201) - 40,50m  
M 1:25

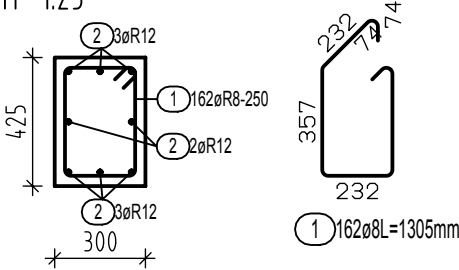


VÝSTUŽ ROHU VENCA - 4ks  
M 1:50

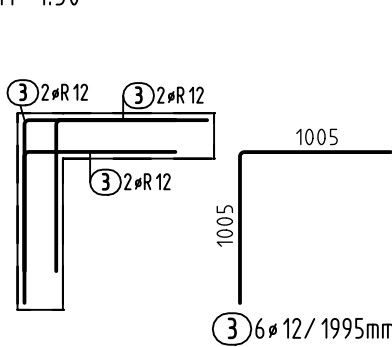

BETÓN STN EN 206-1-C25/30-XC2(SK)-CI 0,4-Dmax 16-S2  
OCEL 10 505(R) - B 500B  
KRYTIE - 30mm

%P0,000 =	
PROJEKT JE SPRACOVANÝ V ROZSAHU PRE REALIZÁCIU STAVBY PRED ZAČATÍM VÝKOPOVÝCH PRÁČ JE NUTNÉ VYTÝČIŤ VŠETKY INŽINIERSKE SIETE ICH SPRÁVCAMI	

Zodpovedný projektant	Ing. Jozef Bôtoš	Ing. Jozef Bôtoš autorizovaný stavebný inžinier - statika stavieb Rajecká Lesná 397, 01315, www.botosprojekt.sk tel.: 0908 418 572, mail.: botos.jozef@gmail.com
Vypracoval	Ing. Jozef Bôtoš	
Kontroloval	Ing. Jozef Bôtoš	

Autor projektu	Ing. arch. Andrea Klenovičová, Ing. arch. Roman Klenovič			 A.R.K. atelier, s.r.o., Okrová 1145/5, 010 03 Žilina www.arkatelier.sk				
Generálny projektant	A.R.K. atelier, s.r.o., Okrová 1145/5, 010 03 Žilina							
Investor	Obec Teplička n/ Váhom, Nám. Sv. Floriána 290/2, Teplička n/ Váhom							
Katastrálne územie		Teplička nad Váhom	Parcela	255/2	Stupeň	REALIZAČNÝ PROJEKT		
Stavba <b>PRÍSTAVBA OBECNÉHO ÚRADU</b> Teplička nad Váhom					Profesia	STATIKA		
					Dátum	07/2018		
					Č. zák.	2018_08		
Objekt	SO 01 PRÍSTAVBA OBECNÉHO ÚRADU				Formát	3xA4	Mierka	1:50, 1:25
					Profesia	Číslo výkresu	Sada	
Obsah	VÝSTUŽ PREKLADOV A VENCOV 2.NP				ST	14		