




VÝSTUŽ ZÁKLADU [Z1] - 1ks
M 1:50

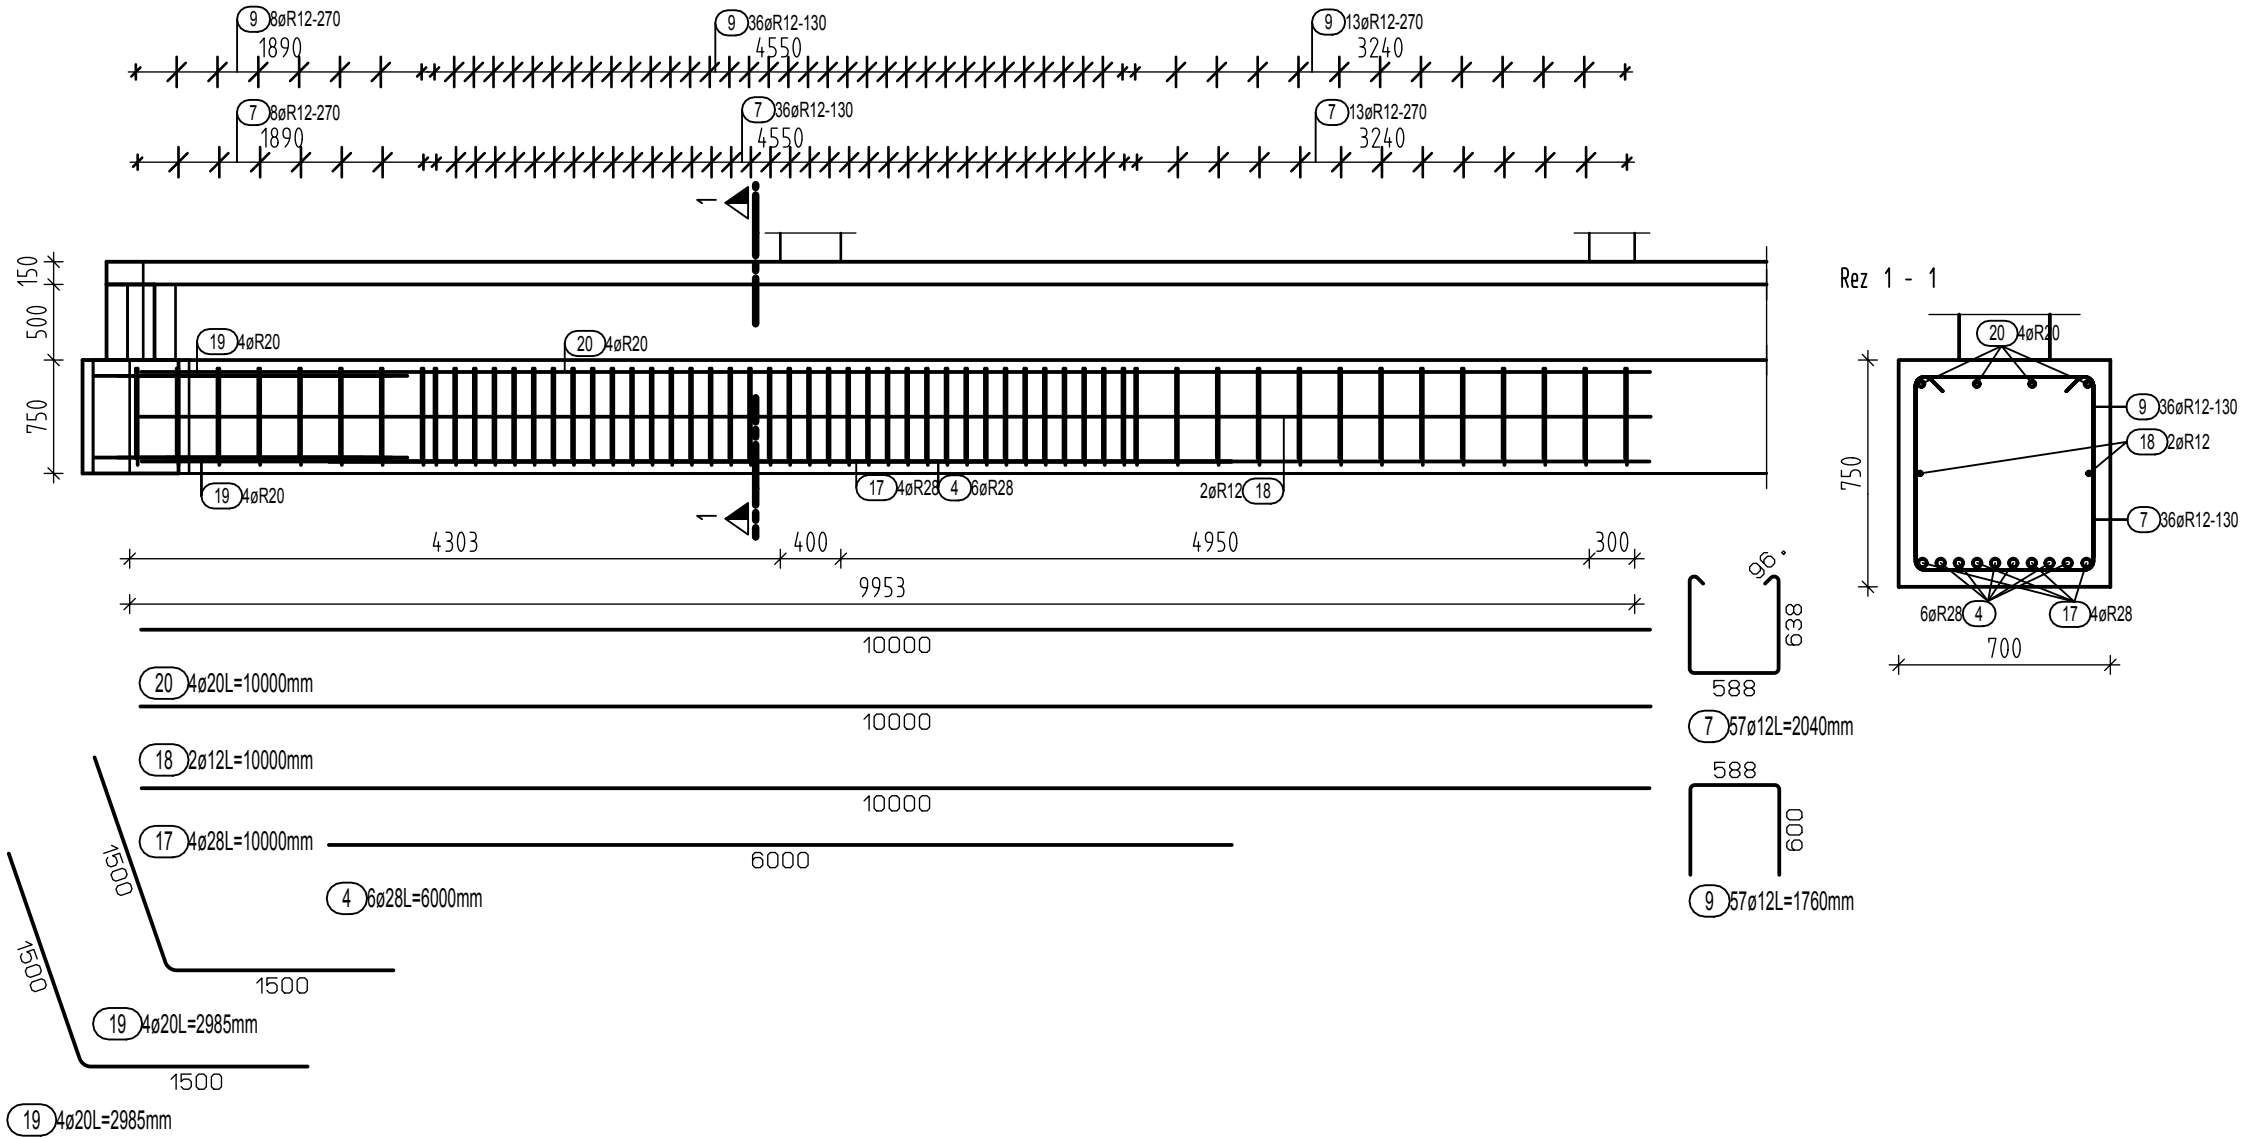


VÝSTUŽ ZÁKLADU [Z1A] - 1ks
M 1:50

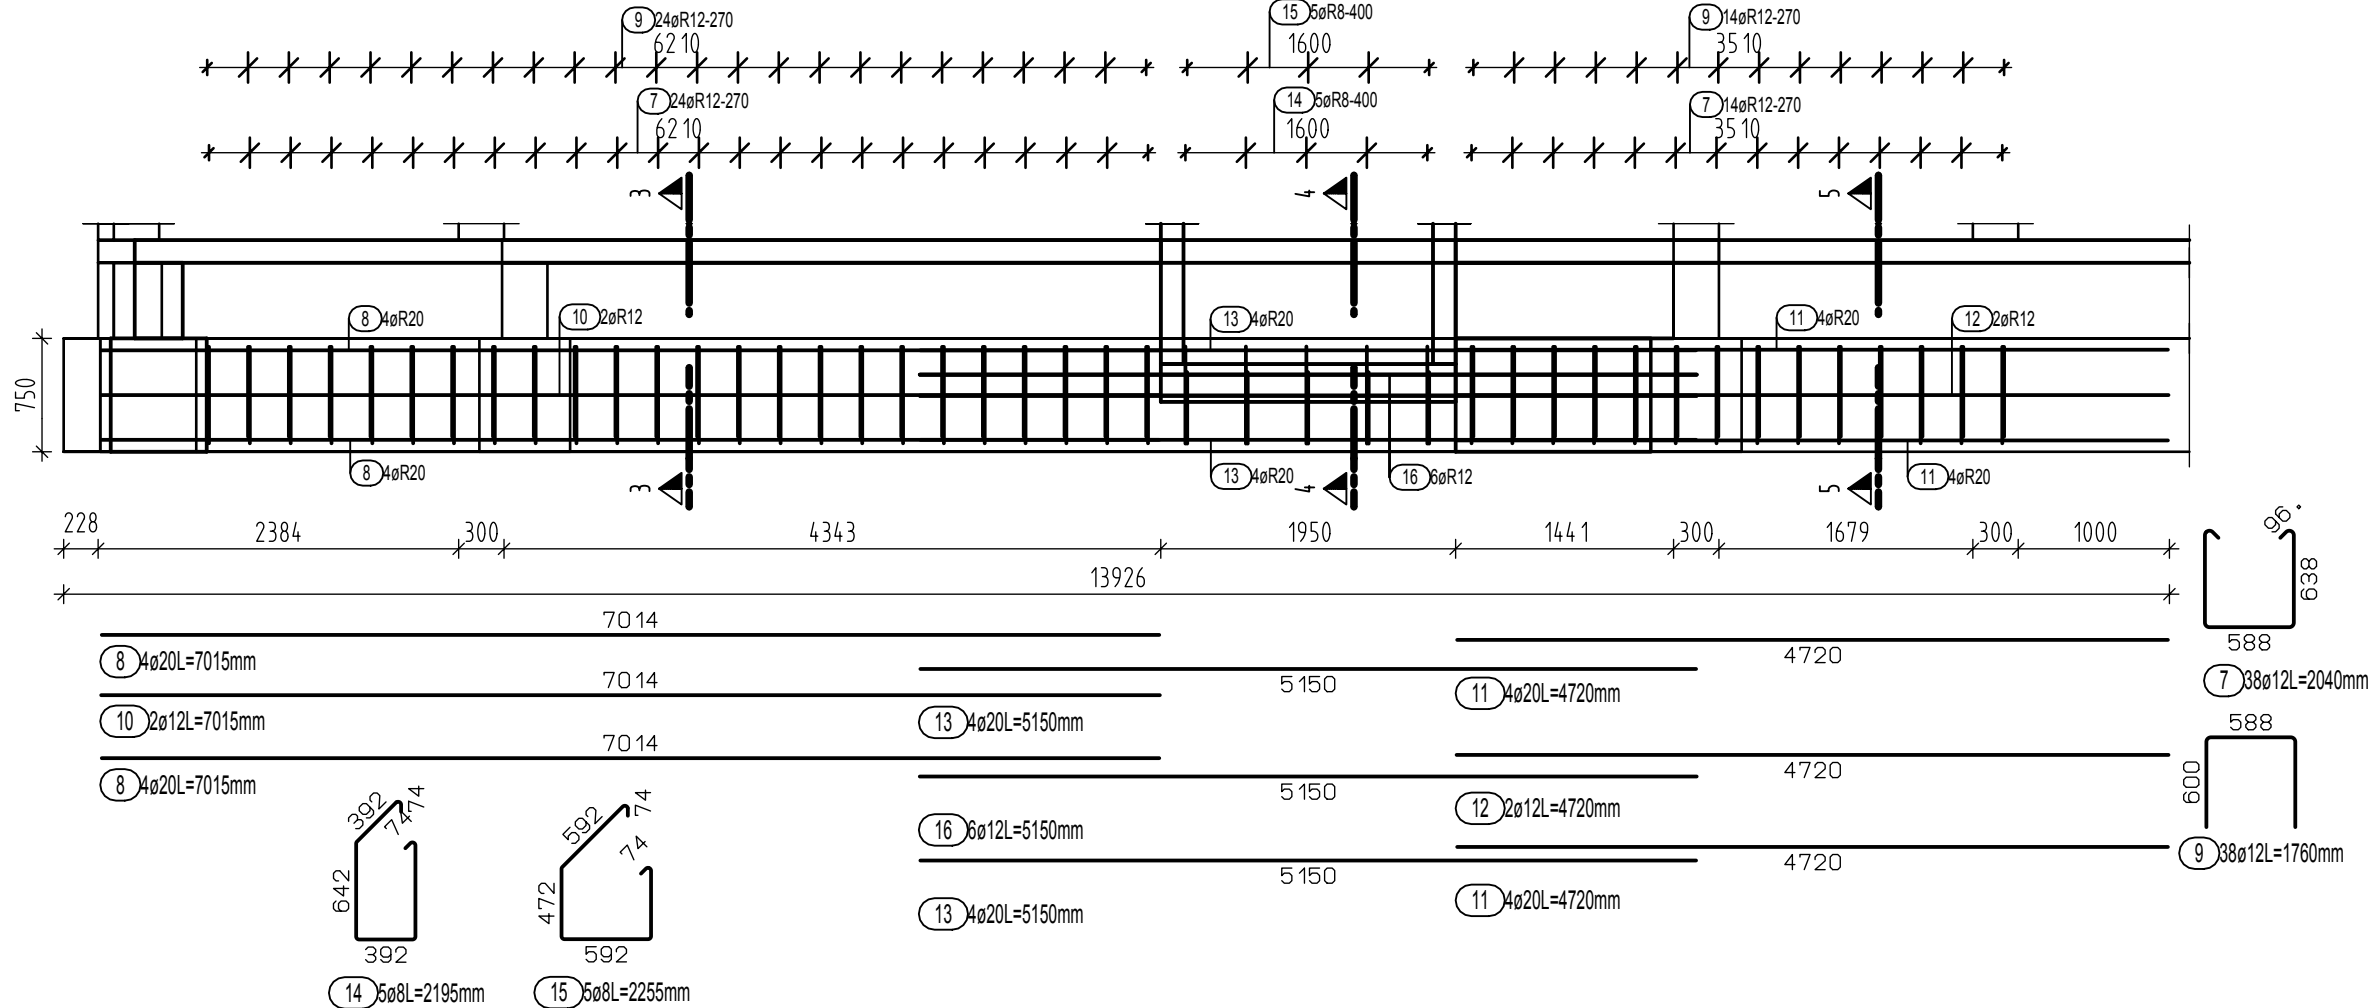


Rez 3 - 3

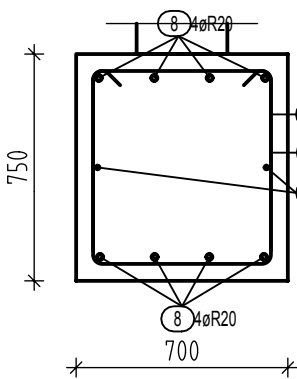


Rez 4 - 4

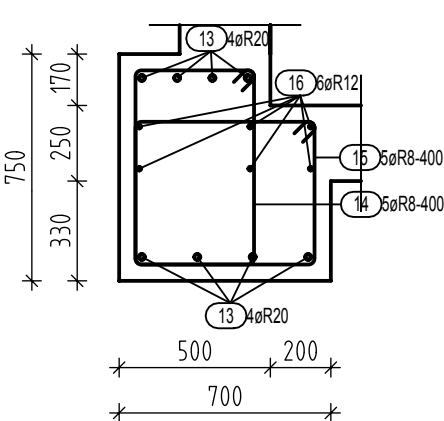

Rez 5 - 5

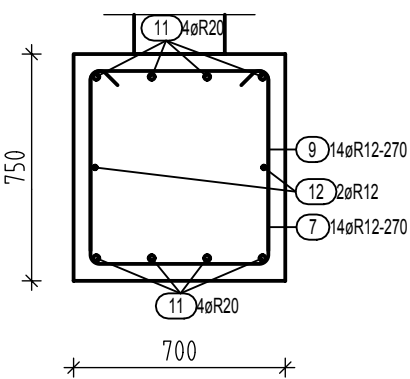

VÝSTUŽ ZÁKLADU [Z2] - 1ks
M 1:50

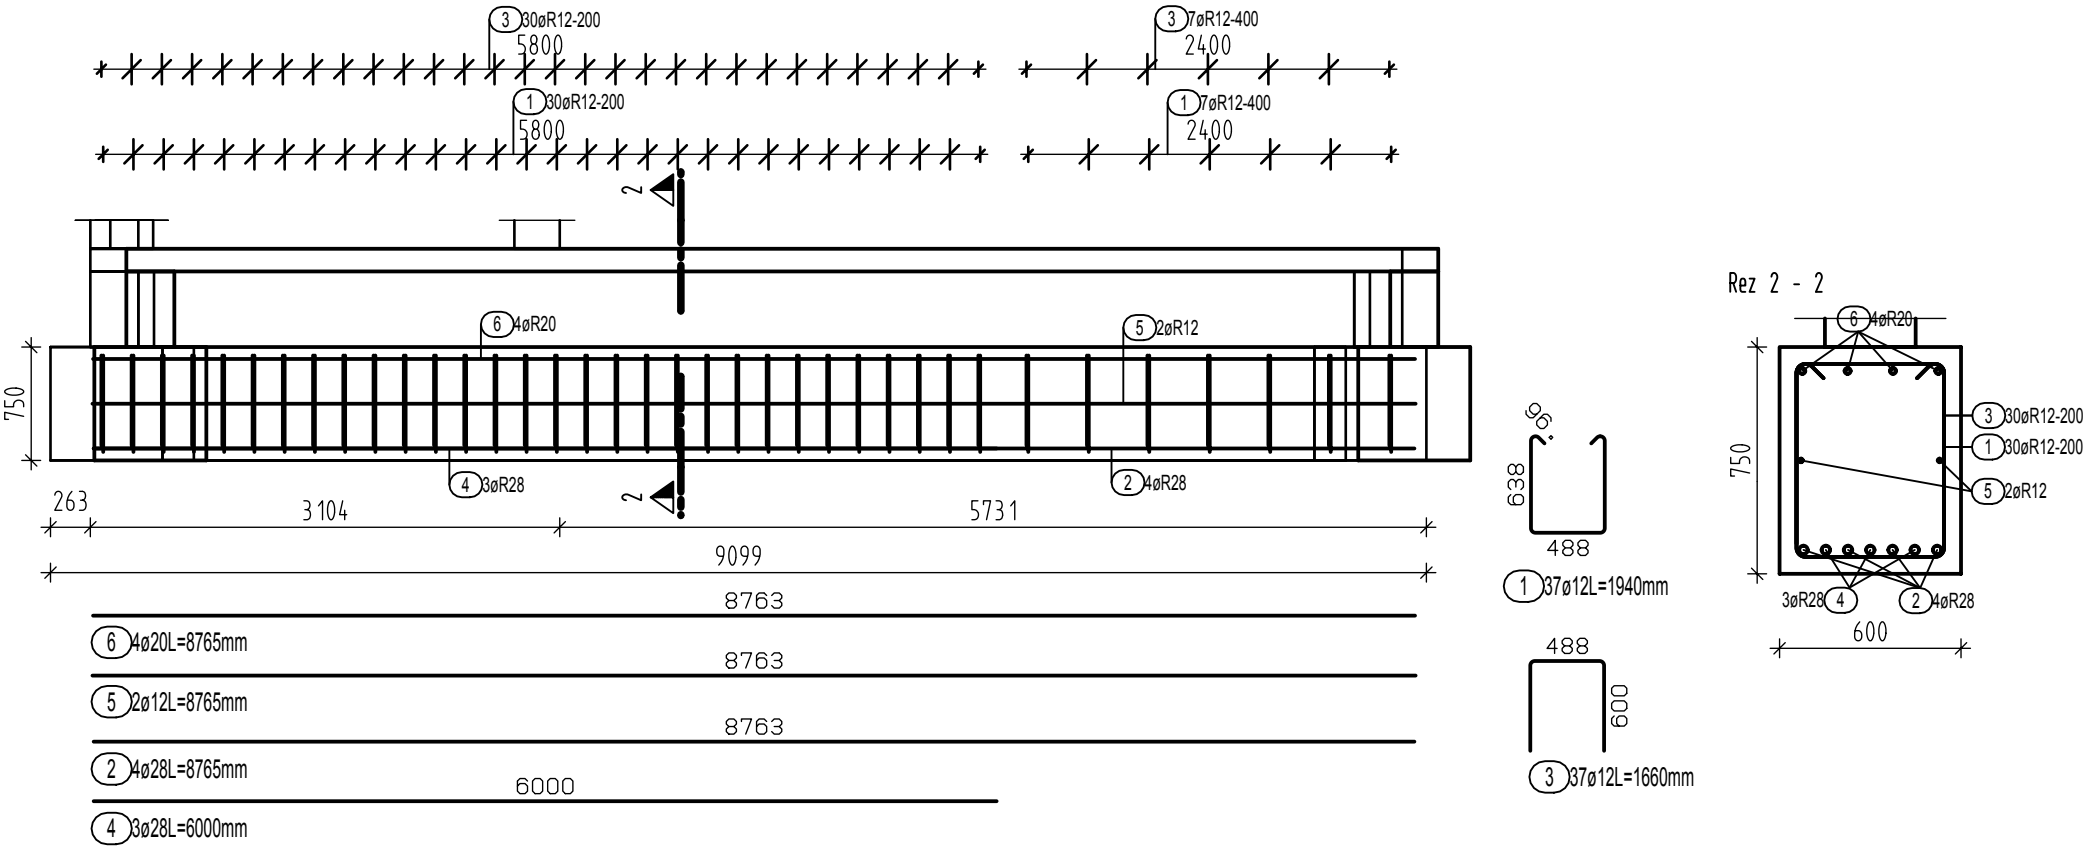

Výkaz výstuže

Poi.	Ks	Ø	Jednotl. dĺžka [m]	Celková dĺžka [m]	Hmotnosť [kg]
1	37	12	1.94	71.78	63.74
2	4	28	8.77	35.06	169.48
3	37	12	1.66	61.42	54.54
4	9	28	6.00	54.00	261.04
5	2	12	8.77	17.53	15.57
6	4	20	8.77	35.06	86.46
7	95	12	2.04	193.80	172.09
8	8	20	7.02	56.12	138.39
9	95	12	1.76	167.20	148.47
10	2	12	7.02	14.03	12.46
11	8	20	4.72	37.76	93.12
12	2	12	4.72	9.44	8.38
13	8	20	5.15	41.20	101.60
14	5	8	2.19	10.98	4.34
15	5	8	2.25	11.28	4.45
16	6	12	5.15	30.90	27.44
17	4	28	10.00	40.00	193.36
18	2	12	10.00	20.00	17.76
19	8	20	2.98	23.88	58.89
20	4	20	10.00	40.00	98.64

Celková hmotnosť [kg]:

1730.22

BETÓN STN EN 206-1-C25/30-XC2(SK)-CI 0,4-Dmax 16-S2
OCEL 10 505(R) - B 500B
KRYTIE - 50mm

%P0,000 =	
PROJEKT JE SPRACOVANÝ V ROZSAHU PRE REALIZÁCIU STAVBY PRED ZAČATÍM VÝKOPOVÝCH PRÁC JE NUTNÉ VYTÝČIŤ VŠETKY INŽINIERSKE SIETE ICH SPRÁVCAMI	

Zodpovedný projektant	Ing. Jozef Bótoš	Ing. Jozef Bótoš autorizovaný stavebný inžinier - statika stavieb Rajecká Lesná 397, 01315, www.botosprojekt.sk tel.: 0908 418 572, mail.: botos.jozef@gmail.com
Vypracoval	Ing. Jozef Bótoš	
Kontroloval	Ing. Jozef Bótoš	

Autor projektu	Ing. arch. Andrea Klenovičová, Ing. arch. Roman Klenovič		 A.R.K. ateliér, s.r.o., Okrová 1145/5, 010 03 Žilina www.arkatelier.sk					
Generálny projektant	A.R.K. ateliér, s.r.o., Okrová 1145/5, 010 03 Žilina							
Investor	Obec Teplička n/ Váhom, Nám. Sv. Floriána 290/2, Teplička n/ Váhom							
Katastrálne územie		Teplička nad Váhom	Parcela	255/2	Stupeň	REALIZAČNÝ PROJEKT		
Stavba	PRÍSTAVBA OBECNÉHO ÚRADU Teplička nad Váhom				Profesia	STATIKA		
					Dátum	07/2018		
					Č. zák.	2018_08		
Objekt	SO 01 PRÍSTAVBA OBECNÉHO ÚRADU				Formát	6xA4	Mierka	1:50, 1:25
Obsah	VÝSTUŽ ZÁKLADOVÝCH PÁSOV				Profesia	Číslo výkresu	Sada	
					ST	05		