




VÝSTUŽ STENY [ST1] - 1ks  
M 1:25

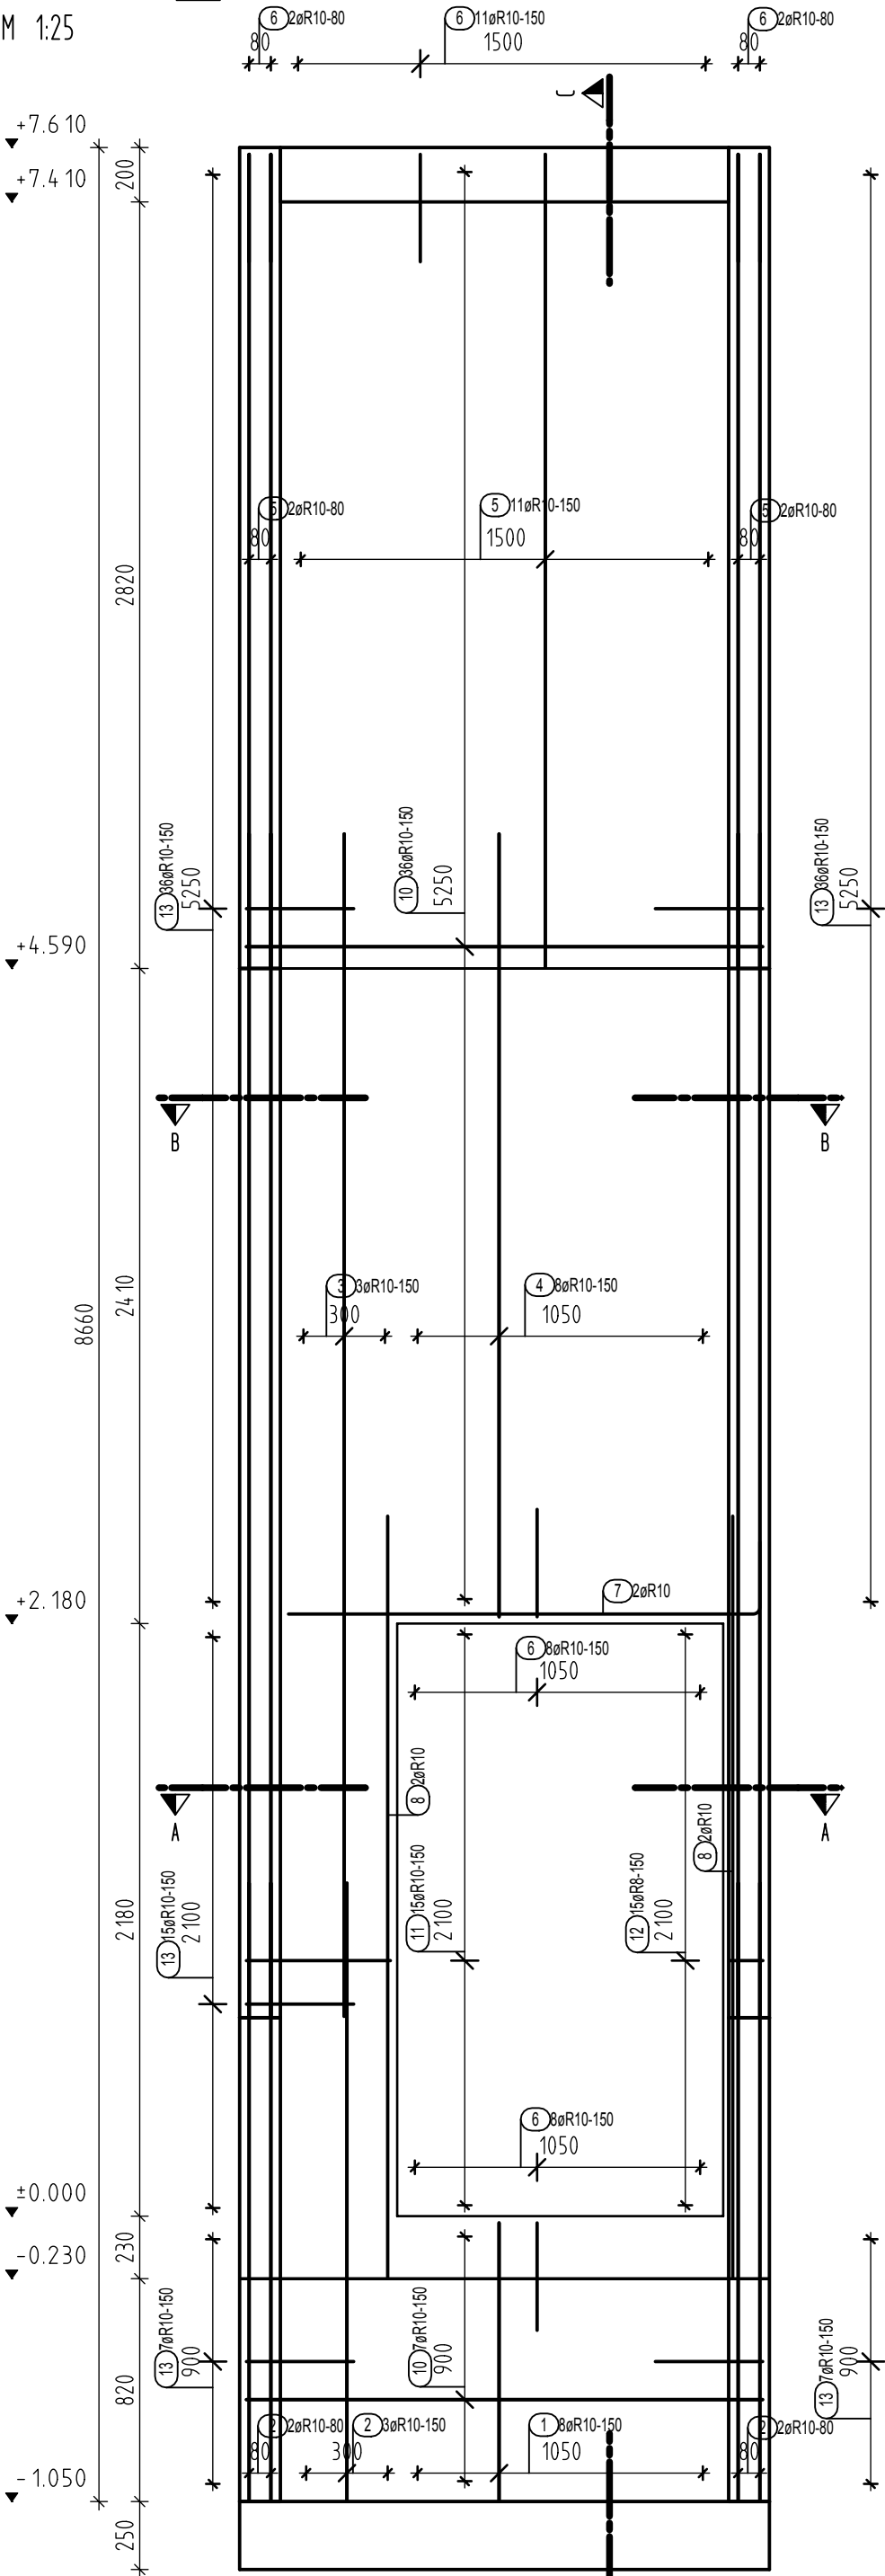


Rez C - C

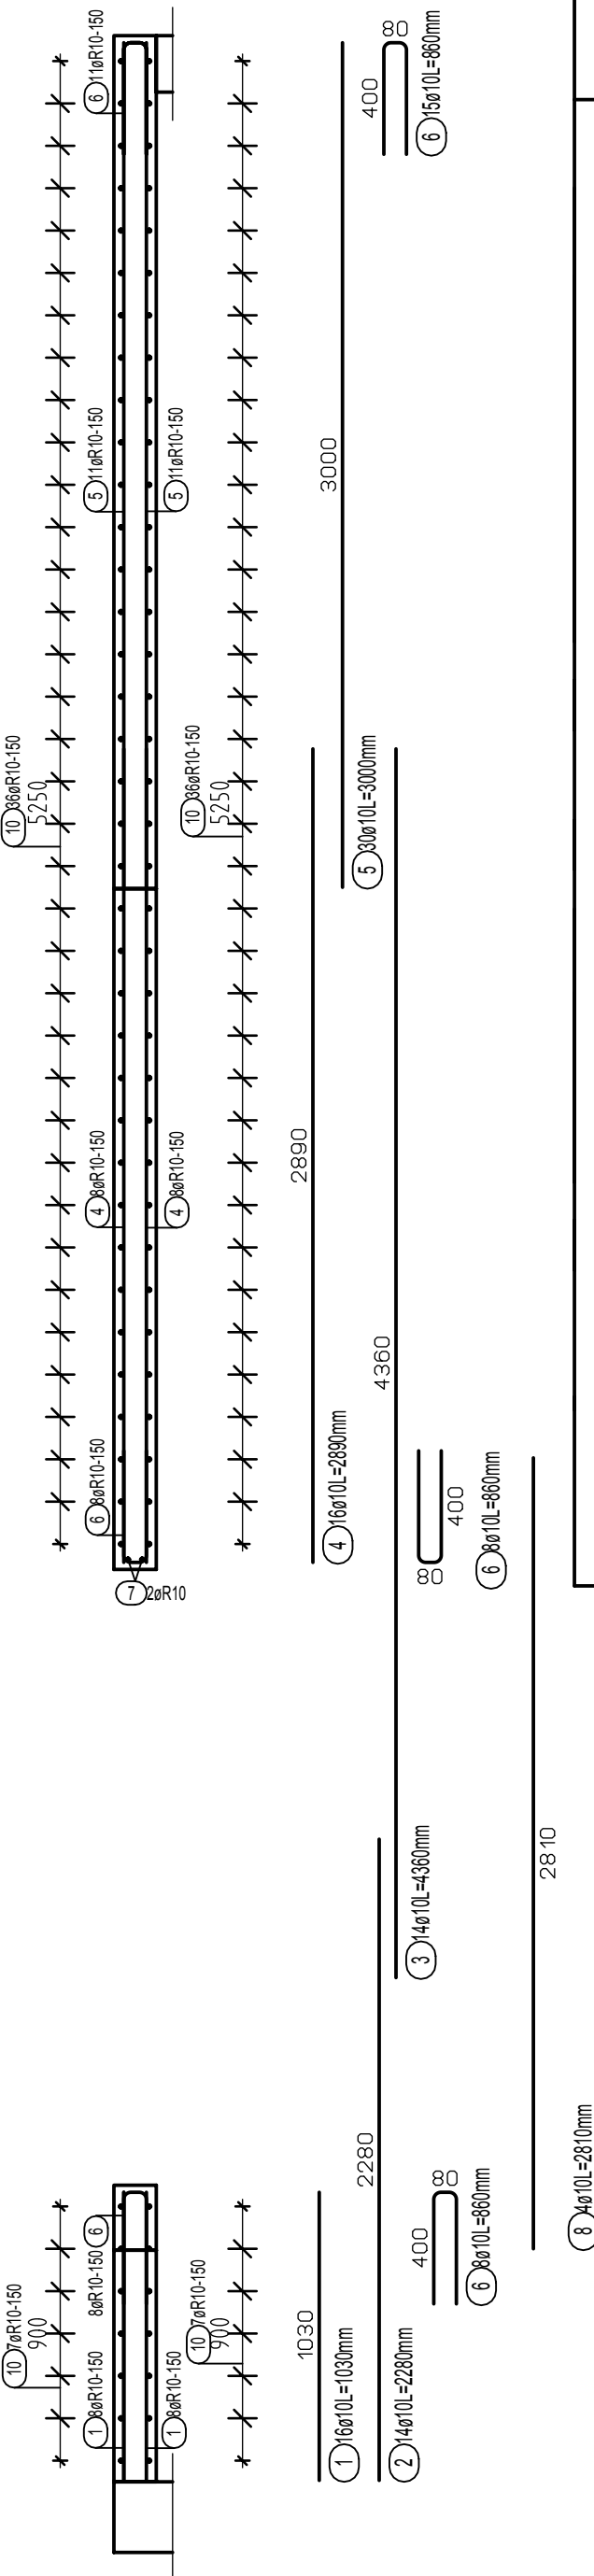


Rez A - A

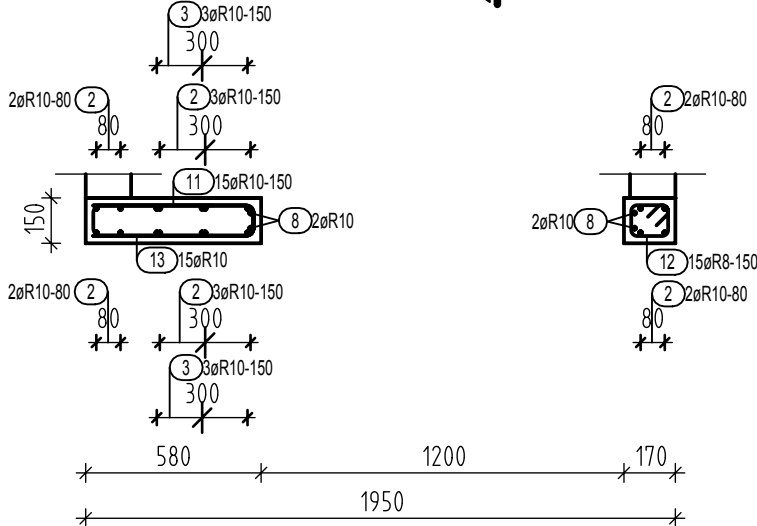

SPONY  
a=600 mm - 2,8 ks / m2

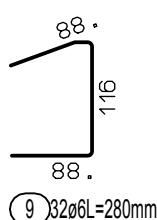

Rez B - B

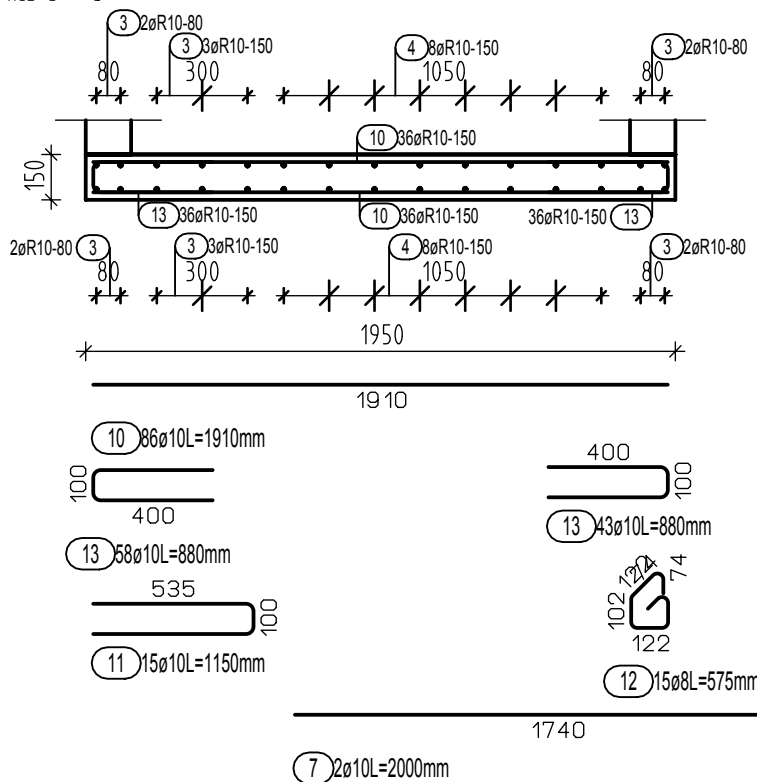

## Výkaz výstuže vrátane tvaru prútov


Pol.	Ks	Ø	Jednotl. dĺžka	Tvar prúta s popisom (bez mierky)	Celková dĺžka	Hmotnosť
		[mm]	[m]		[m]	[kg]
1	16	10	1.03	1030	16.48	10.15
2	14	10	2.28	2280	31.92	19.66
3	14	10	4.36	4360	61.04	37.60
4	16	10	2.89	2890	46.24	28.48
5	30	10	3.00	3000	90.00	55.44
6	31	10	0.86	80 400	26.66	16.42
7	2	10	2.00	1740 270	4.00	2.46
8	4	10	2.81	2810	11.24	6.92
9	32	6	0.28	88 116	8.96	1.99
10	86	10	1.91	1910	164.26	101.18
11	15	10	1.15	535 100	17.25	10.63
12	15	8	0.58	74 102 122	8.63	3.41
13	101	10	0.88	100 400	88.88	54.75

Celková hmotnosť [kg] : 349.09

BETÓN STN EN 206-1-C25/30-XC2(SK)-CI 0,4-Dmax 16-S2  
OCEL 10 505(R) - B 500B  
KRYTIE - 20mm

%P0.000 =	
PROJEKT JE SPRACOVANÝ V ROZSAHU PRE REALIZÁCIU STAVBY PRED ZAČATÍM VÝKOPOVÝCH PRÁČ JE NUTNÉ VYTÝČIŤ VŠETKY INŽINIERSE SIETI ICH SPRÁVCAMI	

Zodpovedný projektant	Ing. Jozef Bôtoš	Ing. Jozef Bôtoš autorizovaný stavebný inžinier - statika stavieb Rajecká Lesná 397, 01315, www.botosprojekt.sk tel.: 0908 418 572, mail.: botos.jozef@gmail.com
Vypracoval	Ing. Jozef Bôtoš	
Kontroloval	Ing. Jozef Bôtoš	

Autor projektu		Ing. arch. Andrea Klenovičová, Ing. arch. Roman Klenovič		 A.R.K. ateliér, s.r.o., Okrová 1145/5, 010 03 Žilina www.arkatelier.sk											
Generálny projektant		A.R.K. ateliér, s.r.o., Okrová 1145/5, 010 03 Žilina													
Investor		Obec Teplička n/ Váhom, Nám. Sv. Floriána 290/2, Teplička n/ Váhom													
Katastrálne územie		Teplička nad Váhom		Parcela		255/2									
Stavba		PRÍSTAVBA OBEČNÉHO ÚRADU Teplička nad Váhom				Stupeň		REALIZAČNÝ PROJEKT							
						Profesia		STATIKA							
						Dátum		07/2018							
						Č. zák.		2018_08							
Objekt		SO 01 PRÍSTAVBA OBEČNÉHO ÚRADU				Formát		4xA4		Mierka		1:25			
Obsah		VÝSTUŽ VÝŤAHOVEJ ŠACHTY - STENA <span>ST1</span>				Profesia		Číslo výkresu		Sada		ST		16	