
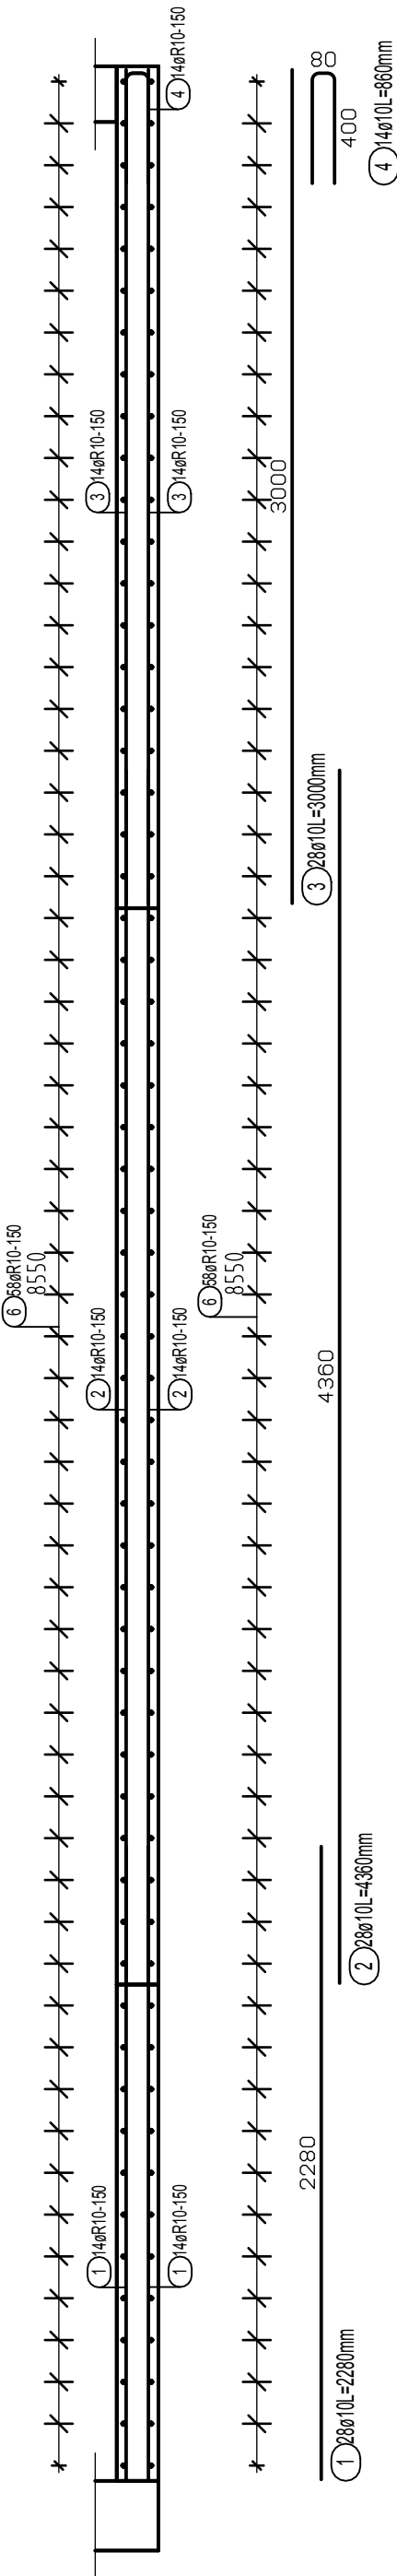


VÝSTUŽ STENY [ST3] - 2ks
M 1:25

Rez B - B

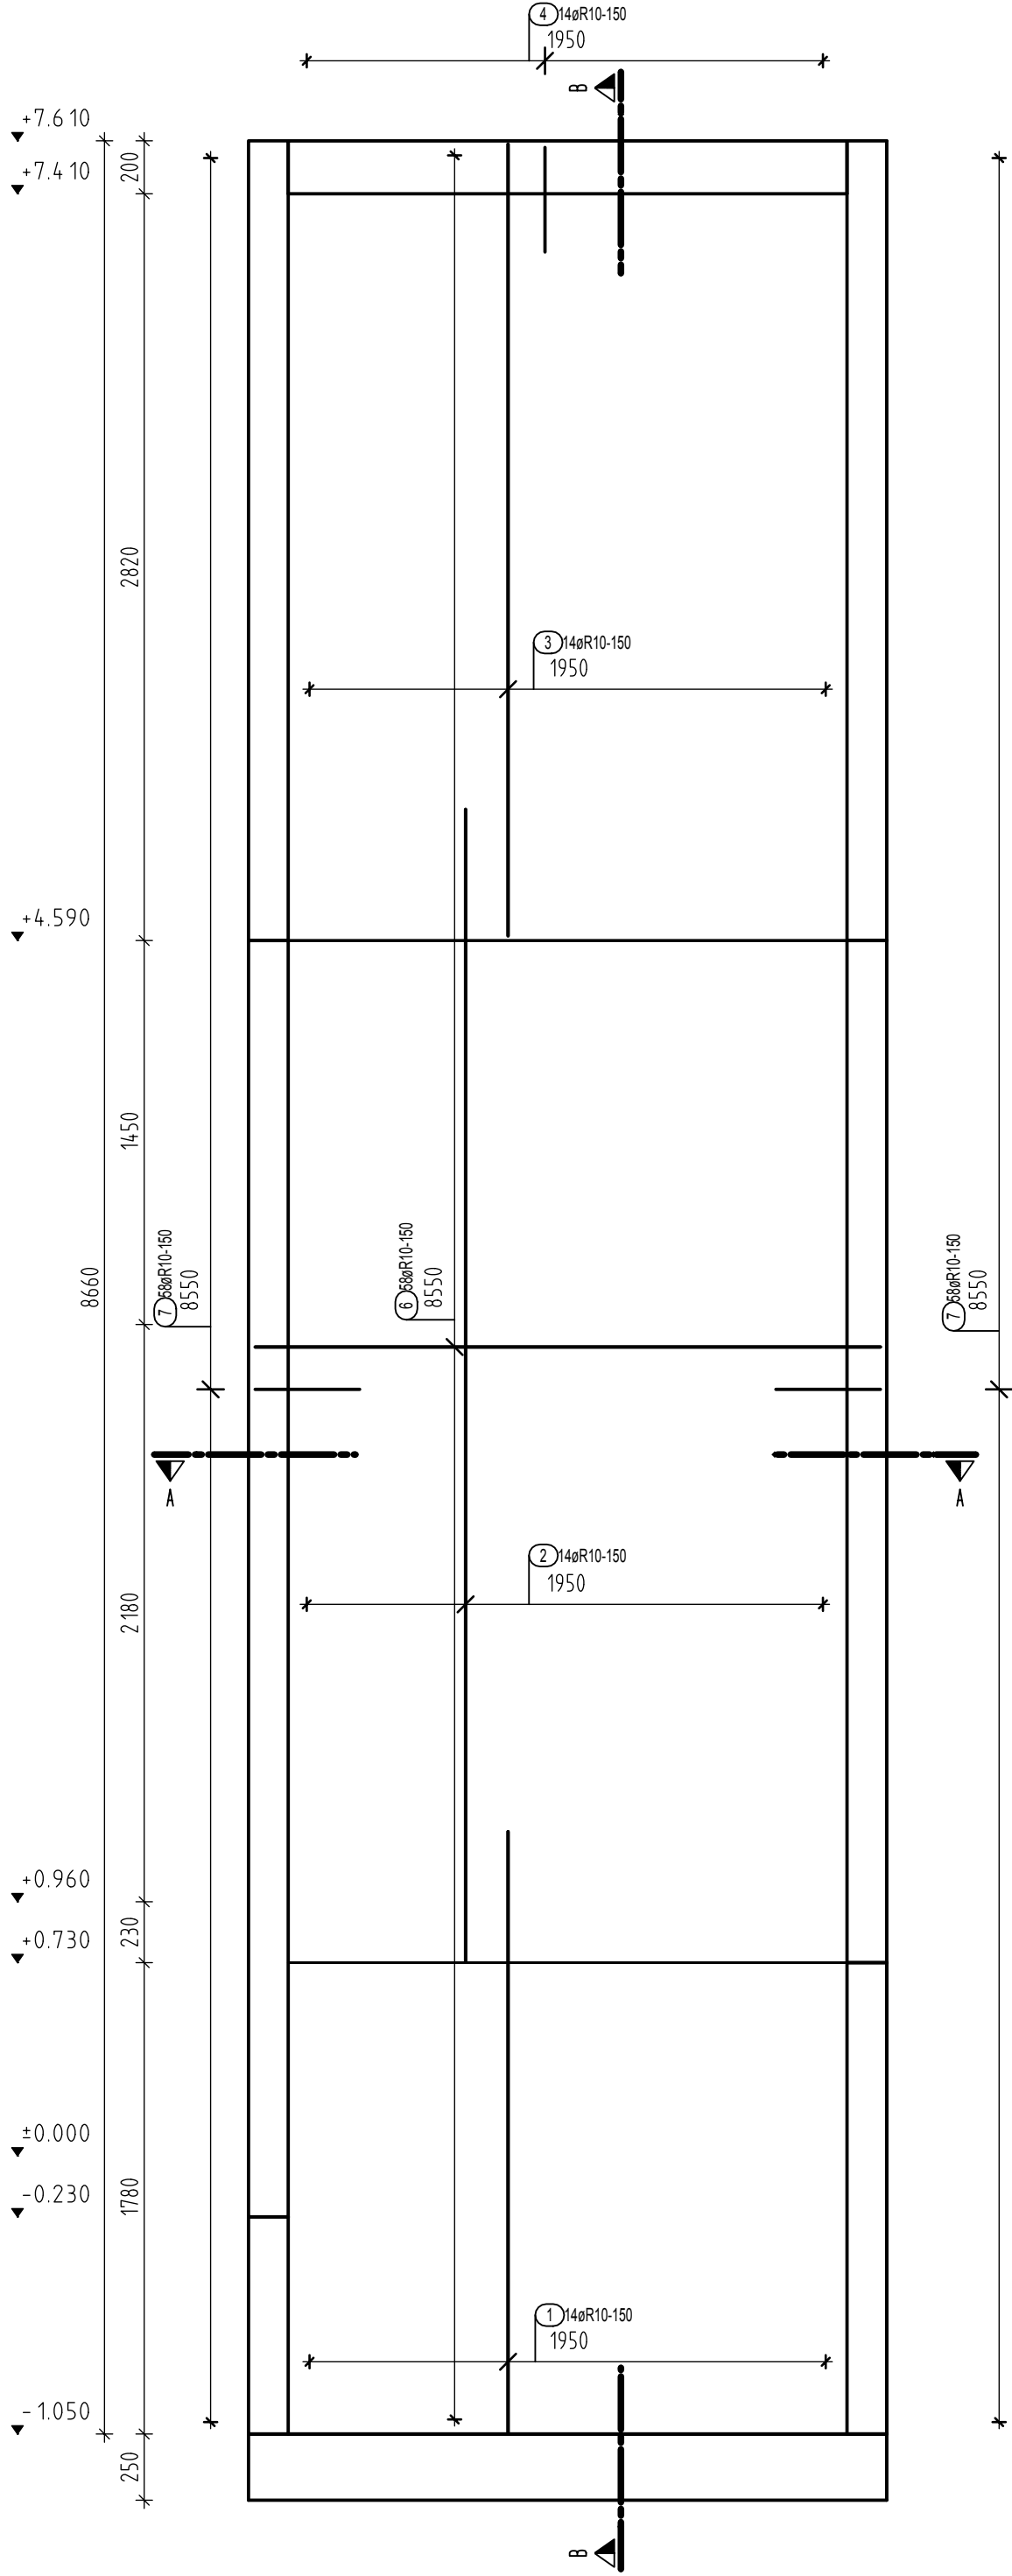


Výkaz výstuže vrátane tvaru prútov


Pol.	Ks	Ø [mm]	Jednotl. dĺžka [m]	Tvar prúta s popisom (bez mierky)	Celková dĺžka [m]	Hmotnosť [kg]
1	56	10	2.28	2280	127.68	78.65
2	56	10	4.36	4360	244.16	150.40
3	56	10	3.00	3000	168.00	103.49
4	28	10	0.86	88 400	24.08	14.83
5	100	6	0.28	88 116 88	28.00	6.22
6	232	10	2.37	2372	549.84	338.70
7	232	10	0.88	100 400	204.16	125.76

Celková hmotnosť [kg] : 818.05

Rez A - A

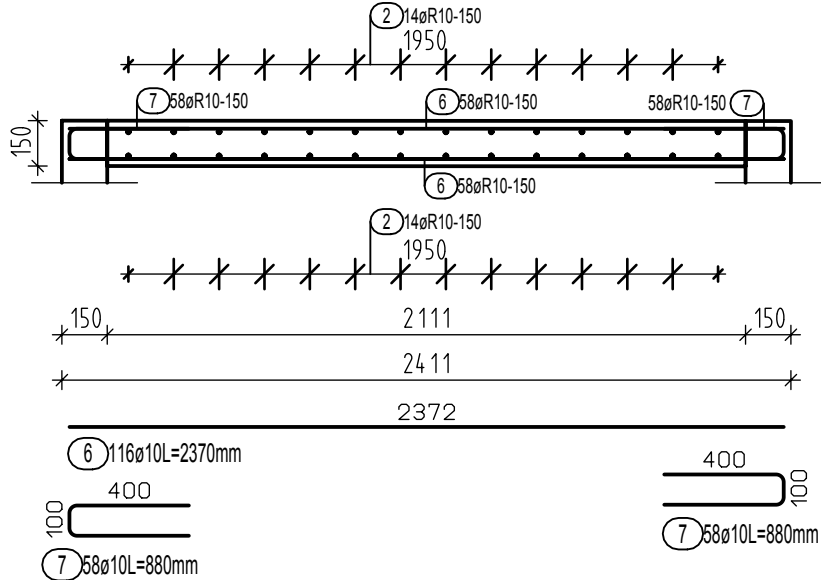


SPONY
a=600 mm - 2,8 ks / m2

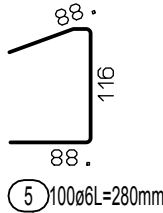

BETÓN STN EN 206-1-C25/30-XC2(SK)-CI 0,4-Dmax 16-S2
OCEL 10 505(R) - B 500B
KRYTIE - 20mm

%P0.000 =	
PROJEKT JE SPRACOVANÝ V ROZSAHU PRE REALIZÁCIU STAVBY PRED ZAČATÍM VÝKOPOVÝCH PRÁČ JE NUTNÉ VYTÝČIŤ VŠETKY INŽINIERSKE SIETE ICH SPRÁVCAMI	

Zodpovedný projektant	Ing. Jozef Bôtoš	Ing. Jozef Bôtoš autorizovaný stavebný inžinier - statika stavieb Rajecká Lesná 397, 01315, www.botosprojekt.sk tel.: 0908 418 572, mail.: botos.jozef@gmail.com
Vypracoval	Ing. Jozef Bôtoš	
Kontroloval	Ing. Jozef Bôtoš	

Autor projektu		Ing. arch. Andrea Klenovičová, Ing. arch. Roman Klenovič		 A.R.K. ateliér, s.r.o., Okrová 1145/5, 010 03 Žilina www.arkatelier.sk						
Generálny projektant		A.R.K. ateliér, s.r.o., Okrová 1145/5, 010 03 Žilina								
Investor		Obec Teplička n/ Váhom, Nám. Sv. Floriána 290/2, Teplička n/ Váhom								
Katastrálne územie			Teplička nad Váhom	Parcela	255/2	Stupeň	REALIZAČNÝ PROJEKT			
Stavba PRÍSTAVBA OBECNÉHO ÚRADU Teplička nad Váhom						Profesia		STATIKA		
						Dátum		07/2018		
						Č. zák.		2018_08		
Objekt SO 01 PRÍSTAVBA OBECNÉHO ÚRADU						Formát		4xA4	Mierka	1:25
						Profesia		Číslo výkresu	Sada	
Obsah VÝSTUŽ VÝŤAHOVEJ ŠACHTY - STENA ST3						ST		18		