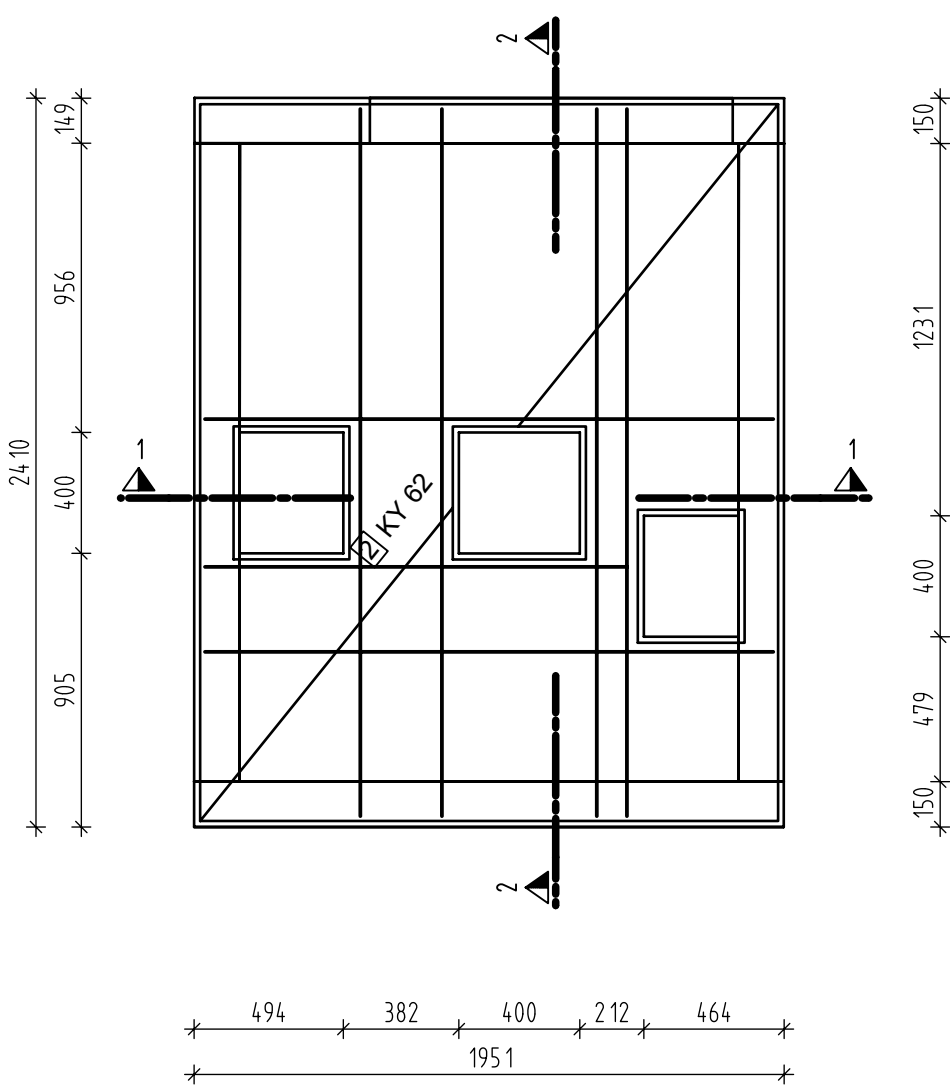
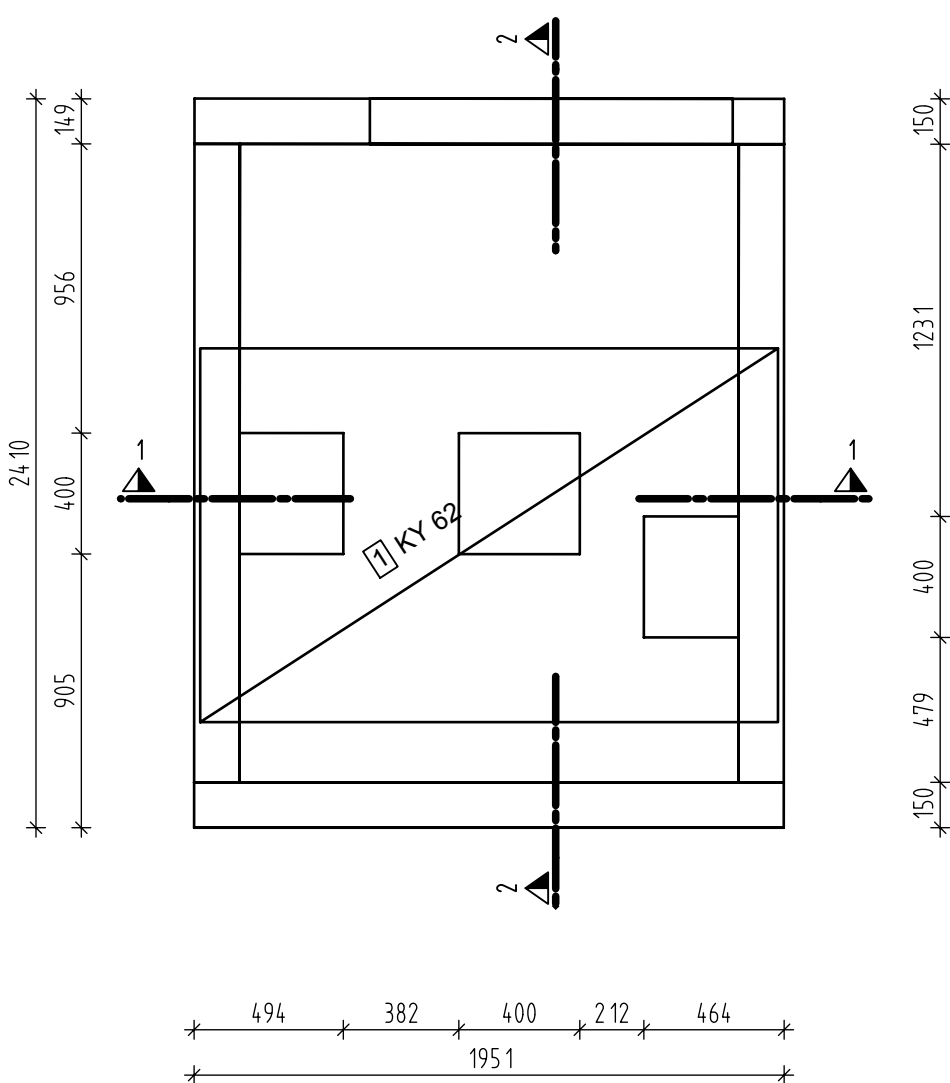


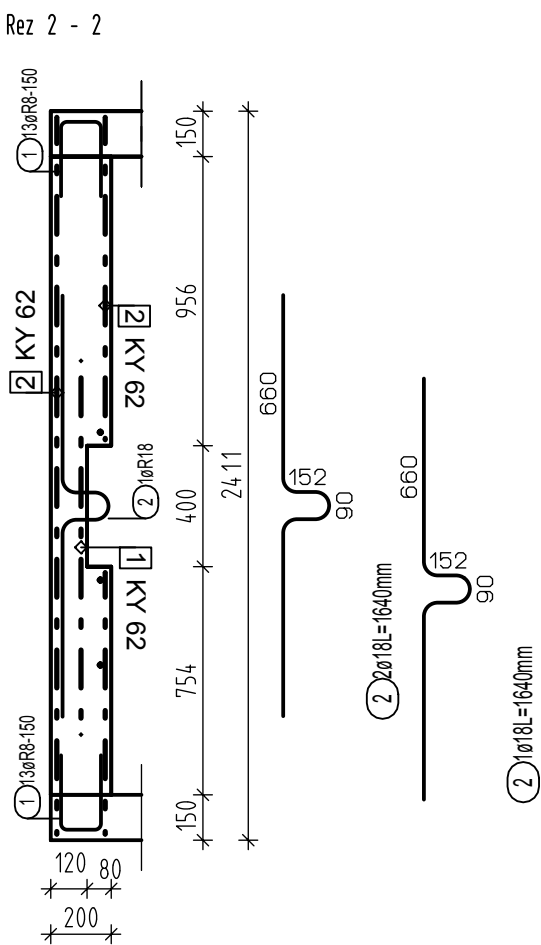
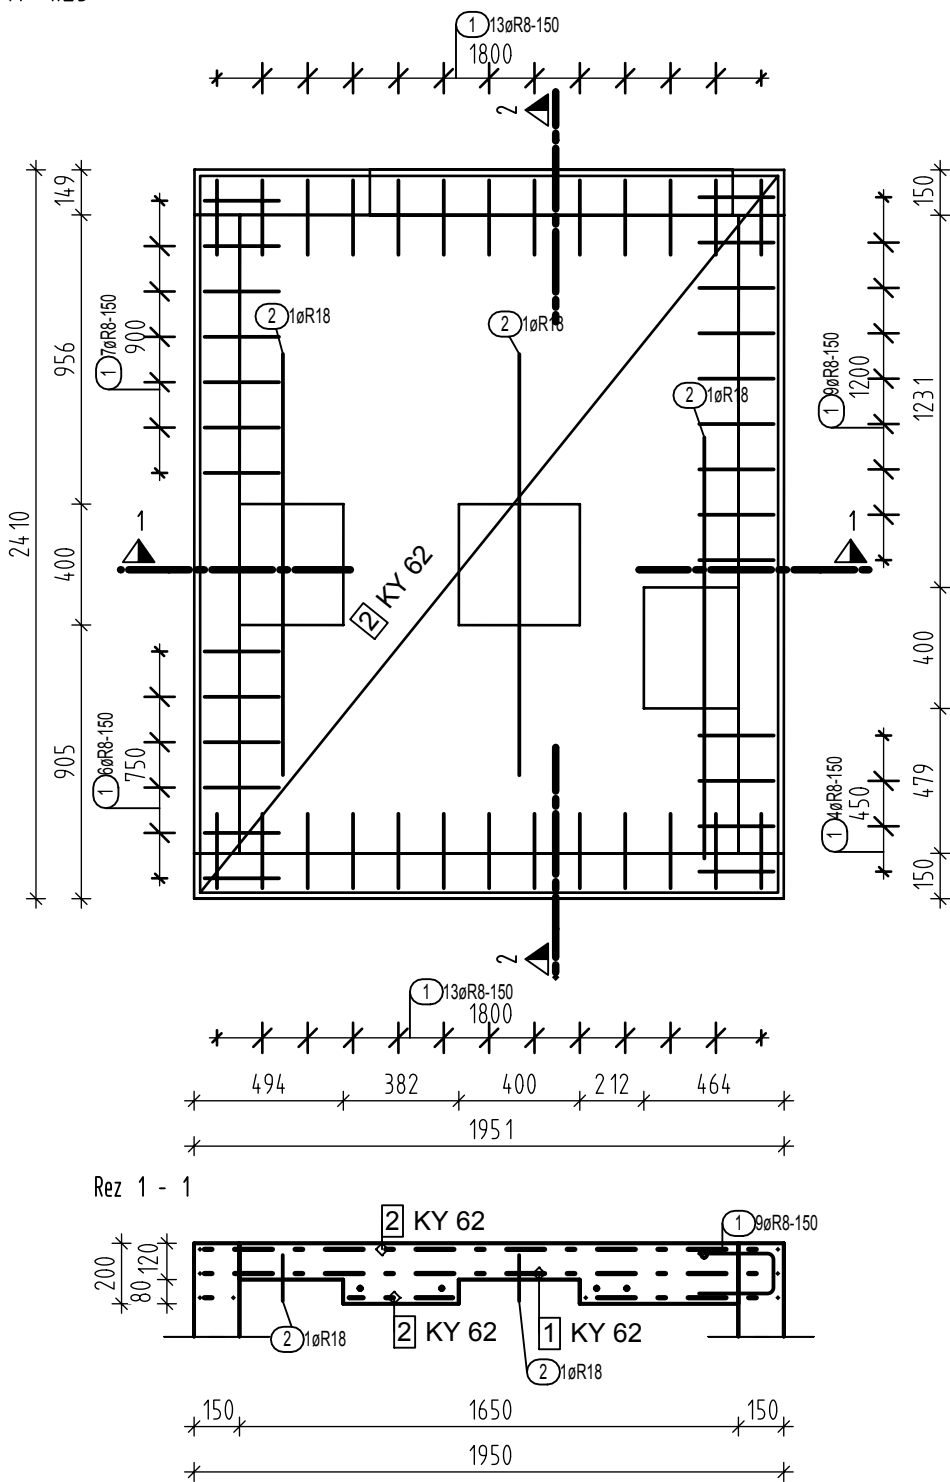
M 1:25

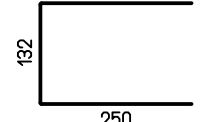
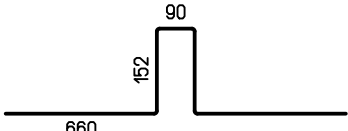
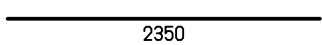
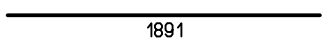
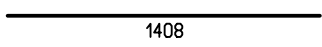


M 1:25



M 1:25




Pol.	Ks	Ø [mm]	Jednotl. dĺžka [m]	Tvar prúta s popisom (bez mierky)	Celková dĺžka [m]	Hmotnosť [kg]
1	52	8	0.61		31.98	12.63
2	3	18	1.64		4.92	9.83
3	4	12	2.35		9.40	8.35
4	2	12	1.89		3.78	3.36
5	1	12	1.41		1.41	1.25

POL.	Ø PRŮTU / TYP SIETE	DLŽKA [m]	ŠÍRKA [m]	PLOCHA [m ²]	KS	DLŽKA/PLOCHA CELKOM [m]/[m ²]	HMOTNOST [kg/m]/[kg/m ²]	HMOTNOST CELKOM [kg]
OCEĽ 10 505								
1	8	0.61			52	31.98	0.395	12.63
2	18	1.64			3	4.92	1.998	9.83
3	12	2.35			4	9.40	0.888	8.35
4	12	1.89			2	3.78	0.888	3.36
5	12	1.41			1	1.41	0.888	1.25
OCEĽ CELKOM 10 505								35.42
OCEĽ BSt 500 M								
1	KY 62	1.24	1.910	2.359	1	2.36	7.900	18.66
2	KY 62	2.37	1.910	4.527	2	9.05	7.900	71.56
OCEĽ CELKOM BSt 500 M								90.22
HMOTNOST VÝSTUŽE CELKOM [kg]								125.64

%P0,000 =	
PROJEKT JE SPRACOVANÝ V ROZSAHU PRE REALIZÁCIU STAVBY PRED ZAČATÍM VÝKOPOVÝCH PRÁČ JE NUTNÉ VYTÝČIŤ VŠETKY INŽINIERSKE SIETE ICH SPRÁVCAMI	

Zodpovedný projektant	Ing. Jozef Botoš	Ing. Jozef Botoš autorizovaný stavebný inžinier - statika stavieb Rajecká Lesná 397, 01315, www.botosprojekt.sk tel.: 0908 418 572, mail.: botos.jozef@gmail.com
Vypracoval	Ing. Jozef Botoš	
Kontroloval	Ing. Jozef Botoš	

Autor projektu	Ing. arch. Andrea Klenovičová, Ing. arch. Roman Klenovič			 A.R.K. atelier, s.r.o., Okrová 1145/5, 010 03 Žilina www.arkatelier.sk						
Generálny projektant	A.R.K. atelier, s.r.o., Okrová 1145/5, 010 03 Žilina									
Investor	Obec Teplička n/ Váhom, Nám. Sv. Floriána 290/2, Teplička n/ Váhom									
Katastrálne územie		Teplička nad Váhom	Parcela	255/2	Stupeň	REALIZAČNÝ PROJEKT				
Stavba	PRÍSTAVBA OBECNÉHO ÚRADU Teplička nad Váhom				Profesia			STATIKA		
					Dátum			07/2018		
					Č. zák.			2018_08		
Objekt	SO 01 PRÍSTAVBA OBECNÉHO ÚRADU				Formát	4xA4	Mierka	1:25		
Obsah	VÝSTUŽ VÝTAHOVEJ ŠACHTY - DOSKA (SD1)				Profesia	Číslo výkresu		Sada		
					ST		19			